


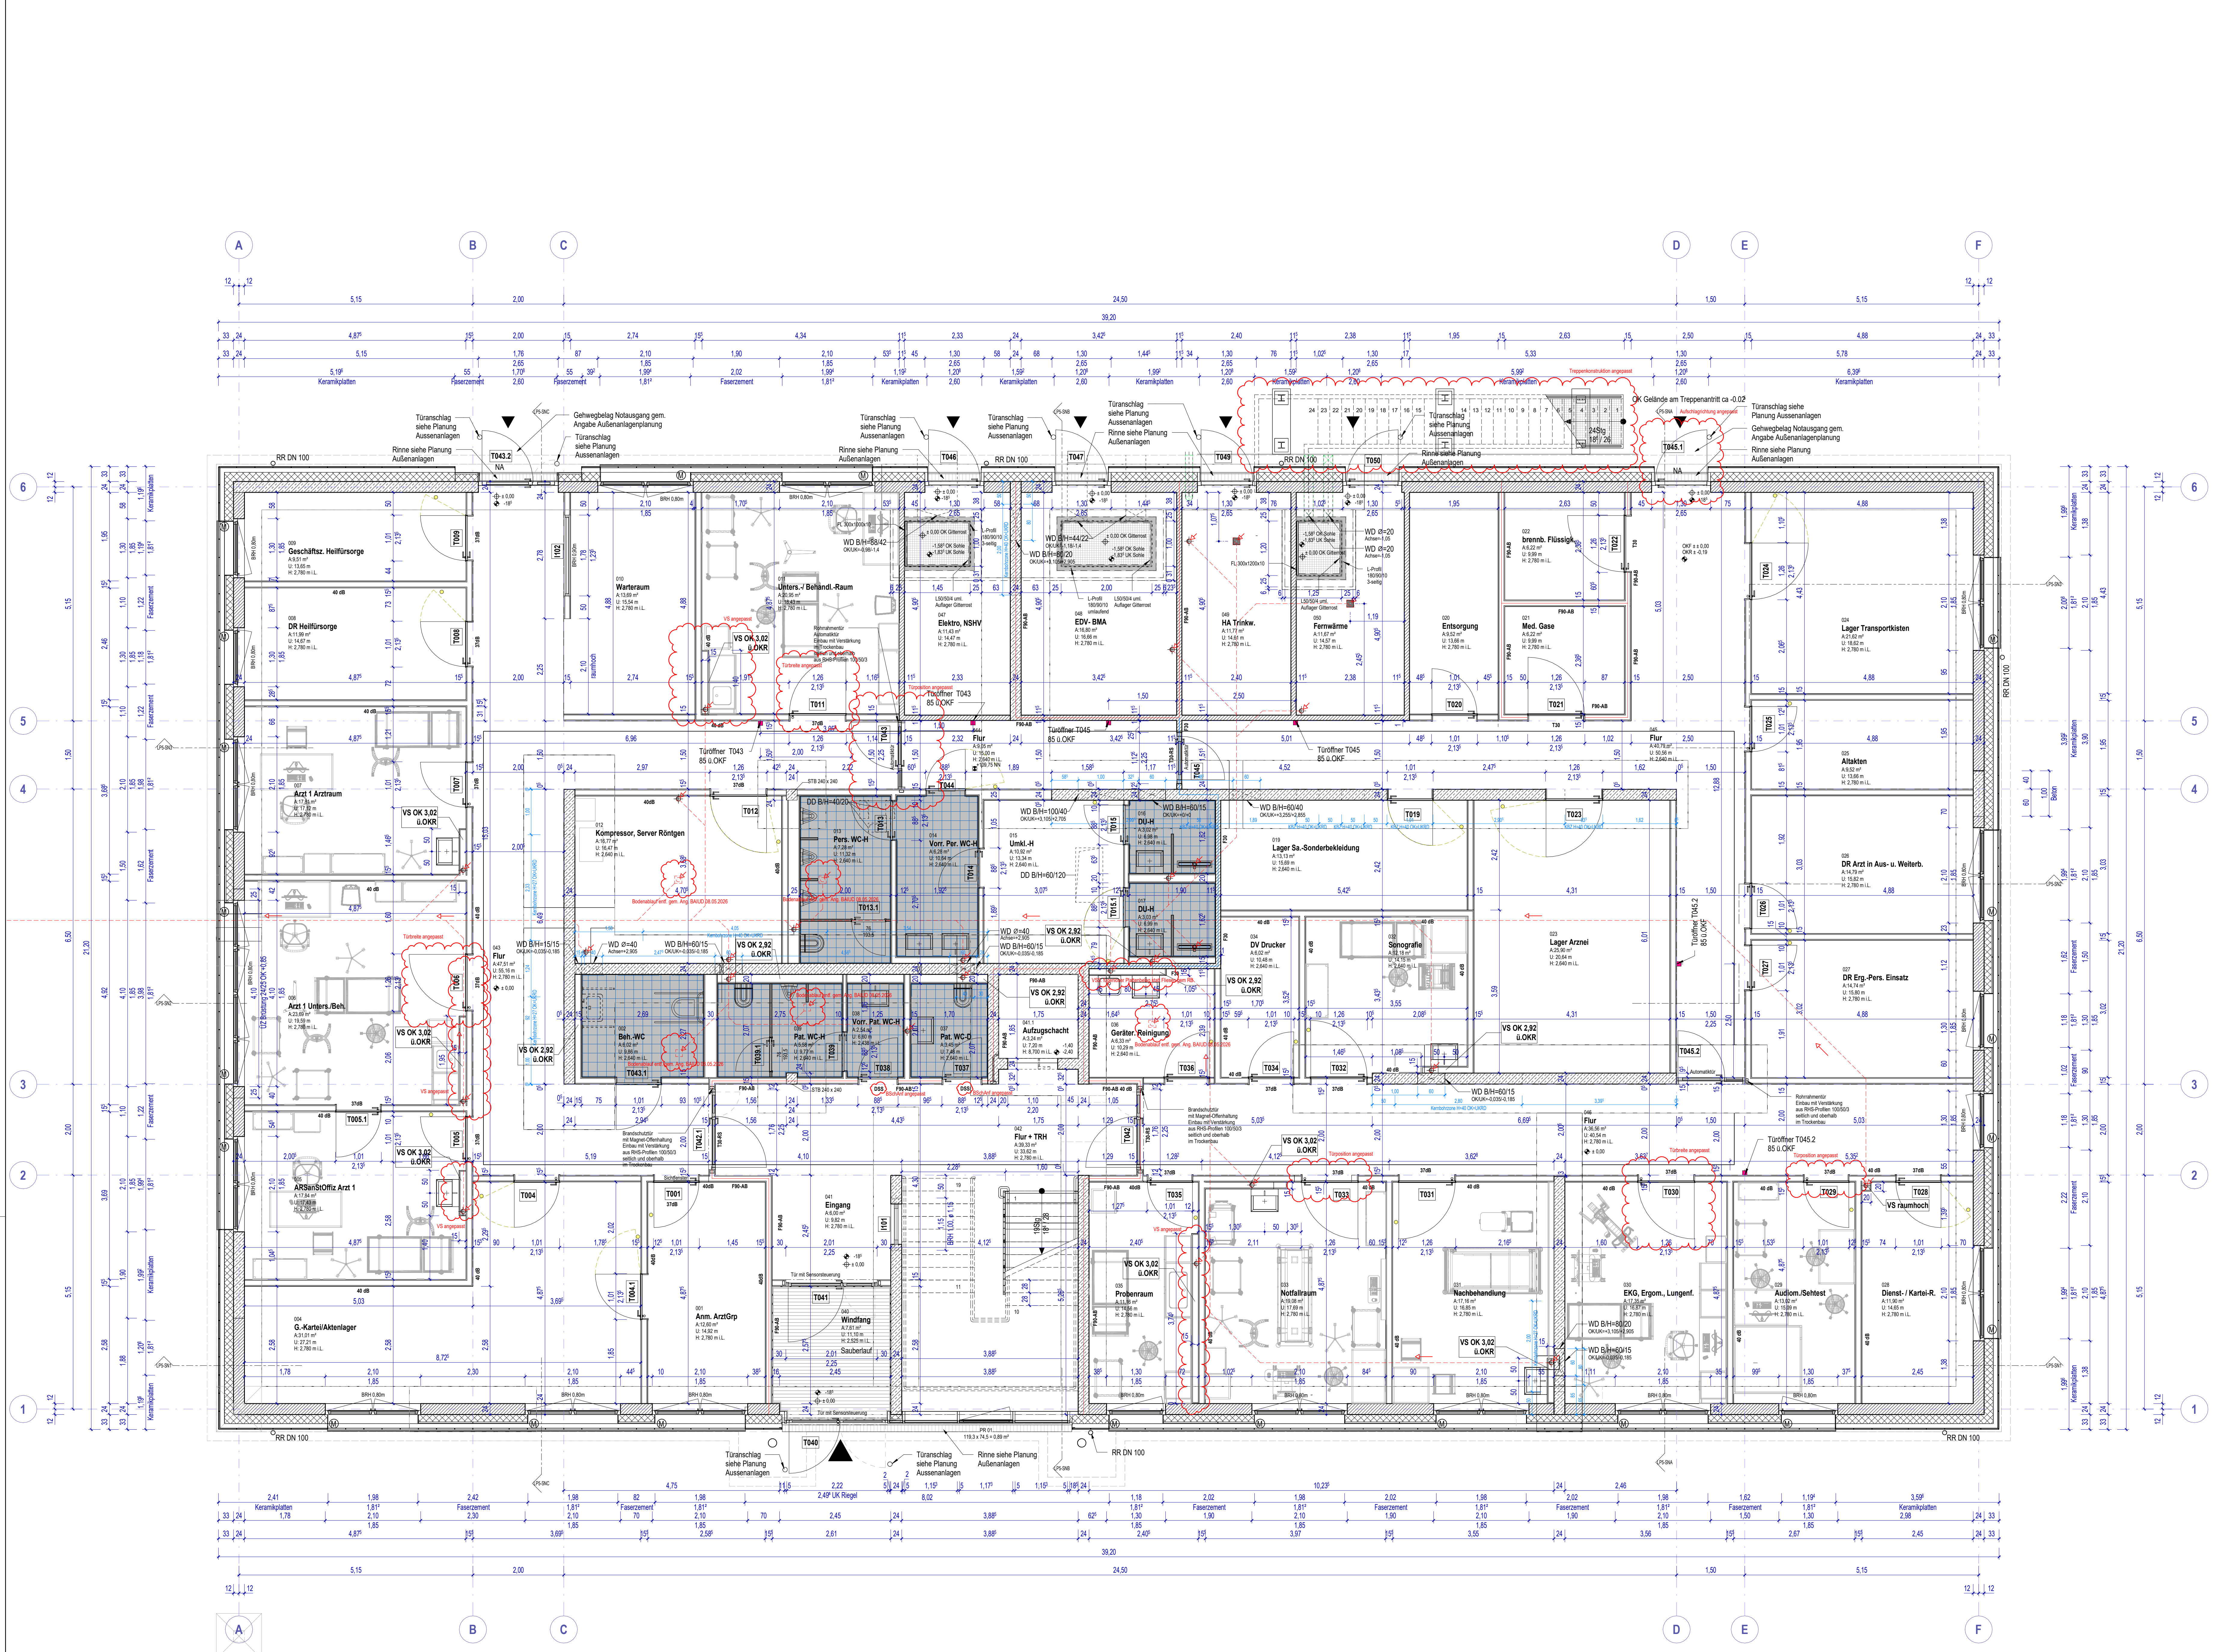

Plangrafik:

- Trockenbau
- Mauerwerk - KS
- Stahlbeton
- Dämmung
- Perimeterdämmung
- verdeckt
- oberhalb
- Achsen
- Brandschnitt
- Grundstücksgrenze
- Ausparung/Durchbruch (geschnitten)
- Ausparung (Ansicht)
- Durchbruch (Ansicht)
- Ausparung und / Kernbohrung
- Motor-Einrichtung Sonnenschutz
- Wand-/Bodenstopper Tür
- Bodenstelle Automatiktür

Kodierung:

BD	Bodendurchbruch	UZ/ÜZ	Unter-/Überzug
DD	Deckendurchbruch	VK	Vorderkante
WD	Wanddurchbruch	TP	Tiefpunkt
BS	Bodenschlitz-/Ausparung	HP	Hochpunkt
WS	Wandschlitz-/Ausparung	DA	Dacheneinfahrt
OKF	Oberteile fertig	KB	Kernbohrung
OKR	Oberteile roh	OKG	Oberteile Gelände
UKR	Unterteile roh	OKW	Höcker Grundwasserstand
VS	Vorsatzschale	F	Feuerwiderstandsklasse
	EG 2.92 / 3.02 i.O.K.R.	BW	Brandwand
	OG 2.89 / 3.00 i.O.K.R.	BBW	Bauart Brandwand

HINWEISE:

Architektenpläne sind nur im Zusammenhang mit Statik- und TGA-Plänen gültig. Weiterführende Details sind zu beachten. Brüstungshöhen und Öffnungsmaße ab OKFF. Alle Maße sind auf der Baustelle verantwortlich zu prüfen. Bei Unstimmigkeiten ist unverzüglich Rücksprache mit der Fachbaueinrichtung zu halten. Alle Fassaden- und Fensterentwürfe sind unbefristet gemäß GEG-dampf- und winddicht an angrenzende Bauteile anzuschließen. Bodendurchbrüche, Wandschlitz- und -durchbrüche sind dem Durchbruchplan zu entnehmen. Die Werk- und Montageplanung ist durch den jeweiligen Fachunternehmer eigenverantwortlich zu erstellen. Stahlbaukonstruktionen, Schweißnähte und Verbindungen sind den Werkstattzeichnungen des jeweiligen Fachunternehmers zu entnehmen. Medienleitungen und Abwasserleitungen sind den Plänen der Fachplanung zu entnehmen. Keine Maße aus den Plänen abgreifen. Alle sichtbaren Betonanteile werden in Sichtbetonklasse SB 3 ausgeführt.

11.06.2026 SKMS siehe Änderungswochen sowie alle zeichnerischen Anpassungen 006

26.11.2025 SK Betonpfeiler Achse F, Treppe EG-OG, Fassade TRH, 005

26.08.2025 SK gesamte Planung überarbeitet 004

13.05.2025 SK Raumnummern, Türnummern 003

29.01.2025 SK siehe Änderungswochen 002

21.11.2024 SK siehe Änderungswochen, Wandtypen 001

09.06.2022 SK Planerstellung 000

Datum: Bearbeiter(in): geprüft: Vermerk: Index:

VORABZUG

Bau- und Liegenschaftsbetrieb NRW

Mies-van-der-Rohe-Straße 10
D - 52074 Aachen
Telefon: +49 241 43510 - 100
Telefax: +49 241 43510 - 199
E-Mail: aac.poststelle@blb.nrw.de
Internet: www.blb.nrw.de

Wirtschaftseinheit / Liegenschaft:
WE 01659
Wirtschaftseinheitsnummer
Objekt / Bauwerk / Gebäude:
311 07 238 00
Gebäude- und Grundstücksskizze

NATO-Flugplatz Nörvenich
Liegenschaftsbezeichnung
Sanitäts - Versorgungszentrum
Objekt-Bauwerk-Gebäudebezeichnung

Planbezeichnung/Detailierung
Grundriss EG LP5

Planstückel
Grundriss EG LP5

Datensheet:
C:\Users\ksharman\Documents\008_San_2_v04_achseplan.nrt

Modell-Name
Grundriss EG LP5

Planart
AFU

Planbezeichnung
Grundriss EG LP5

Blattgröße
GR 001

Blattgröße
1100 x 841

Maßstab
1:50

Datum
16.10.2025

Index
006

Wanddurchbrüche (WD), Bodendurchbrüche (BD), Deckendurchbrüche (DD) sowie Kernbohrungen im Rohbau sind analog zur Schallplanung in Grundrissen enthalten. Weitere Durchbruchsangaben erfolgen durch die Fachplanung TGA.

LP5-EG
M 1:50