


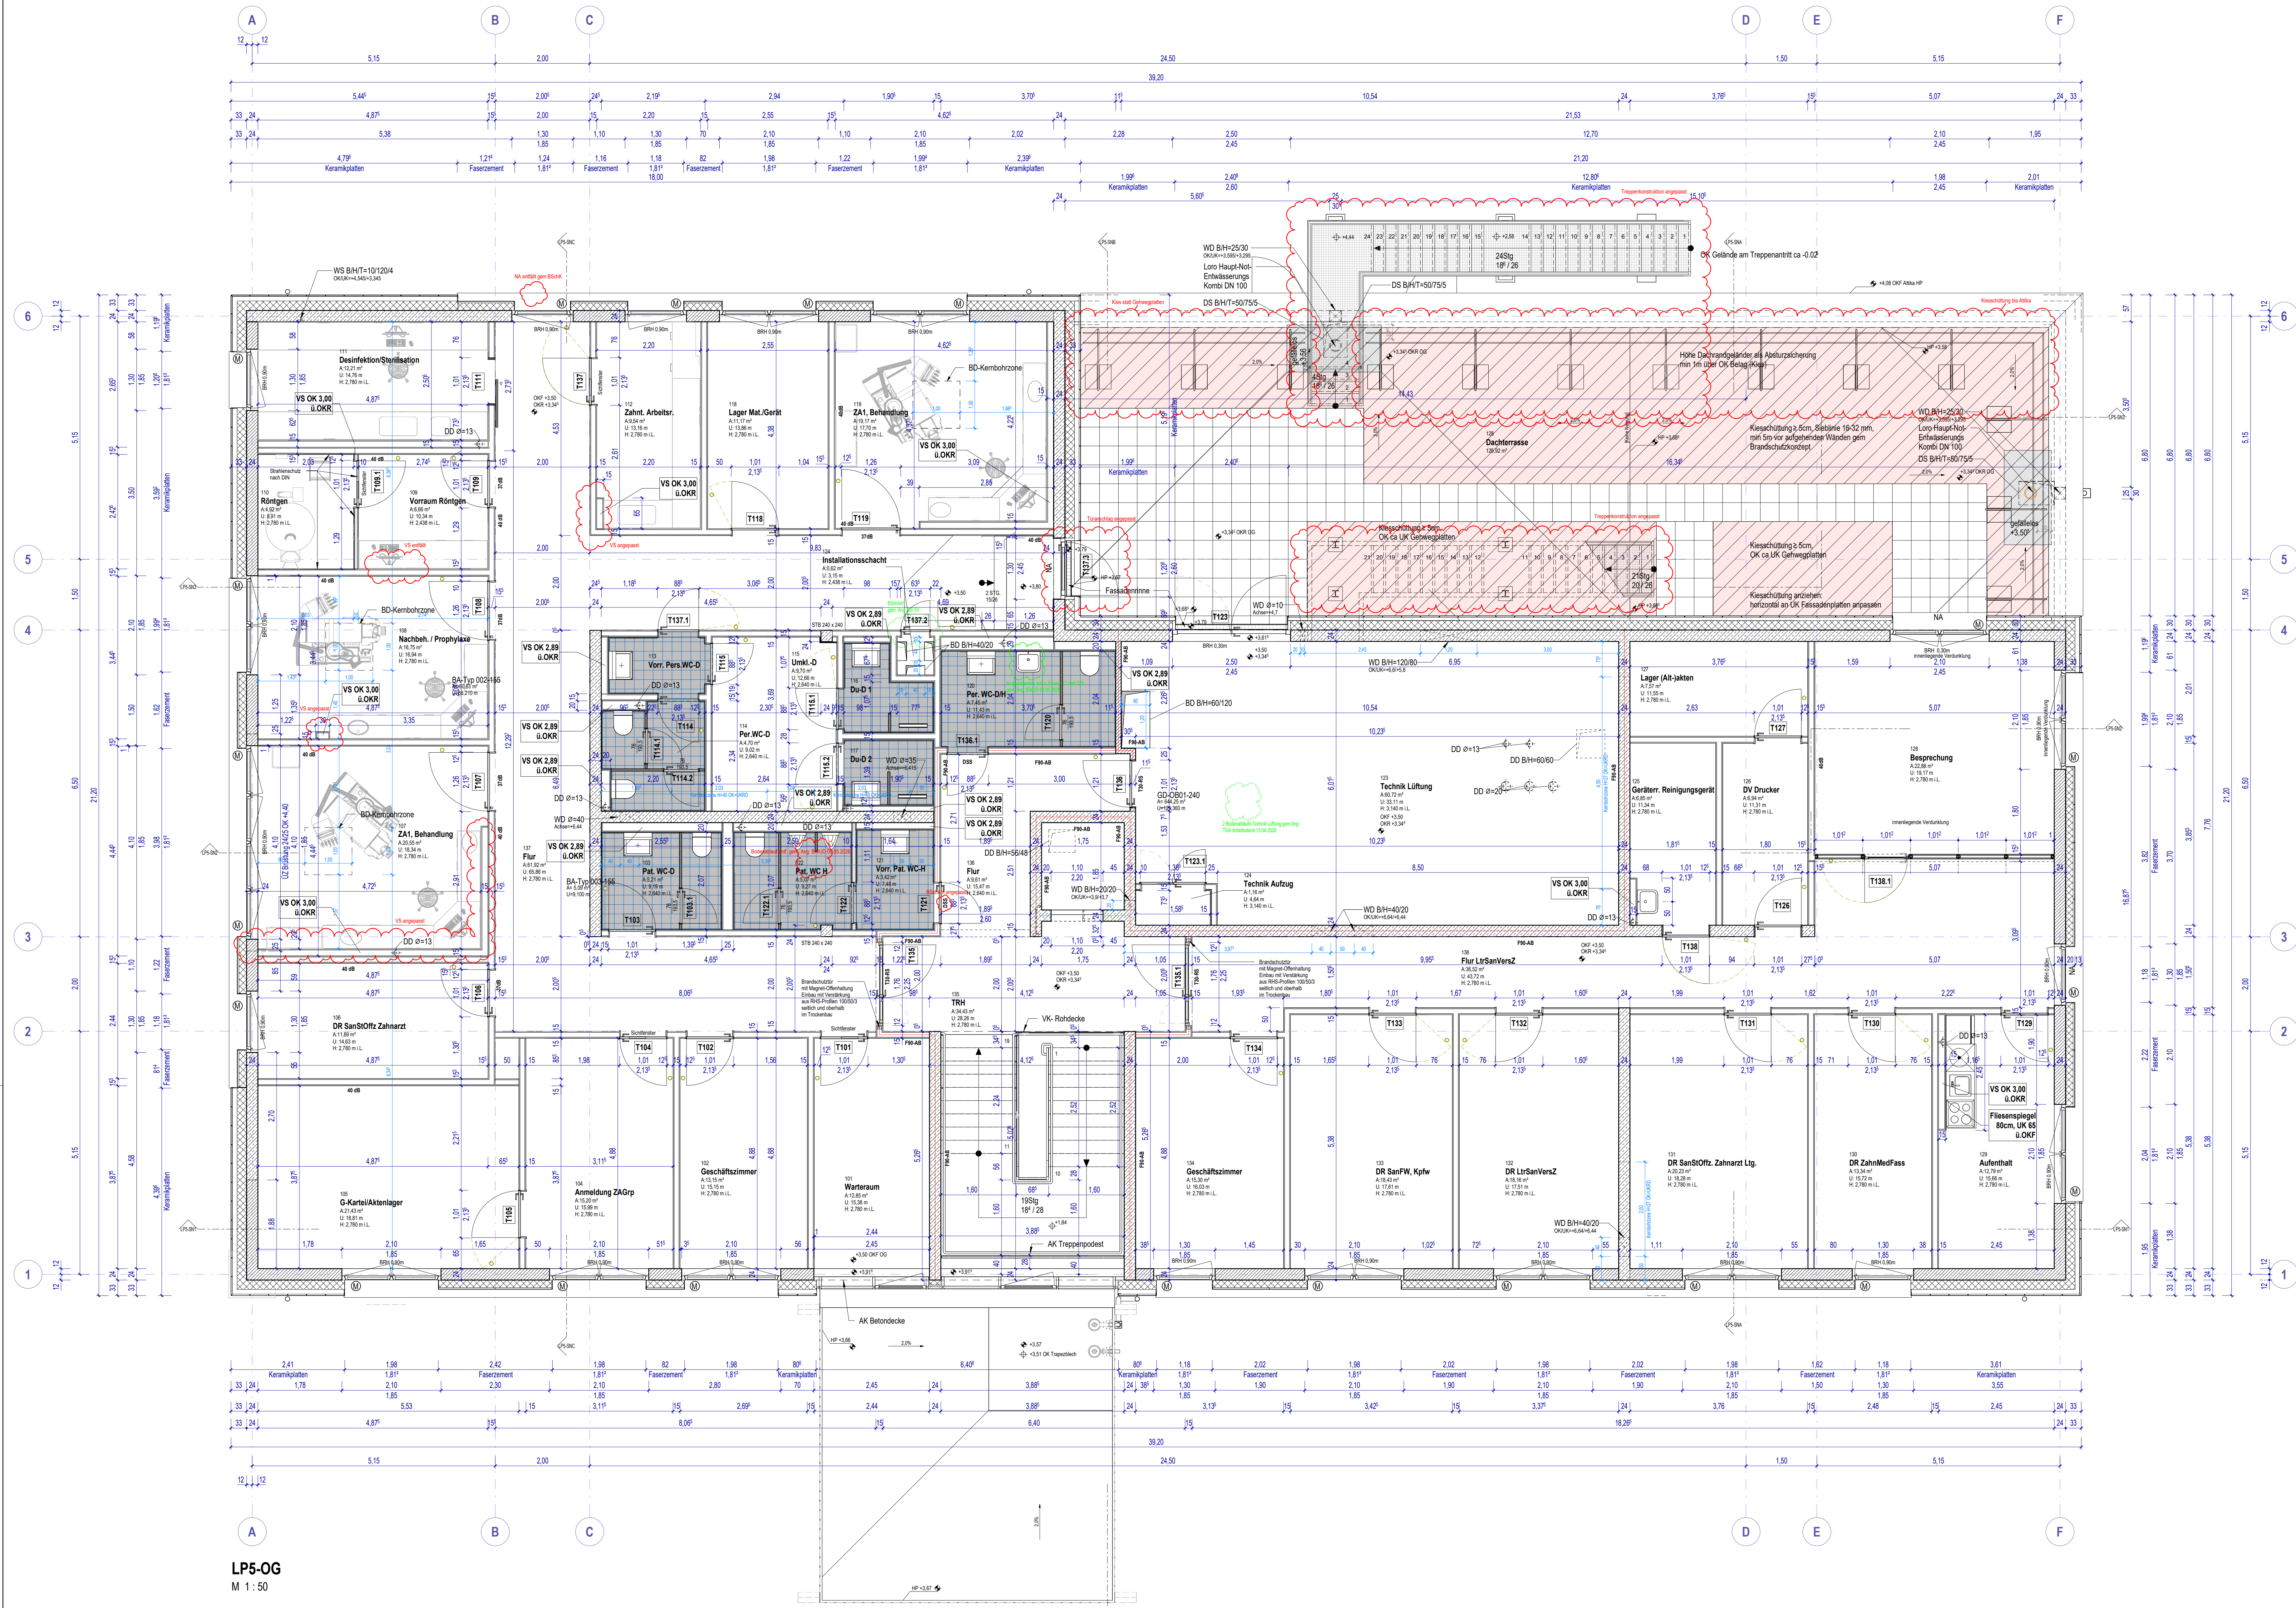

LP5-OG
M 1 : 50

Plangrafik:

	Trockenbau		verdeckt
	Mauwerk-KS		oberhalb
	Stahlbeton		Achsen
	Dämmung		Brandschnitt
	Perimeterdämmung		Grundstücksgrenze
	Bauteil F30		Ausparung/Durchbruch (geschnitten)
	Bauteil F30		Ausparung (Ansicht)
	Verjüngung G30		Durchbruch (Ansicht)
	Grundteilungen		Ausparung und / Kernbohrung
			Motor-Einrichtung-Sonnenschutz
			Wand-/Bodenstopper-Tür
			Bodenstelle-Automatik

Kodierung:

BD	Bodendurchbruch	UZ/ÜZ	Unter-/Überzug
DD	Deckendurchbruch	VK	Vorderkante
WD	Wanddurchbruch	TP	Tiefpunkt
BS	Bodenschlitz-Ausparung	HP	Hochpunkt
WS	Wandschlitz-Ausparung	DA	Dachrinne
KB	Kernbohrung	KB	Roggenfahrrad
BRH	Brüstungsröhre (ab OKFF)	OKG	Oberkante Gelände
OKF	Oberkante fertig	HGW	Höchstes Grundwasserstand
UKF	Unterkante fertig	F	Feuerwiderstandsklasse
OKR	Oberkante roh	BW	Brandwand
UKR	Unterkante roh	BBW	Bauart-Brandwand
VS	Vorsatzschale	EG 2.92 / 3.02 U.OKR	
		OG 2.89 / 3.00 U.OKR	

Wanddurchbrüche (WD), Bodendurchbrüche (BD), Deckendurchbrüche (DD) sowie Kernbohrungen im Rohbau sind analog zur Schraffur in Grundrissen enthalten. Weitere Durchbruchsangaben erfolgen durch die Fachplanung TGA.

HINWEISE:

Architektenpläne sind nur im Zusammenhang mit Statik- und TGA-Plänen gültig. Weiterführende Details sind zu beachten. Brüstungshöhen und Öffnungsmaße ab OKFF. Alle Maße sind auf der Baustelle verantwortlich zu prüfen. Bei Unstimmigkeiten ist unverzüglich Rücksprache mit der Fachbaubehörde zu halten. Alle Fassaden- und Fensterelemente sind unabhängig gemäß GEG-dampf- und winddicht an angrenzende Bauteile anschließen. Bodendurchbrüche, Wandschlitz- und -durchbrüche sind dem Durchbruchplan zu entnehmen. Die Werk- und Montageplanung ist durch den jeweiligen Fachunternehmer eigenverantwortlich zu erstellen. Stahlbaukonstruktionen, Schweißnähte und Verbindungen sind den Werkstattzeichnungen des jeweiligen Fachunternehmers zu planen. Medienleitungen und Abwasserleitungen sind den Plänen der Fachplanung zu entnehmen. Keine Maße aus den Plänen abgreifen. Alle sichtbaren Betonanteile werden in Sichtbetonklasse SB 3 ausgeführt.

Datum:	Bearbeiter(in):	geprüft:	Vermerk:	Index:
11.06.2026	SKMS		siehe Änderungsprotokoll sowie alle zeichnerischen Anpassungen	006
26.11.2025	SK		Sonnenschutz ergänzt, Treppe EG-OG, Fassade TRH, Raumnummern, Türnummern	005
26.08.2025	SK		gesamte Planung überarbeitet	004
13.05.2025	SK		Siehe Änderungsprotokoll	003
29.01.2025	SK		Siehe Änderungsprotokoll	002
21.11.2024	SK		siehe Änderungsprotokoll, Wandtypen	001
03.06.2022	SK		Planerstellung	000

Bau- und Liegenschaftsbetrieb NRW

Mies-van-der-Rohe-Straße 10
D - 52074 Aachen
Telefon: +49 241 43510 - 100
Telefax: +49 241 43510 - 198
E-Mail: ac.poststelle@blb.nrw.de
Internet: www.blb.nrw.de

Nutzer / Meter(in):
Taktisches Luftwaffengegeschwader 31 Boelcke

109,75 U.NN = ±0,00

Wirtschaftseinheit / Liegenschaft:
WE 01659
Wirtschaftseinheitsnummer
Objekt / Bauwerk / Gebäude:
311 07 238 00
Gebäude-Nachname: Sanitäts - Versorgungszentrum

NATO-Flugplatz Nörvenich
Liegenschaftsbezeichnung
Objekt-Nachname: Sanitäts - Versorgungszentrum

Planbezeichnung/Übersicht:
Grundriss OG LP5

Planstapel:
Bauteil / Trakt:
Grundriss / Ansicht:
Anlage:
Planstapel:
GR OG LP5

Datenebene:
Dateiname:
C:\Users\kornelius\Documents\008_SanZ - v04_achternach.nrw
Modell-Nachname:
Grundriss OG LP5

Planart:
APU

Format:
Format:
Grundriss OG LP5

Blattgröße:
Blattgröße:
GR 002
Blattgröße:
1180 x 841

Maßstab:
Maßstab:
1:50

Position:
Position:
11.06.2025 11:15:17

Index:
Index:
006