


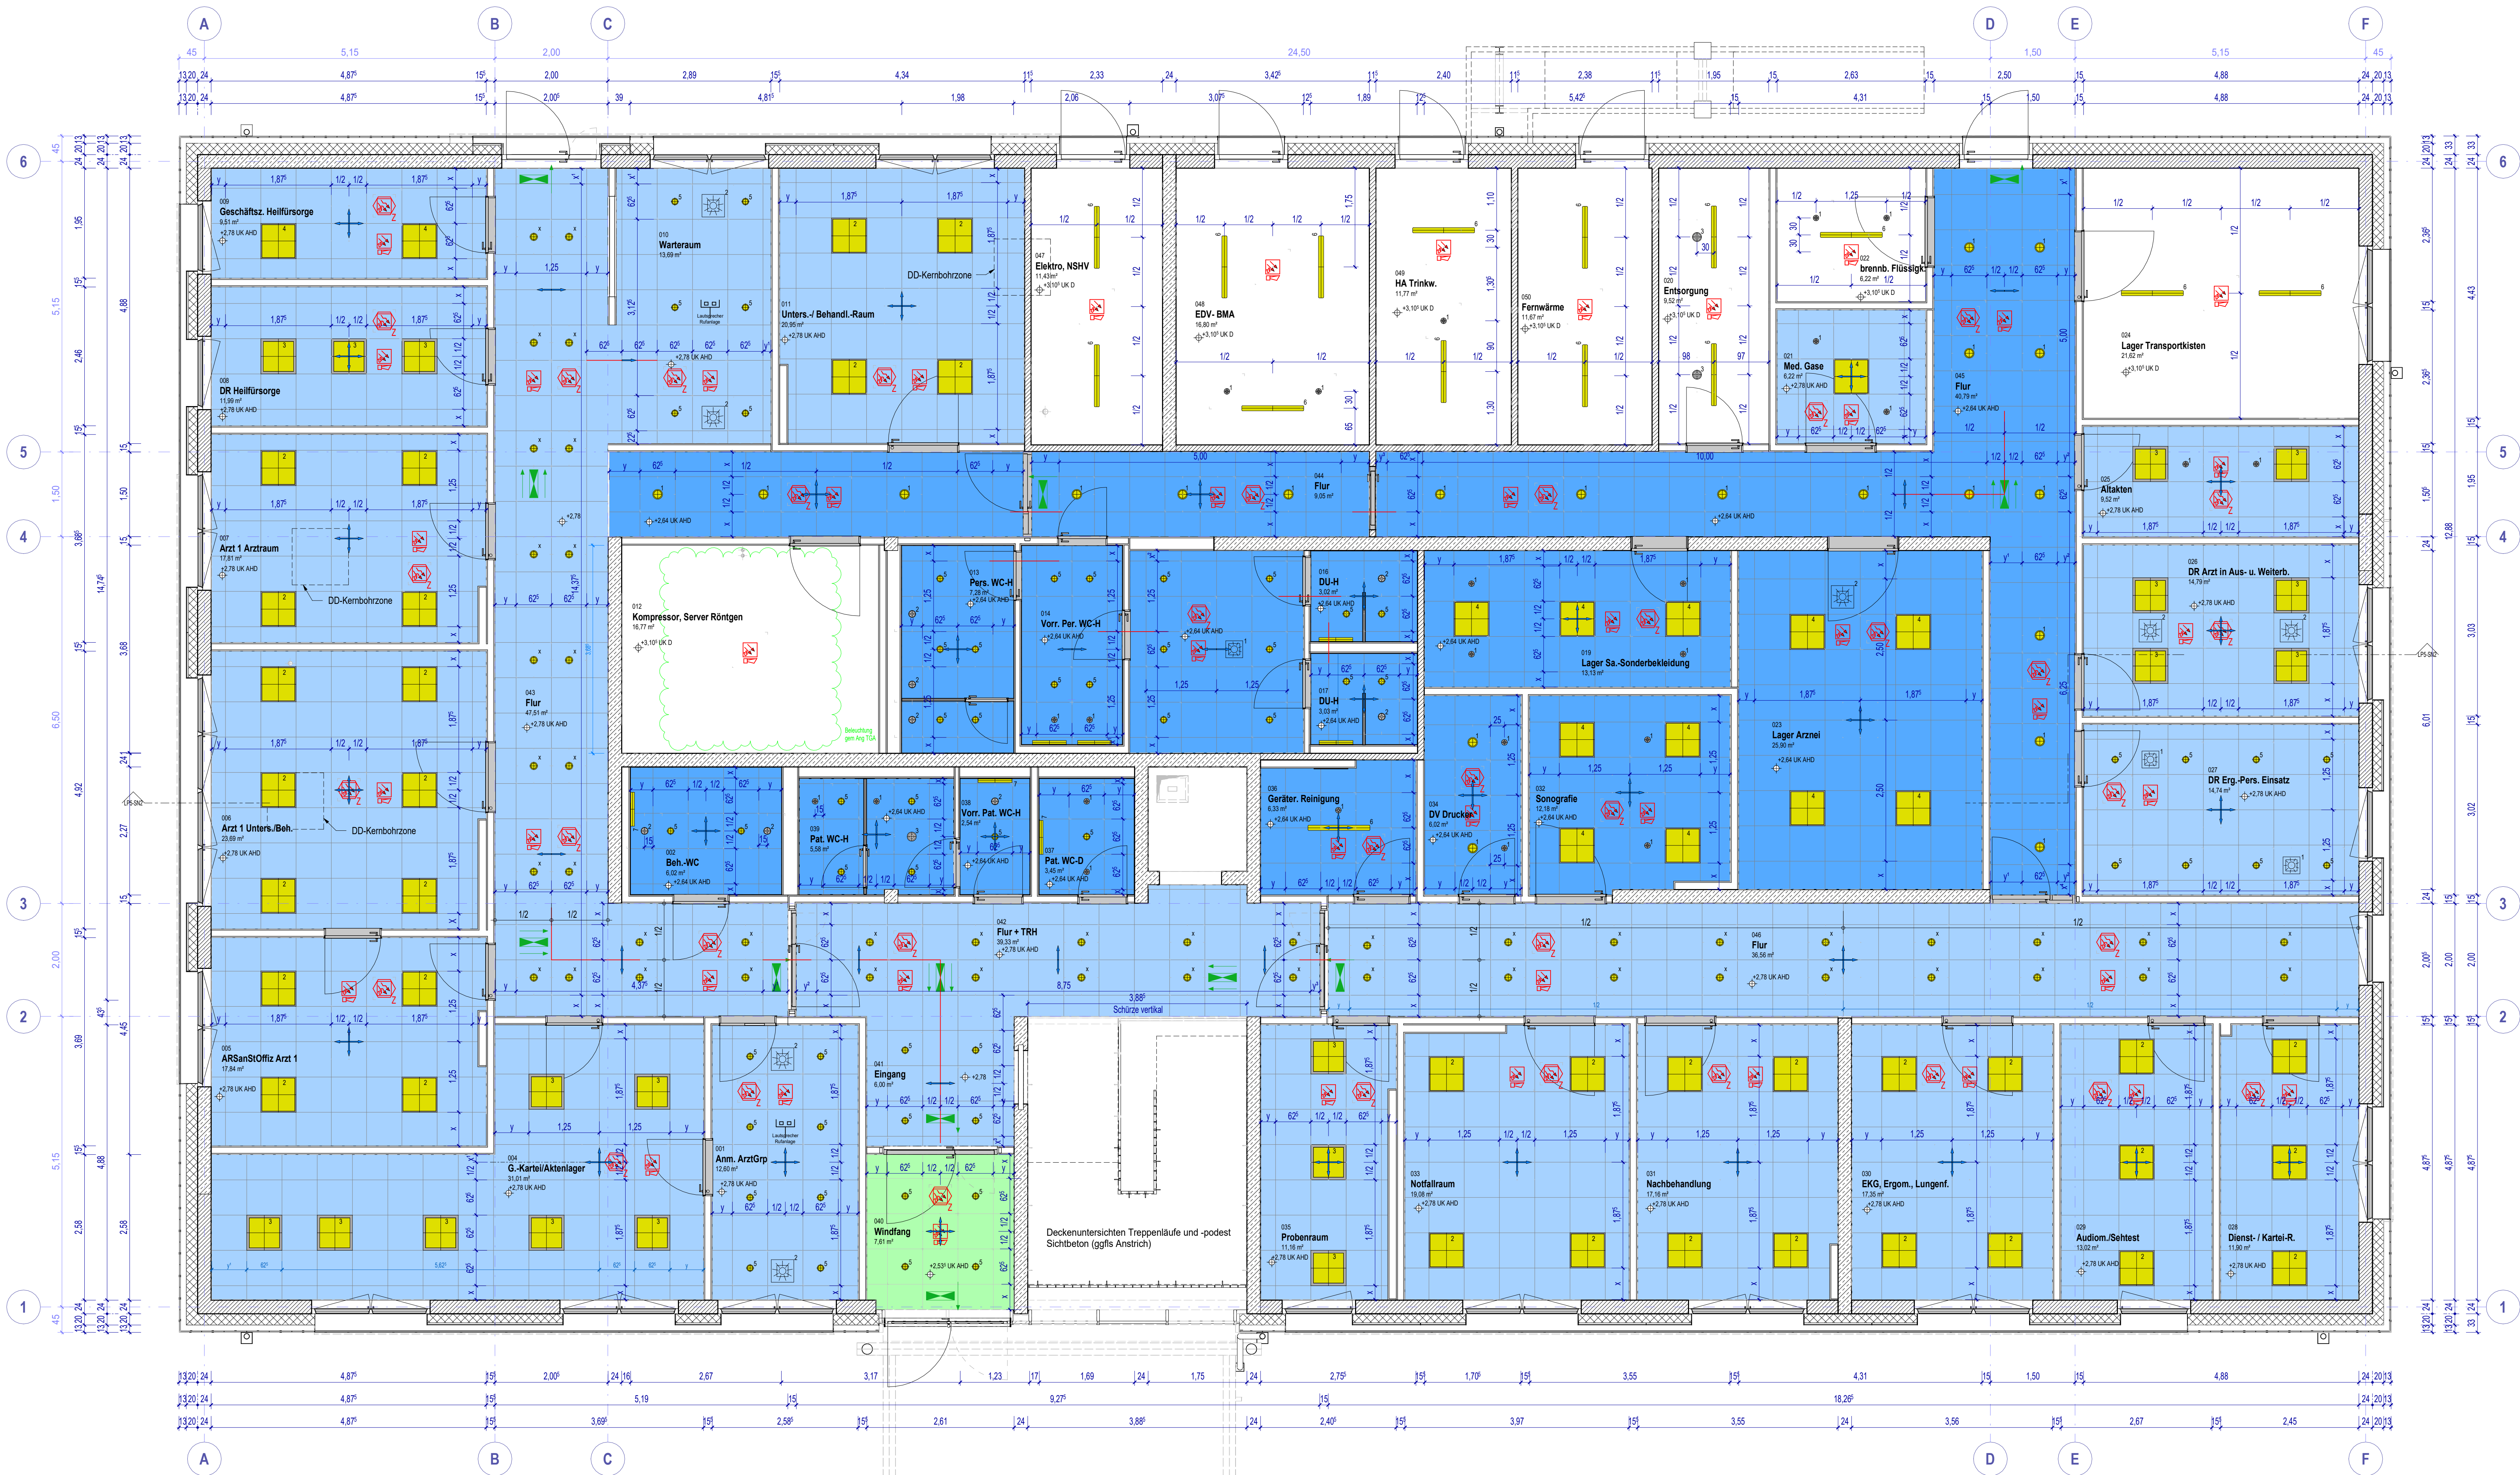

EG Deckenspiegel
M 1:50

Legende Deckenspiegel

UK Abhangdecke
EG +2.53 LH: 2.53 (Windfang)

UK Abhangdecke
EG +2.84 LH: 2.84
OG +6.14 LH: 2.84

UK Abhangdecke
EG +2.78 LH: 2.78
OG +6.28 LH: 2.78

Mineralfaser-Rasterdecke
62.5x62.5

Kühldecke
Metall-Rasterdecke
62.5x62.5

ohne Abhangdecke
in geschützten Räumen:
Stahlbetondecke Sichtbeton

+

+

+

+

+

+

+

+

+

Mitte-Mitte

Mittig

Anfang

Fuge aufnehmen

Rasterleuchte Typ 1

Rasterleuchte Typ 2

Rasterleuchte Typ 3

Rasterleuchte Typ 4

Rasterleuchte Typ 5

Rasterleuchte Typ 6

Rasterleuchte Typ 7

Rasterleuchte Typ 8

Rasterleuchte Typ 9

Deckenstrahler Typ 1

Deckenstrahler Typ 2

Deckenstrahler Typ x

Deckenstrahler Typ 4

Deckenstrahler Typ 5

Deckenstrahler Typ 10

Deckenleuchte Typ 6

Deckenleuchte Typ 7

Deckenleuchte Typ 11

Spiegelleuchte Typ 3

Spiegelleuchte Typ 7

1

2

3

1

2

1

2

Tellerventil Ø100mm

Tellerventil Ø125mm

Tellerventil Ø160mm

Auslaß Dräher NW 300

Auslaß Dräher NW 400

Multisensor mit Signalgeber

Multisensor in Zwischendecke


DV-Dose doppelt
Lausprecher-Rufanlage

Retungswegzeichen beidseitig

Retungswegzeichen einseitig

HINWEISE:
Architektenpläne sind nur im Zusammenhang mit Statik- und TGA-Plänen gültig. Weiterführende Details sind zu beachten. Brüstungshöhen und Öffnungsmaße ab OKFF. Alle Maße sind auf der Baustelle verantwortlich zu prüfen. Bei Unstimmigkeiten ist unverzüglich Rücksprache mit der Fachbaubewachung zu halten. Alle Fassaden- und Fensterelemente sind umbauend gemäß GEG-dampf- und winddicht an angrenzende Bauteile anschließen. Bodendurchbrüche, Wandschlitze und -durchbrüche sind dem Durchdringung zu entnehmen. Die Werk- und Montageplanung ist durch den jeweiligen Fachunternehmer eigenverantwortlich zu erstellen. Stahlbaukonstruktionen, Schweißnähte und Verbindungen sind den Werkstattplanungen des jeweiligen Fachunternehmers zu planen. Medienleitungen und Abwasserleitungen sind den Plänen der Fachplanung zu entnehmen. Keine Maße aus den Plänen abgreifen. Alle sichtbaren Betonteile werden in Sichtbetonklasse SB 3 ausgeführt.

26.06.2026	MS	gesamte Planung überarbeitet	002
28.08.2025	SK	gesamte Planung überarbeitet	001
03.04.2025	SK	Planerstellung	000
Datum:	Bearbeiter(in):	geprüft: Vermerk:	Index:

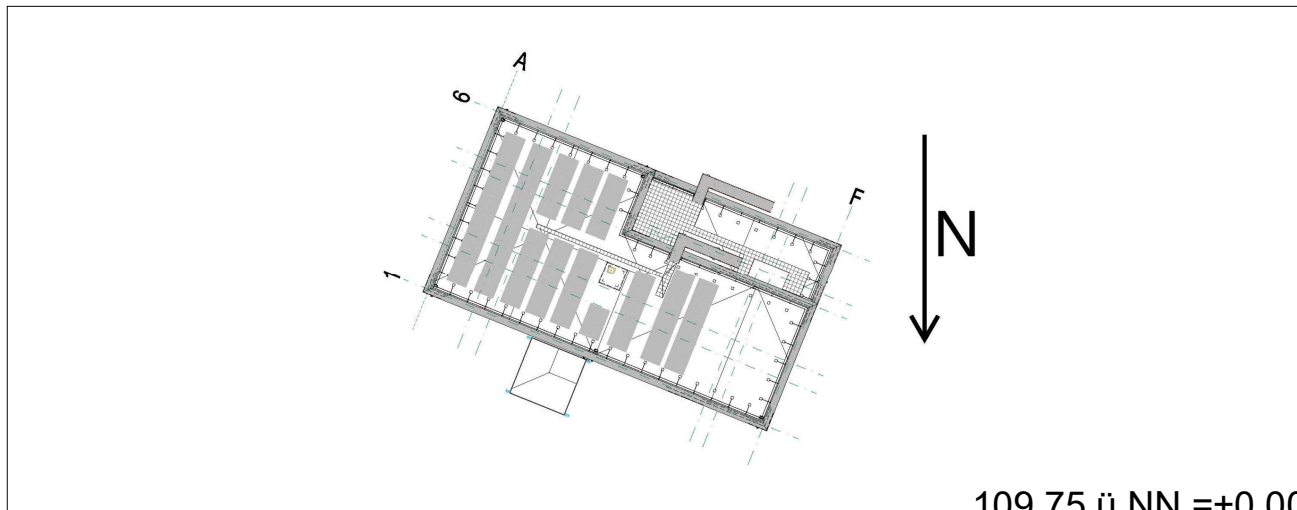

109,75 ü.NN ±0,00

Bauherr(in)
Bundesrepublik Deutschland
vertr. durch
Bundesministerium der Verteidigung (BMVg)
vertr. durch
Oberfinanzdirektion Nordrhein Westfalen, Bau- und Liegenschaftsbetrieb NRW

VORABZUG

Bau- und Liegenschaftsbetrieb NRW

Nutzer / Mieter(in)
Taktisches Luftwaffengeschwader 31 Boelcke

Mies-van-der-Rohe-Straße 10
D - 52074 Aachen
Telefon: +49 241 43510 - 100
Telefax: +49 241 43510 - 198
E-Mail: ac.poststelle@blb.nrw.de
Internet: www.blb.nrw.de

Wirtschaftseinheit / Liegenschaft: WE 01659 Wirtschaftseinheitsnummer Objekt / Bauwerk / Gebäude: 311 07 238 00 Liegenschaftsbezeichnung: Sanitäts - Versorgungszentrum	NATO-Flugplatz Nörvenich Liegenschaftsbezeichnung: Sanitäts - Versorgungszentrum
Planzeichnung/Übersicht: Deckenspiegel EG	Bauart / Trakt: Deckenspiegel EG
Datensatz: C:\Users\hansm\Documents\008_San/2 - v04_schornstein.rvt Modell-Name: Pflanzensymbol: Pflanzensymbol:	Planart: AFU
Planname: Deckenspiegel EG	Grundriss: SK
Blatt-Nr.: Ü 004	Maßstab: 1:50
Blattgröße: 1189 x 841	Blattgröße: 1189 x 841
Projektor: 27.06.2025 17:23:58	Index: 002