


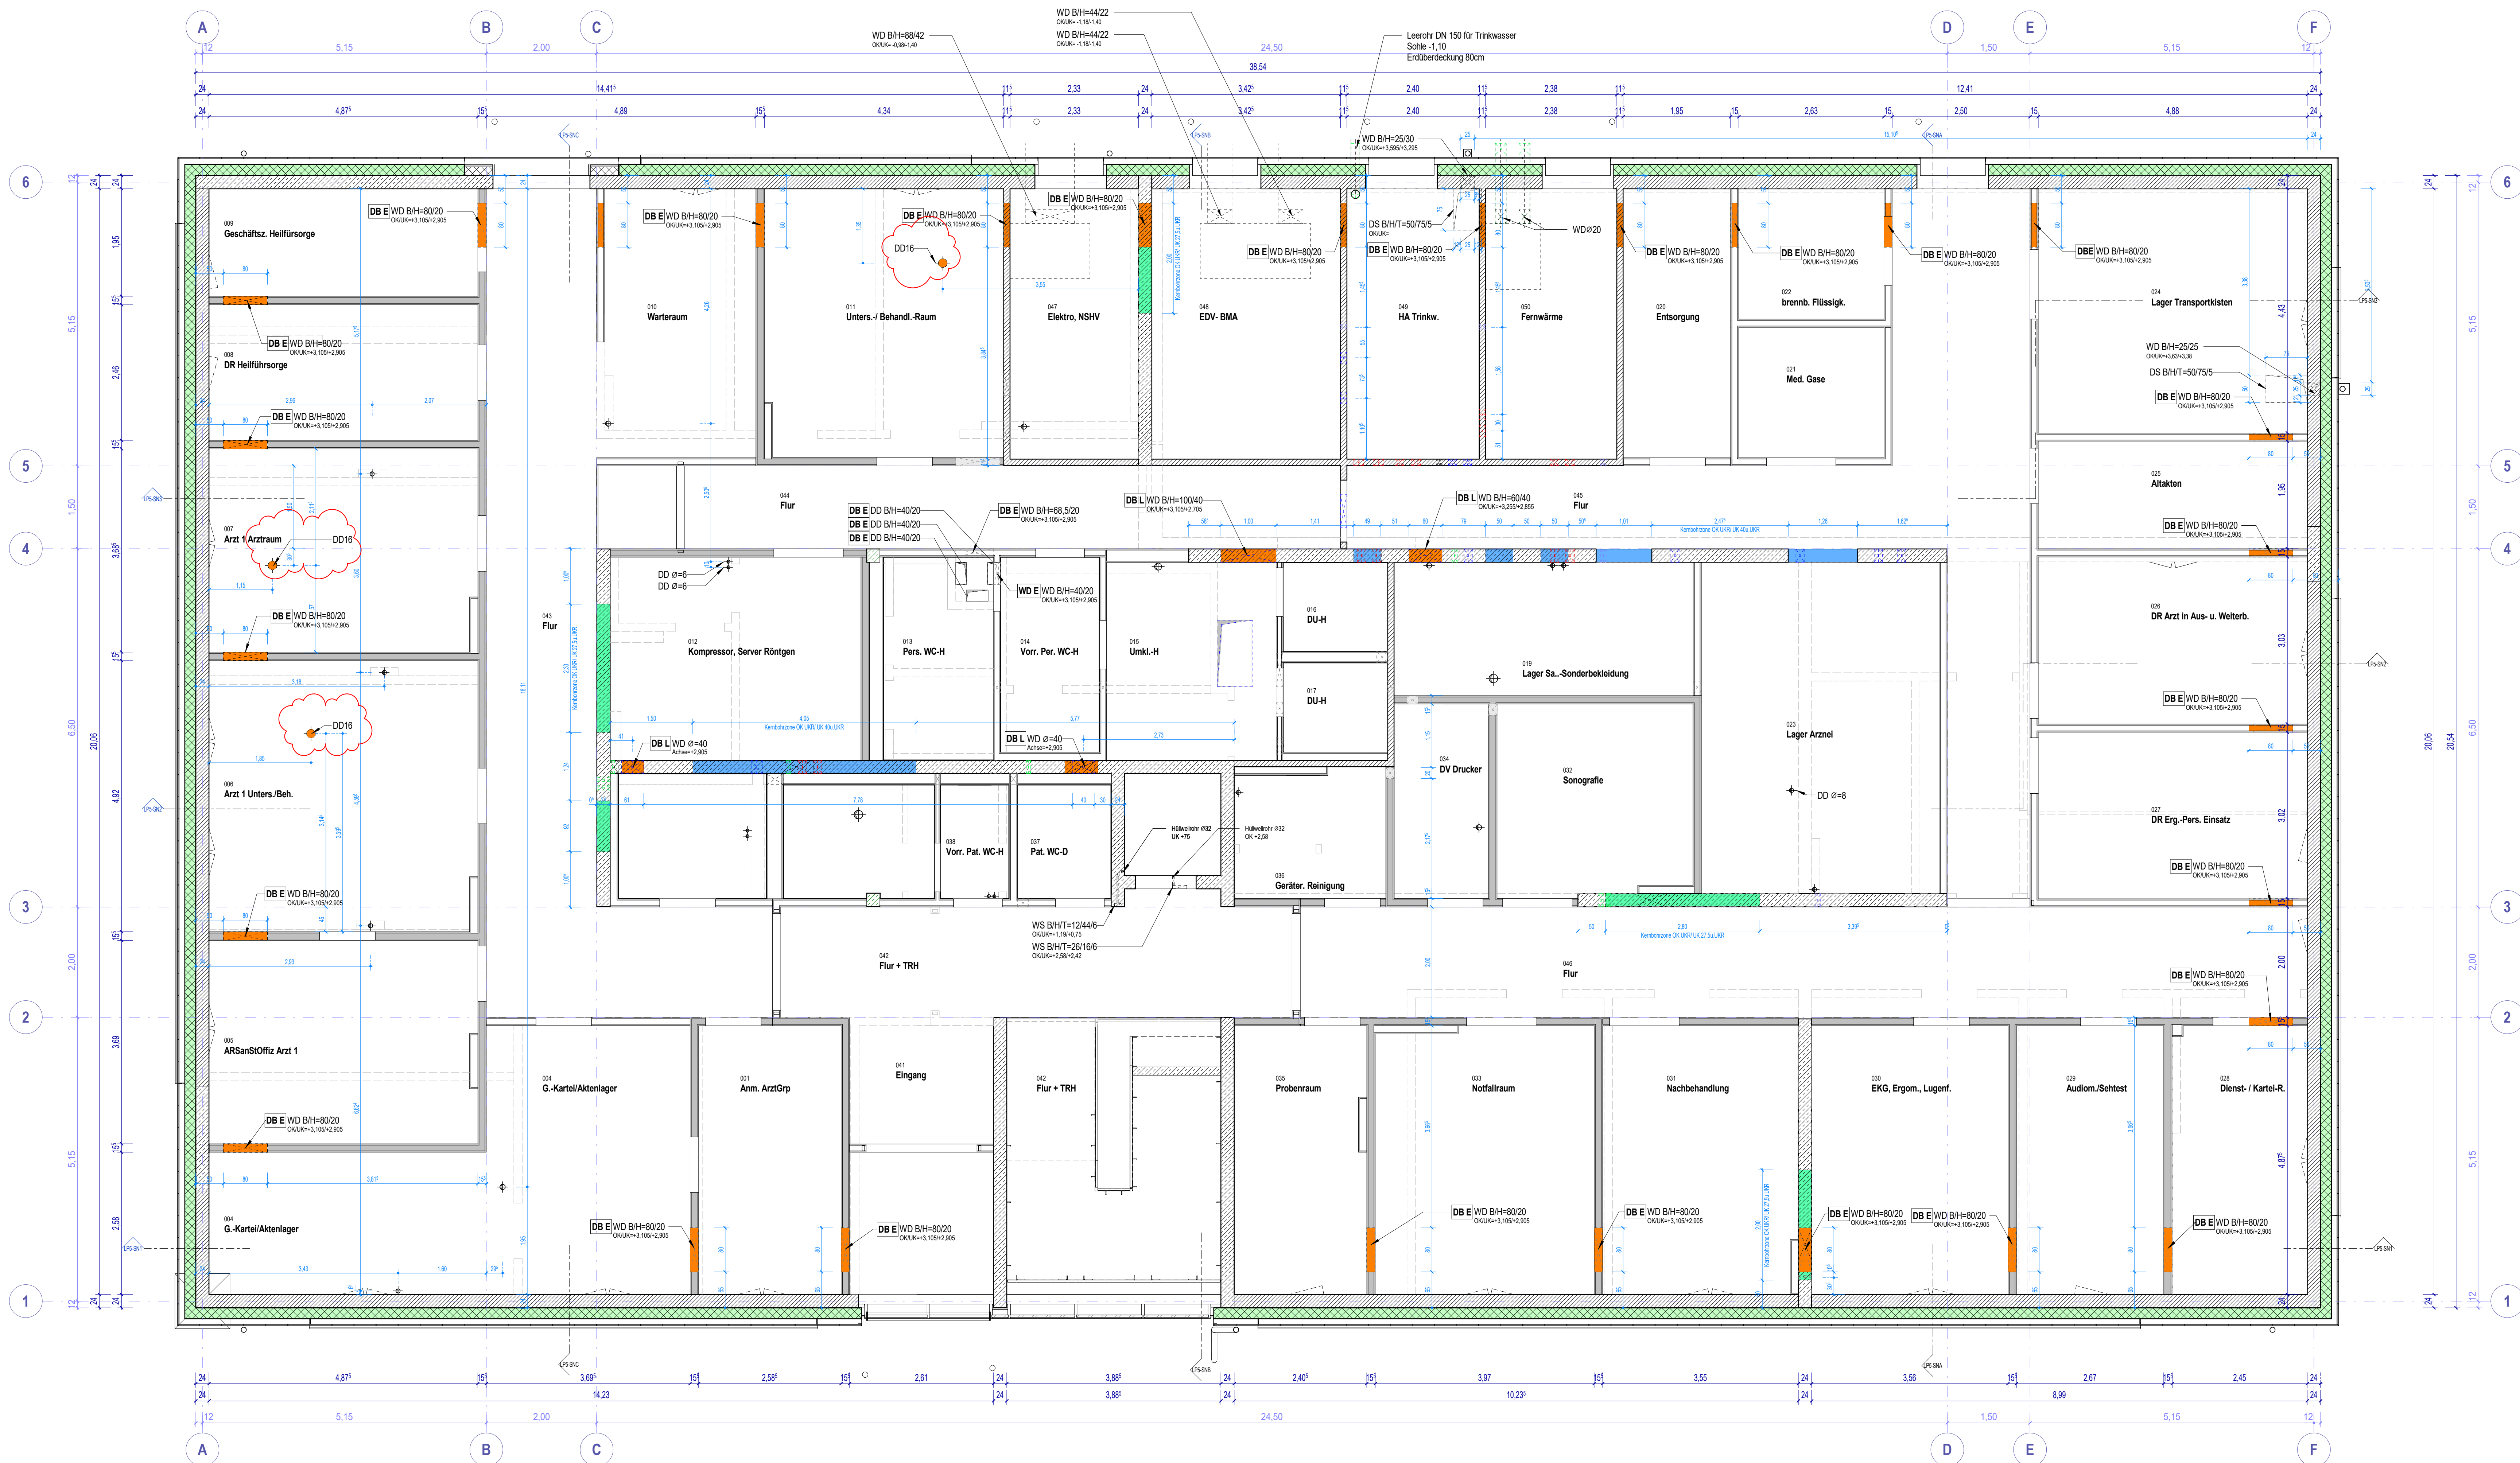

EG Kernbohrzonen / Durchbrüche
M 1:50

Plangrafik:

	Trockenbau		verdeckt
	Mauerwerk - KS		oberhalb
	Stahlbeton		Achsen
	Dämmung		Brandschnitt
	Perimeterdämmung		Grundstücksgrenze
	Mauerwerk - Ziegel		Ausparung/Durchbruch (geschüttet)
	Bauteil F90		Ausparung (Anschlag)
	Bauteil F30		Durchbruch (Anschlag)
	Verglasung G30		Ausparung rund / Kernbohrung

Kodierung:

BD	Bolddurchbruch	UZ/ÜZ	Unter-/Überzug
DD	Deckendurchbruch	VK	Vorderkante
WD	Wanddurchbruch	TP	Tiefpunkt
BS	Bodenschutz-/Ausparung	HP	Hochpunkt
WS	Wandschutz-/Ausparung	DA	Dachenauf
KB	Kernbohrung	RR	Regenfallrohr
BRH	Brüstungshöhe (ab OKFF)	OKG	Oberkante Gelände
OKF	Oberkante fertig	HGW	Höchster Grundwasserstand
UKF	Unterkante fertig	F	Feuerwiderstandsklasse
OKR	Oberkante roh	BW	Brandwand
UKR	Unterkante roh	BWW	Bauart Brandwand

Zuordnung Durchbrüche:

	DB-LUP
	DB-E
	DB-K
	DB-L
	DB-S
	Kernbohrzone, EG UKRD bis 27,5 u UKRD / OG UKR bis 31 u UKRD
	Kernbohrzone, UKRD bis 40,0 u UKRD / OG UKR bis 45 u UKRD
	Durchbruch, UK / OK wie angegeben

Durchbrüche in Trockenbau und nicht tragenden Wänden nur nachträglich im Zuge der Planung können noch Änderungen erfolgen

HINWEISE:

Architektenpläne sind nur im Zusammenhang mit Statik- und TGA-Plänen gültig. Weiterführende Details sind zu beachten. Brüstungshöhen und Öffnungsmaße ab OKFF. Alle Maße sind auf der Baustelle verantwortlich zu prüfen. Bei Unstimmigkeiten ist unverzüglich Rücksprache mit der Fachbaubehörde zu halten. Alle Fassaden- und Fensterprofile sind umlaufend gemäß GEG dampf- und winddicht an angrenzende Bauteile anzuschließen. Bodendurchbrüche, Wandschlitze und -durchbrüche sind dem Durchbruchplan zu entnehmen. Die Werk- und Montageplanung ist durch den jeweiligen Fachunternehmer eigenverantwortlich zu erstellen. Stahlbaukonstruktionen, Schweißnähte und Verbindungen sind den Verkleidungsplänen des jeweiligen Fachunternehmers zu entnehmen. Keine Maße aus den Plänen abgreifen. Alle sichtbaren Bauteile werden in Sichtbetonklasse SB 3 ausgeführt.

Bauherin:
Bundesrepublik Deutschland
vermittelt durch:
Bundesministerium der Verteidigung (BMVg)
Vertriebsstelle:
Oberfinanzdirektion Nordrhein-Westfalen, Bau- und Liegenschaftsbetrieb NRW

Bau- und Liegenschaftsbetrieb NRW

Mies-van-der-Rohe-Straße 10
D - 52074 Aachen
Telefon: +49 241 43510 - 100
Telefax: +49 241 43510 - 198
E-Mail: ac.poststelle@blb.nrw.de
Internet: www.blb.nrw.de

Wirtschaftseinheit / Liegenschaft:
WE 01659
Wirtschaftsbezeichnung:
Objekt / Bauwerk / Gebäude:
311 07 238 00
Objekt / Bauwerk / Gebäudebezeichnung:
NATO-Flugplatz Nörvenich
Sanitäts - Versorgungszentrum
Objekt / Bauwerk / Gebäudebezeichnung:

Planbezeichnung/Darstellung: Durchbrüche EG Kernbohrzonen	Bauart / Trakt: Sanitäts - Versorgungszentrum
Planstempel: Parschlüssel	Grundriss / Anlage: Kernbohrzonen EG

Modellname: Planname: Durchbrüche EG Kernbohrzonen	Profilstabelle: Gezeichnet: OK	Planart: AFU
Blatt: Ü 006 0	Blatt: 1100 x 841	Maßstab: 1:50
Blatt: 1100 x 841	Blatt: 1100 x 841	Blatt: 1100 x 841
Blatt: 1100 x 841	Blatt: 1100 x 841	Blatt: 1100 x 841