


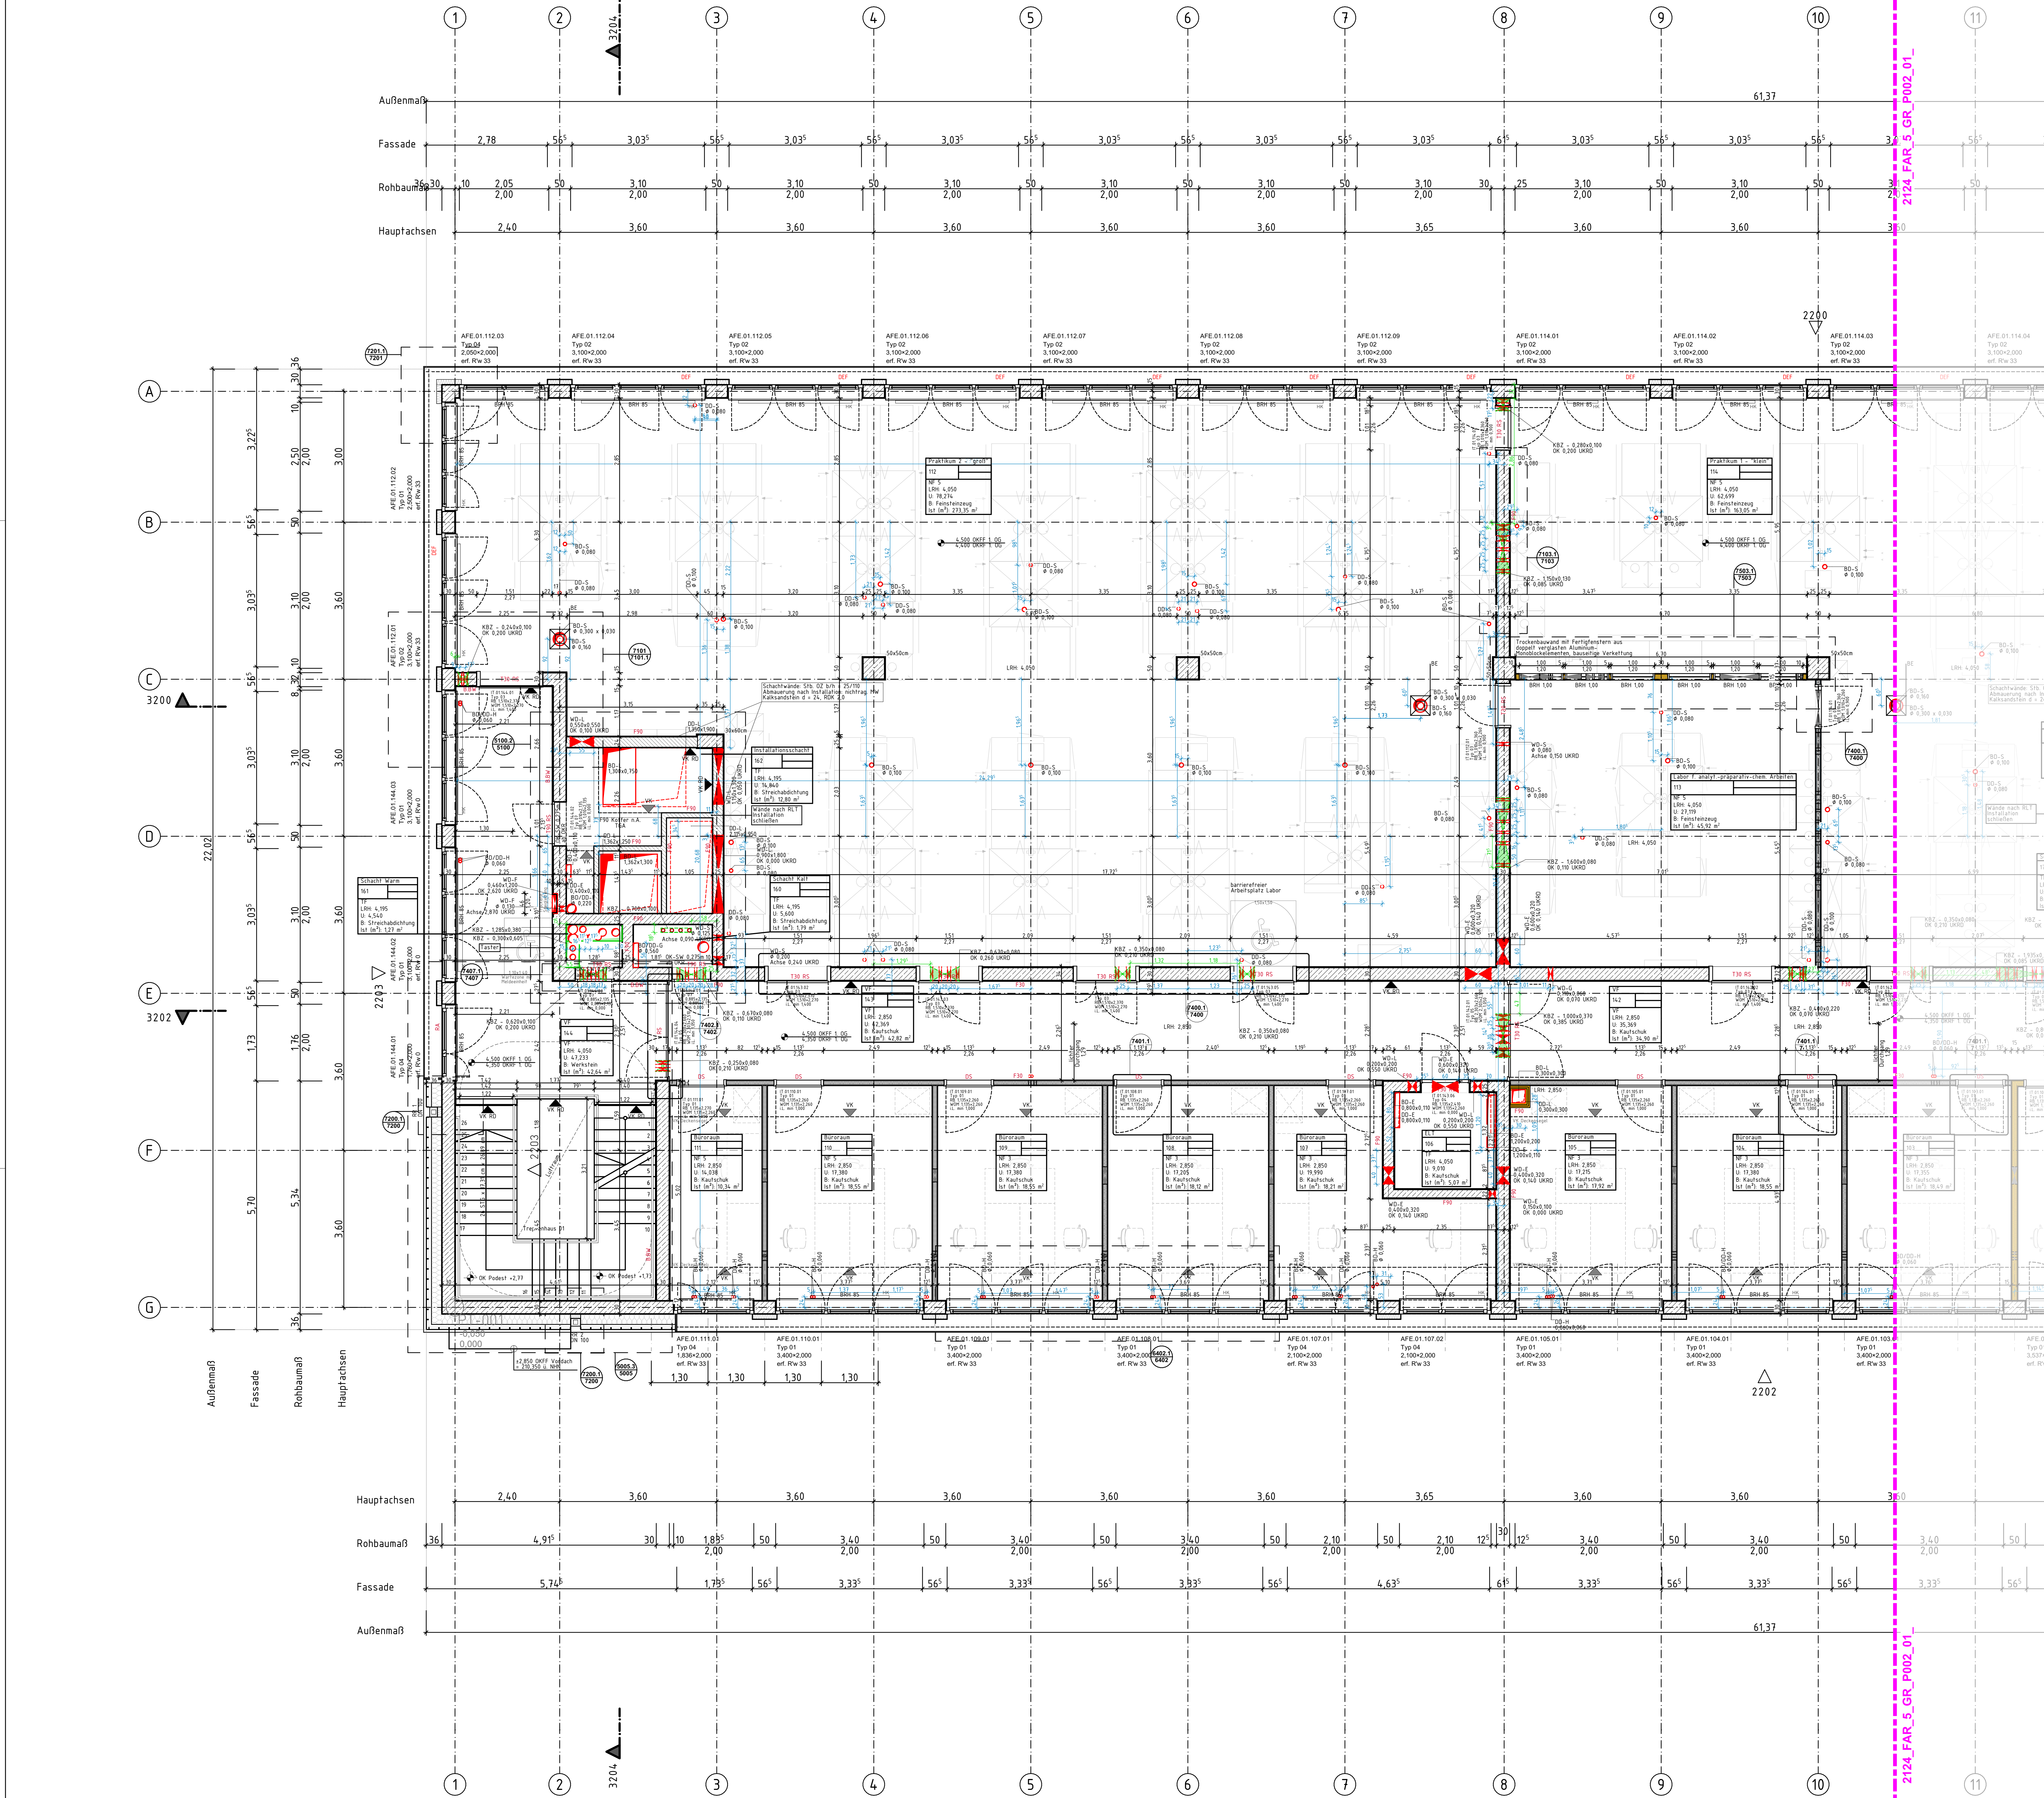

Planzeichen

AW = Außenwand	OK = Oberkante	FT = Fenster	HV = Heizkörper
W = Innenwand	UK = Unterkante	BRH = Brüstungshöhe fertig	HK = Heizung
DA = Dach	FF = Fertigfußboden	BR = Brüstung	L = Lüftung
DE = Decke	RF = Rohfußboden	BRH = Brüstungshöhe roh	S = Sanitär
BP = Bodenplatte	RD = Rohdecke	BRH = Brüstungshöhe roh	K = Küche
AT = Außenterrasse	OK = Oberkante	BRH = Brüstungshöhe roh	E = Elektro
ATR = Außenterrasse	OK = Oberkante	BRH = Brüstungshöhe roh	EV = Elektroverteilung
ITR = Innenterrasse	OK = Oberkante	BRH = Brüstungshöhe roh	ZST = Aufzugsstube
UZ = Unterzug	OK = Oberkante	BRH = Brüstungshöhe roh	BR = Brüstung
UZ = Unterzug	OK = Oberkante	BRH = Brüstungshöhe roh	FR = Fußboden
STZ = Stütze	OK = Oberkante	BRH = Brüstungshöhe roh	NR = Notruf

Türbezeichnungen

AT = Außen	FE = Fenster
IT = Innen	BRH = Brüstungshöhe fertig
T90 = Feuerschutzür 90 min	BR = Brüstung
T30 = Feuerschutzür 30 min	BRH = Brüstungshöhe roh
RS = Rauchschieber	BRH = Brüstungshöhe roh
DS = Tür dichtschließend	BRH = Brüstungshöhe roh
NA = Notausgang	BRH = Brüstungshöhe roh
DS = Tür dichtschließend	BRH = Brüstungshöhe roh
RE = Rauchabzug	BRH = Brüstungshöhe roh
WDM = Wanddurchbruch	BRH = Brüstungshöhe roh
FW = Feuerwehr Zugang	BRH = Brüstungshöhe roh

Fensterbezeichnungen

BD = Bodendurchbruch	WDR = Wanddurchbruch rund
DO = Deckendurchbruch	RH = Rohrhalter
FBA = Fußbodenaussparung	RHS = Rohrschleife
FBS = Fußbodenschlitz	RA = Rohrtrasse
DKS = Deckenschlitz	KB = Kernbohrung
DKS = Deckenschlitz	

Objektplanung beinhaltet:

- Brandschutzkonzept LP4 vom 09.09.2025
- Laborplanung vom 14.08.2025
- Positionenplan Tragwerksplanung LP4 vom 08.08.2025
- Ausführungsplanung TGA, vom 28.09.2025
- S&D-Planung vom 06.05.2026
- Lageplan Freianlagenplanung vom 19.12.2025
- Bauteilangaben EPH 40, vom 13.06.2025
- Bestandsplan TGA Leitungen "2020-01-13_BPV_PUN_Ausschnitt Hoern Masterplan mit Kataster_GIM" vom 15.01.2021

Flächenabgleich SOLL-IST (Stand: 03.08.2026):

IST:		SOLL:	
NF 1-6:	2.204,08 m²	NF 1-6:	2.200,00 m² (0,19% Abweichung)
NF 7:	195,60 m²	NF 7:	213,00 m²
NRF Gesamt:	454,04 m²	NRF Gesamt:	-
% VF an NRF:	24,12 %	% VF an NRF:	26,30 %
% TF an NRF:	23,07 %	% TF an NRF:	-
% NF 7 an NRF:	4,31 %	% NF 7 an NRF:	4,70 %

Hinweis zu SuD in Kernbohrungen:

Die in den Kernbohrungen dargestellten Durchbrüche (SuD) sind im vorliegenden Plan lage- und geometriebezogen vereinfacht dargestellt. Zugehörige textuelle Angaben (z. B. Dimensionen, Medienzuordnung, Höhenlagen) sind zur Wahrung der Planlesbarkeit nicht dargestellt.

Für die Ausführung sind daher ergänzend und vorrangig die Planunterlagen der Fachplanung TGA maßgebend heranzuziehen.

Bau- und Liegenschaftsbetrieb NRW Aachen

Nur für die Ausschreibung

Projekt: 10-12-2124-15-002
Wirtschaftsbereich / Liegenschaft: WTA Aachen
Objekt: WE 2124
Ort: Landoltweg, 52074 Aachen
Geplante Nutzung: AOC-RWTH Aachen Landoltweg, 52074 Aachen

Bauart / Trakt: AOC-RWTH Aachen
Geschoss / Anlage: 1.OG
Planinhalt: Grundriss

Datensatz: BRK000: KPRZ-GRV06 - BIMBauDUS20007_AOC-Aachen AC27
Modell-Name: 2124_FAR_AR_XX_12.ppt
Lageplan-Name: AG_M000_Grundriss_Arch
Profil-Datei: 2124_FAR_SW-50.ppt
Geometrie: f)
Format: A4 (1188 x 841 mm)
Skala: 1:50
Druckdatum: 27.08.2026 21:15
Index: 12