


[illegible]

 WD	= Wanddurchbruch = Untergrunddurchbruch	 BD	= Bodendurchbruch = Deckendurchbruch	 WDR	= Wanddurchbruch rund = Rohbohrziele = Rohbohrziele
 UWS	= waagerechter Wandschlitze = senkrechter Wandschlitze	 FBA	= Fußbodenbauseppung = Fußbodenschlitz = Deckenbauseppung	 KB	= Kernbohrung
 WSR	= Wandschlitze rund	 OK	 OK	 OK	= Oberkante Fertigfußboden = Oberkante Rohfußboden
 OK	= Oberkante Fertigfußboden = Oberkante Rohbohrziele	OK RD +2,55 RD +2,50	OK RD +2,55 RD +2,50	= Deckenversprung	= Oberkante Fertigfußboden = Oberkante Rohfußboden
 OK	= Oberkante Fertigfußboden	 OK	 OK	 OK	= Oberkante Fertigfußboden
 OK	= Oberkante Fertigfußboden	 OK	 OK	 OK	= Oberkante Fertigfußboden
 OK	= Oberkante Fertigfußboden	 OK	 OK	 OK	= Oberkante Fertigfußboden

Ansichts-Nr. Zeichnungs-Nr.		Schnitt-Nr. Zeichnungs-Nr.					
	Stahlbeton		Dämmung, weich		Boden, geschw.		OK
	Beton unbewehrt		Dämmung EPS		Kies		DK Kleuchraumteig hydrophobiert
	Beton Fertigtafel		Dämmung XPS		Sand		DK Massivtafel kerntrennend
	Beton, WU		Gefälledämmung		Vollholz, quer zur Faserrichtung		DK Kerntrennend
	Leichtbeton		Stahl		Mörtel		DK anhaltende Schallschutzanforderungen
	Mauerwerk, Tr		Leichtmetall		Estrich		Tr mit Schwelle
	Mauerwerk, nTr		Glas		Trennwand auf Rollbühnen		Brandsperre

Objektplanung beinhaltet:		
- Brandschutzkonzept LP4 vom 09.09.2025		
- Brandschutzplanung vom 14.08.2025		
- Positionspläne Tragwerkplanung LP4 vom 08.08.2025		
- Ausführungsplanung TGA vom 28.09.2025		
- S&D-Planung vom 06.05.2026		
- Lageplan Freianlagenplanung vom 19.12.2025		
- Bauteilangaben EFH 40, vom 13.06.2025		
- Bestandsplan TGA Leitungen "2020-01-13_BP_V_PN_Ausschnitt Hoern Masterplan mit Kater_ZGM" vom 15.01.2021		
Fächenaugleich SOLL-Ist (Stand: 03.08.2026):		
IST:	SOLL:	
NF 1-6:	2.204,08 m ²	2200,00 m ² [0,19% Abweichung]
NF 7:	195,60 m ²	213,00 m ²
NRF Gesamt:	454,04 m ²	-
% VF an NRF:	24,12 %	26,30 %
% TF an NRF:	23,07 %	-
% NF 7 an NRF:	4,31 %	4,70 %

Hinweis zu SuD in Kernbohrzonen:
Die in den Kernbohrzonen dargestellten Durchbrüche [SuD] sind im vorliegenden Plan lage- und geometriebezogen vereinfacht dargestellt. Zugehörige textliche Angaben (z. B. Dimensionen, Medienzuordnung, Höhenlagen) sind zur Wahrung der Planlesbarkeit nicht dargestellt.
Für die Ausführung sind daher ergänzend und vorrangig die Planunterlagen der Fortbauzustufe maßgebend ergänzend zu betrachten.

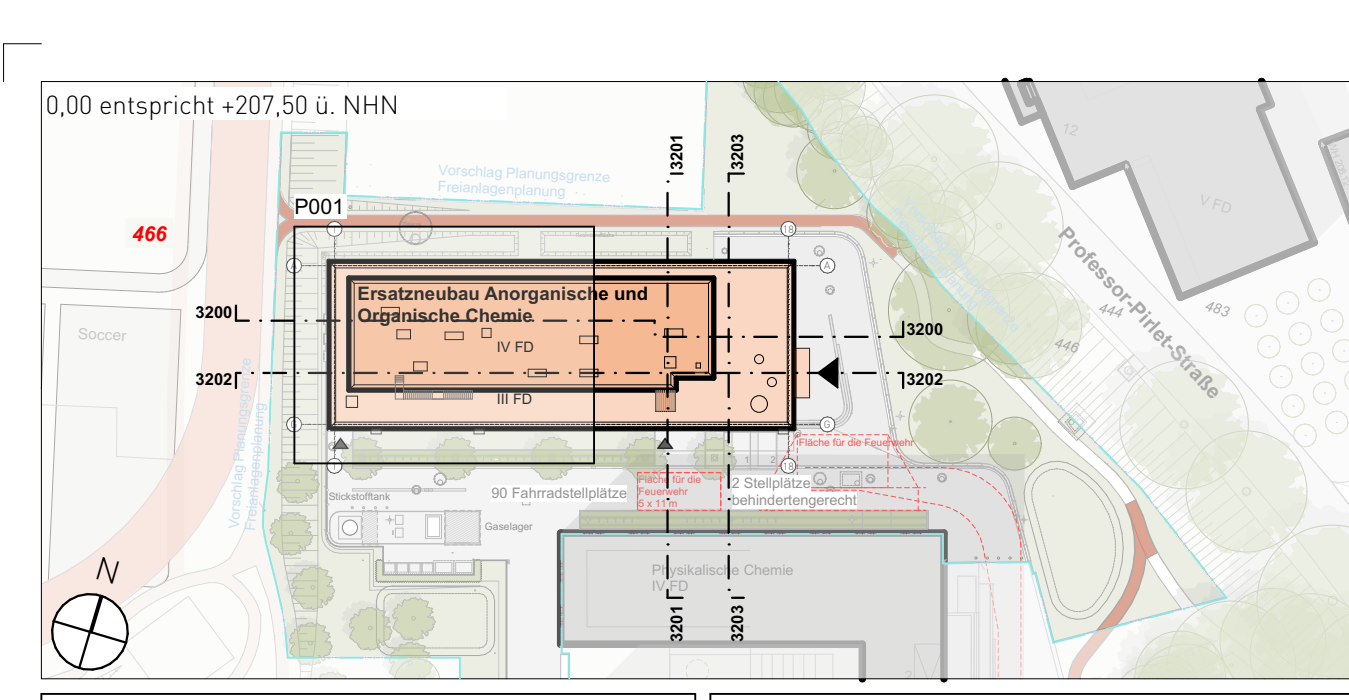

Planer/Klassifizierung (optional): 			
Bauherr(in): 		Bau- und Liegenschaftsbetrieb NRW Aachen Meschenbecker-Rohe-Straße 10 D - 52074 Aachen Telefon: 0241-435-10(11) Telefax: 0241-435-10(22) E-Mail: info@blb-nrw.de Internet: www.blb-nrw.de	
Bau- und Liegenschaftsbetrieb NRW, Niederlassung Aachen Meschenbecker-Rohe-Straße 10, 52074 Aachen		Ersatzneubau einer Wohnanlage und eines öffentlichen WTH Aachen Landoltweg, 52074 Aachen	
RWTH Aachen Landoltweg 1, 52074 Aachen		AOC- RWTH Aachen Landoltweg, 52074 Aachen (Quelle: Bauwerks- und Gebäudedokumentation)	
Projekt: 10-12-2124-15-002 SdP-Projekt-Nummer Wirtschaftseinheit / Liegenschaft: WE 2124 Wirtschaftseinheit: Objekt: WTH AACHEN GE: GE 1 Objekt-Nachricht:		Bauwerk / Trakt: AOC- RWTH Aachen EG Planinhalt: Grundriss	
Planzeichnung/Darstellung: ARCHITEKTUR Erdgeschoss mit Freilangetenplanung - Achse 1-10		Planinhalt: Grundriss	
Planzeichnungs- 2124_FAR_5_GR_P001_Achse_1-12_p_1302		Projektdatei: 2124_FAR_SW-50.sbb Gezeichnet: f Leitung der Einweisungsberechtigten: Herr 379 Bau	
Doppelset: BIMcloud: KRR2-SRV06 - BIMcloud/DUS20007_AOC-Aachen/SW21006_DUS2007_AOC-Aachen_AcZT		Planart: Ausführungsplanung Fachbereich: (A) Hochbau Bauteil-Nr.: 1302 Maßstab: 1:50 Blattgröße: A0 (1189 x 841 mm) Folienanzahl: 27 August 2026 21:15	
Model-Name: 2124_FAR_Ach_XX_12_xhd Layer-Name: AO_M002_Grundriss_Achse		Index 12	