


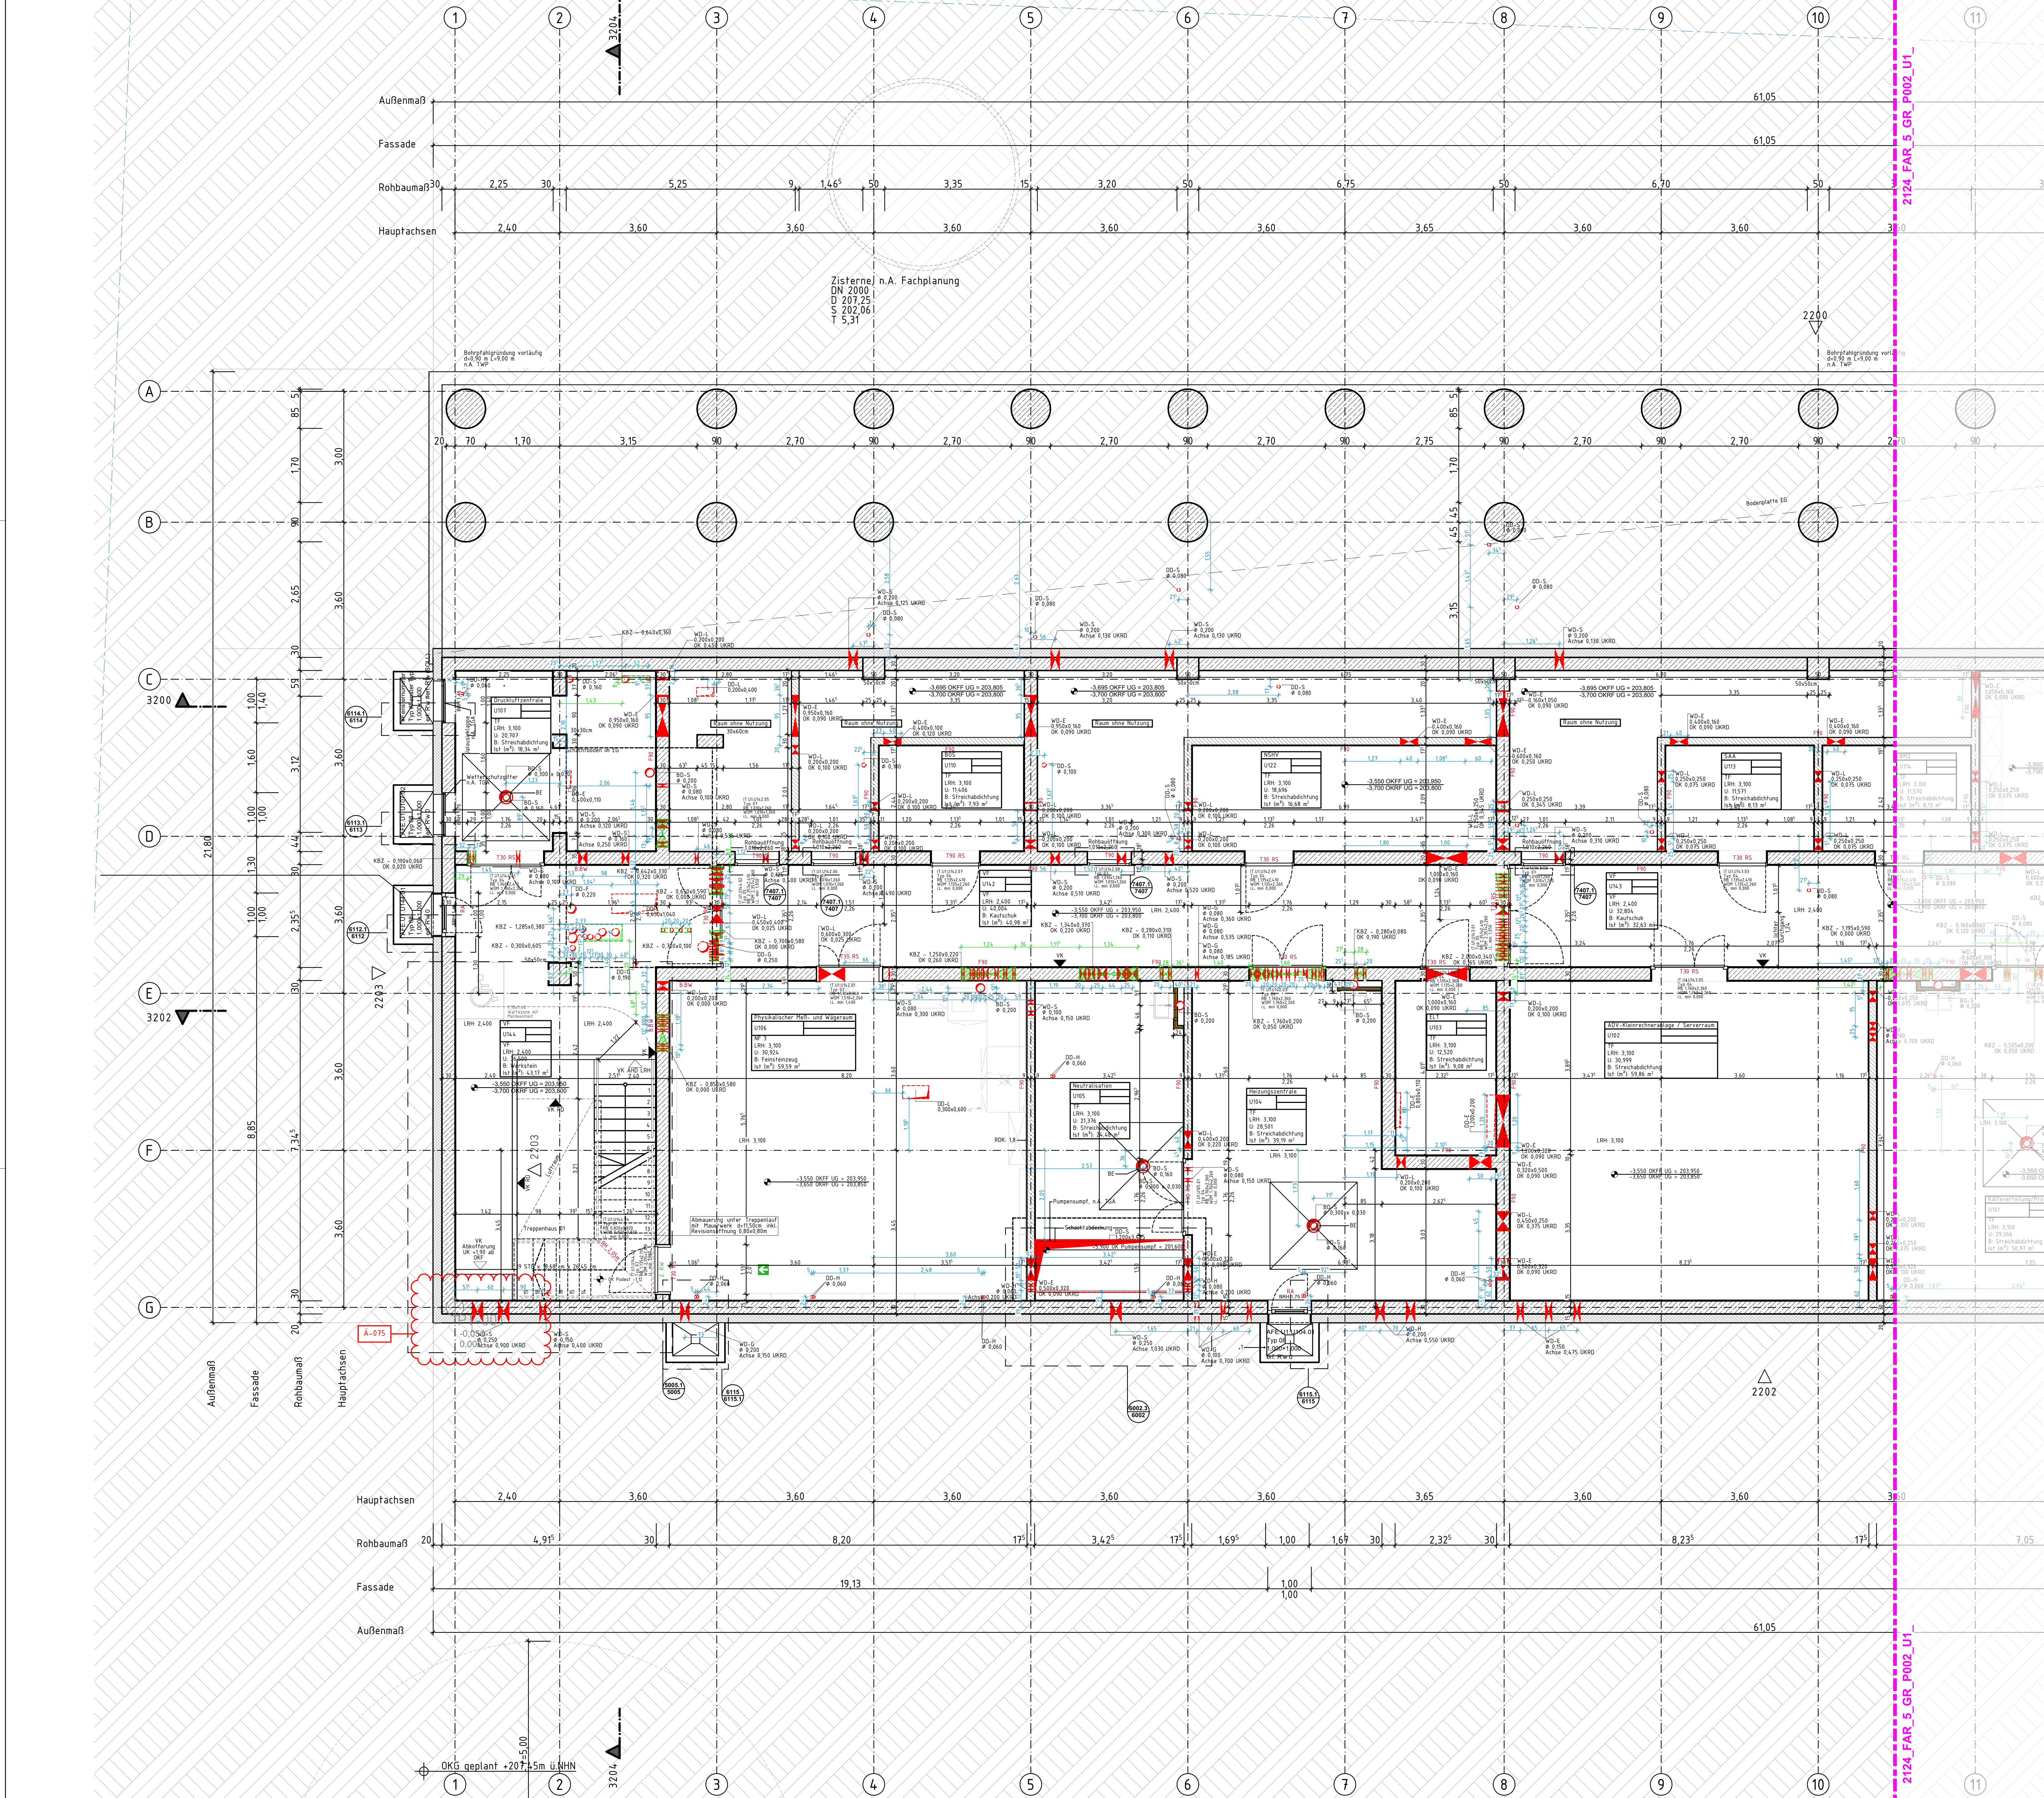

Planzeichen

AW = Außenwand	OK = Oberkante	FT = Fenster	HRV = Heizkreisverteiler
W = Innenwand	OK = Oberkante	OK = Oberkante	HK = Heizkörper
DA = Dach	OK = Oberkante	OK = Oberkante	L = Lüftung
DE = Decke	OK = Oberkante	OK = Oberkante	S = Sanitär
FP = Fußboden	OK = Oberkante	OK = Oberkante	K = Kälte
BP = Bodenplatte	OK = Oberkante	OK = Oberkante	E = Elektro
AT = Aufstellort	OK = Oberkante	OK = Oberkante	EV = Elektroverteilung
ATR = Aufstellort	OK = Oberkante	OK = Oberkante	ST = Sanitärtechnik
ITR = Innenraum	OK = Oberkante	OK = Oberkante	AB = Abwasser
UZ = Unterzug	OK = Oberkante	OK = Oberkante	RA = Rohrleitung
STZ = Stütze	OK = Oberkante	OK = Oberkante	FB = Fußboden
	OK = Oberkante	OK = Oberkante	NR = Notruf

Türbezeichnungen

AT = Außen	BRH = Brandhaushalt	BRH = Brandhaushalt	BRH = Brandhaushalt
IT = Innen	BRH = Brandhaushalt	BRH = Brandhaushalt	BRH = Brandhaushalt
T90 = Feuerschutz 90 min	BRH = Brandhaushalt	BRH = Brandhaushalt	BRH = Brandhaushalt
T30 = Feuerschutz 30 min	BRH = Brandhaushalt	BRH = Brandhaushalt	BRH = Brandhaushalt
RS = Rauchschutzhürde	BRH = Brandhaushalt	BRH = Brandhaushalt	BRH = Brandhaushalt
DS = Tür dichtschließend	BRH = Brandhaushalt	BRH = Brandhaushalt	BRH = Brandhaushalt
NA = Notausgang	BRH = Brandhaushalt	BRH = Brandhaushalt	BRH = Brandhaushalt
DS5 = Tür dichtschließend	BRH = Brandhaushalt	BRH = Brandhaushalt	BRH = Brandhaushalt
RE = Rauchschutzhürde	BRH = Brandhaushalt	BRH = Brandhaushalt	BRH = Brandhaushalt
WDM = Wanddurchbruch	BRH = Brandhaushalt	BRH = Brandhaushalt	BRH = Brandhaushalt
FW = Feuerwehrzugang	BRH = Brandhaushalt	BRH = Brandhaushalt	BRH = Brandhaushalt

Fensterbezeichnungen

FA-001	FA-001	FA-001	FA-001
FA-001	FA-001	FA-001	FA-001
FA-001	FA-001	FA-001	FA-001
FA-001	FA-001	FA-001	FA-001

Objektplanung beinhaltet:

- Brandschutzkonzept LP4 vom 09.09.2025
- Laborplanung vom 14.08.2025
- Positionenplan Tragwerksplanung LP4 vom 08.08.2025
- Ausführungsplanung TGA, vom 28.09.2025
- S&D-Planung vom 07.05.2026
- Lageplan Freianlagenplanung vom 19.12.2025
- Bauteilangaben EFH 40, vom 13.06.2025
- Bestandsplan TGA Leitungen "2020-01-13_BP_VN_Ausschnitt Hoern Masterplan mit Kataster_GIM" vom 15.01.2021

Flächenvergleich SOLL-IST (Stand: 03.08.2026):

IST:		SOLL:	
NF 1-6:	2.204,08 m²	2.200,00 m² (0,19% Abweichung)	
NF 7:	195,60 m²	213,00 m²	
NF Gesamt:	4544,05 m²		
% VF an NRF:	24,12 %	26,30 %	
% TF an NRF:	23,07 %		
% NF 7 an NRF:	4,31 %	4,70 %	

Hinweis zu SuD in Kernbohrungen:

Die in den Kernbohrungen dargestellten Durchbrüche (SuD) sind im vorliegenden Plan lage- und geometriebezogen vereinfacht dargestellt. Zugehörige textliche Angaben (z. B. Dimensionen, Medienzuordnung, Höhenlagen) sind zur Wahrung der Planbarkeit nicht dargestellt.

Für die Ausführung sind daher ergänzend und vorrangig die Planunterlagen der Fachplanung TGA maßgebend heranzuziehen.

Bau- und Liegenschaftsbetrieb NRW Aachen

Bau- und Liegenschaftsbetrieb NRW Aachen
Mies van der Rohe-Straße 10, 52074 Aachen
Telefon: 0241-43510-0
E-Mail: info@blb-nrw.de
Internet: www.blb-nrw.de

Projekt: 10-12-2124-15-002
Wirtschaftsbereich: WTP Aachen
WE 2124
Objekt: AOC-RWTH Aachen
GE: AOC-RWTH Aachen

Planungszeichnung: ARCHITEKTUR
Untergeschoss - Achse 1-10

Blatt / Teil: AOC-RWTH Aachen
Gezeichnet / Angelegt: UG
Planinhalt: Grundriss

Datensatz: BldBld: KPRZ-GRV06 - BldBld: DUS2007 - AOC-Aachen AC27
Modell-Name: 2124_FAR_XX_12.pn
Layer-Name: AOC_M000_Grundriss_Arch
Projektor: 1:1
Skala: 1:150
Blattgröße: A0 (1189 x 841 mm)
Position: 27. August 2026 21:15
Index: 12