


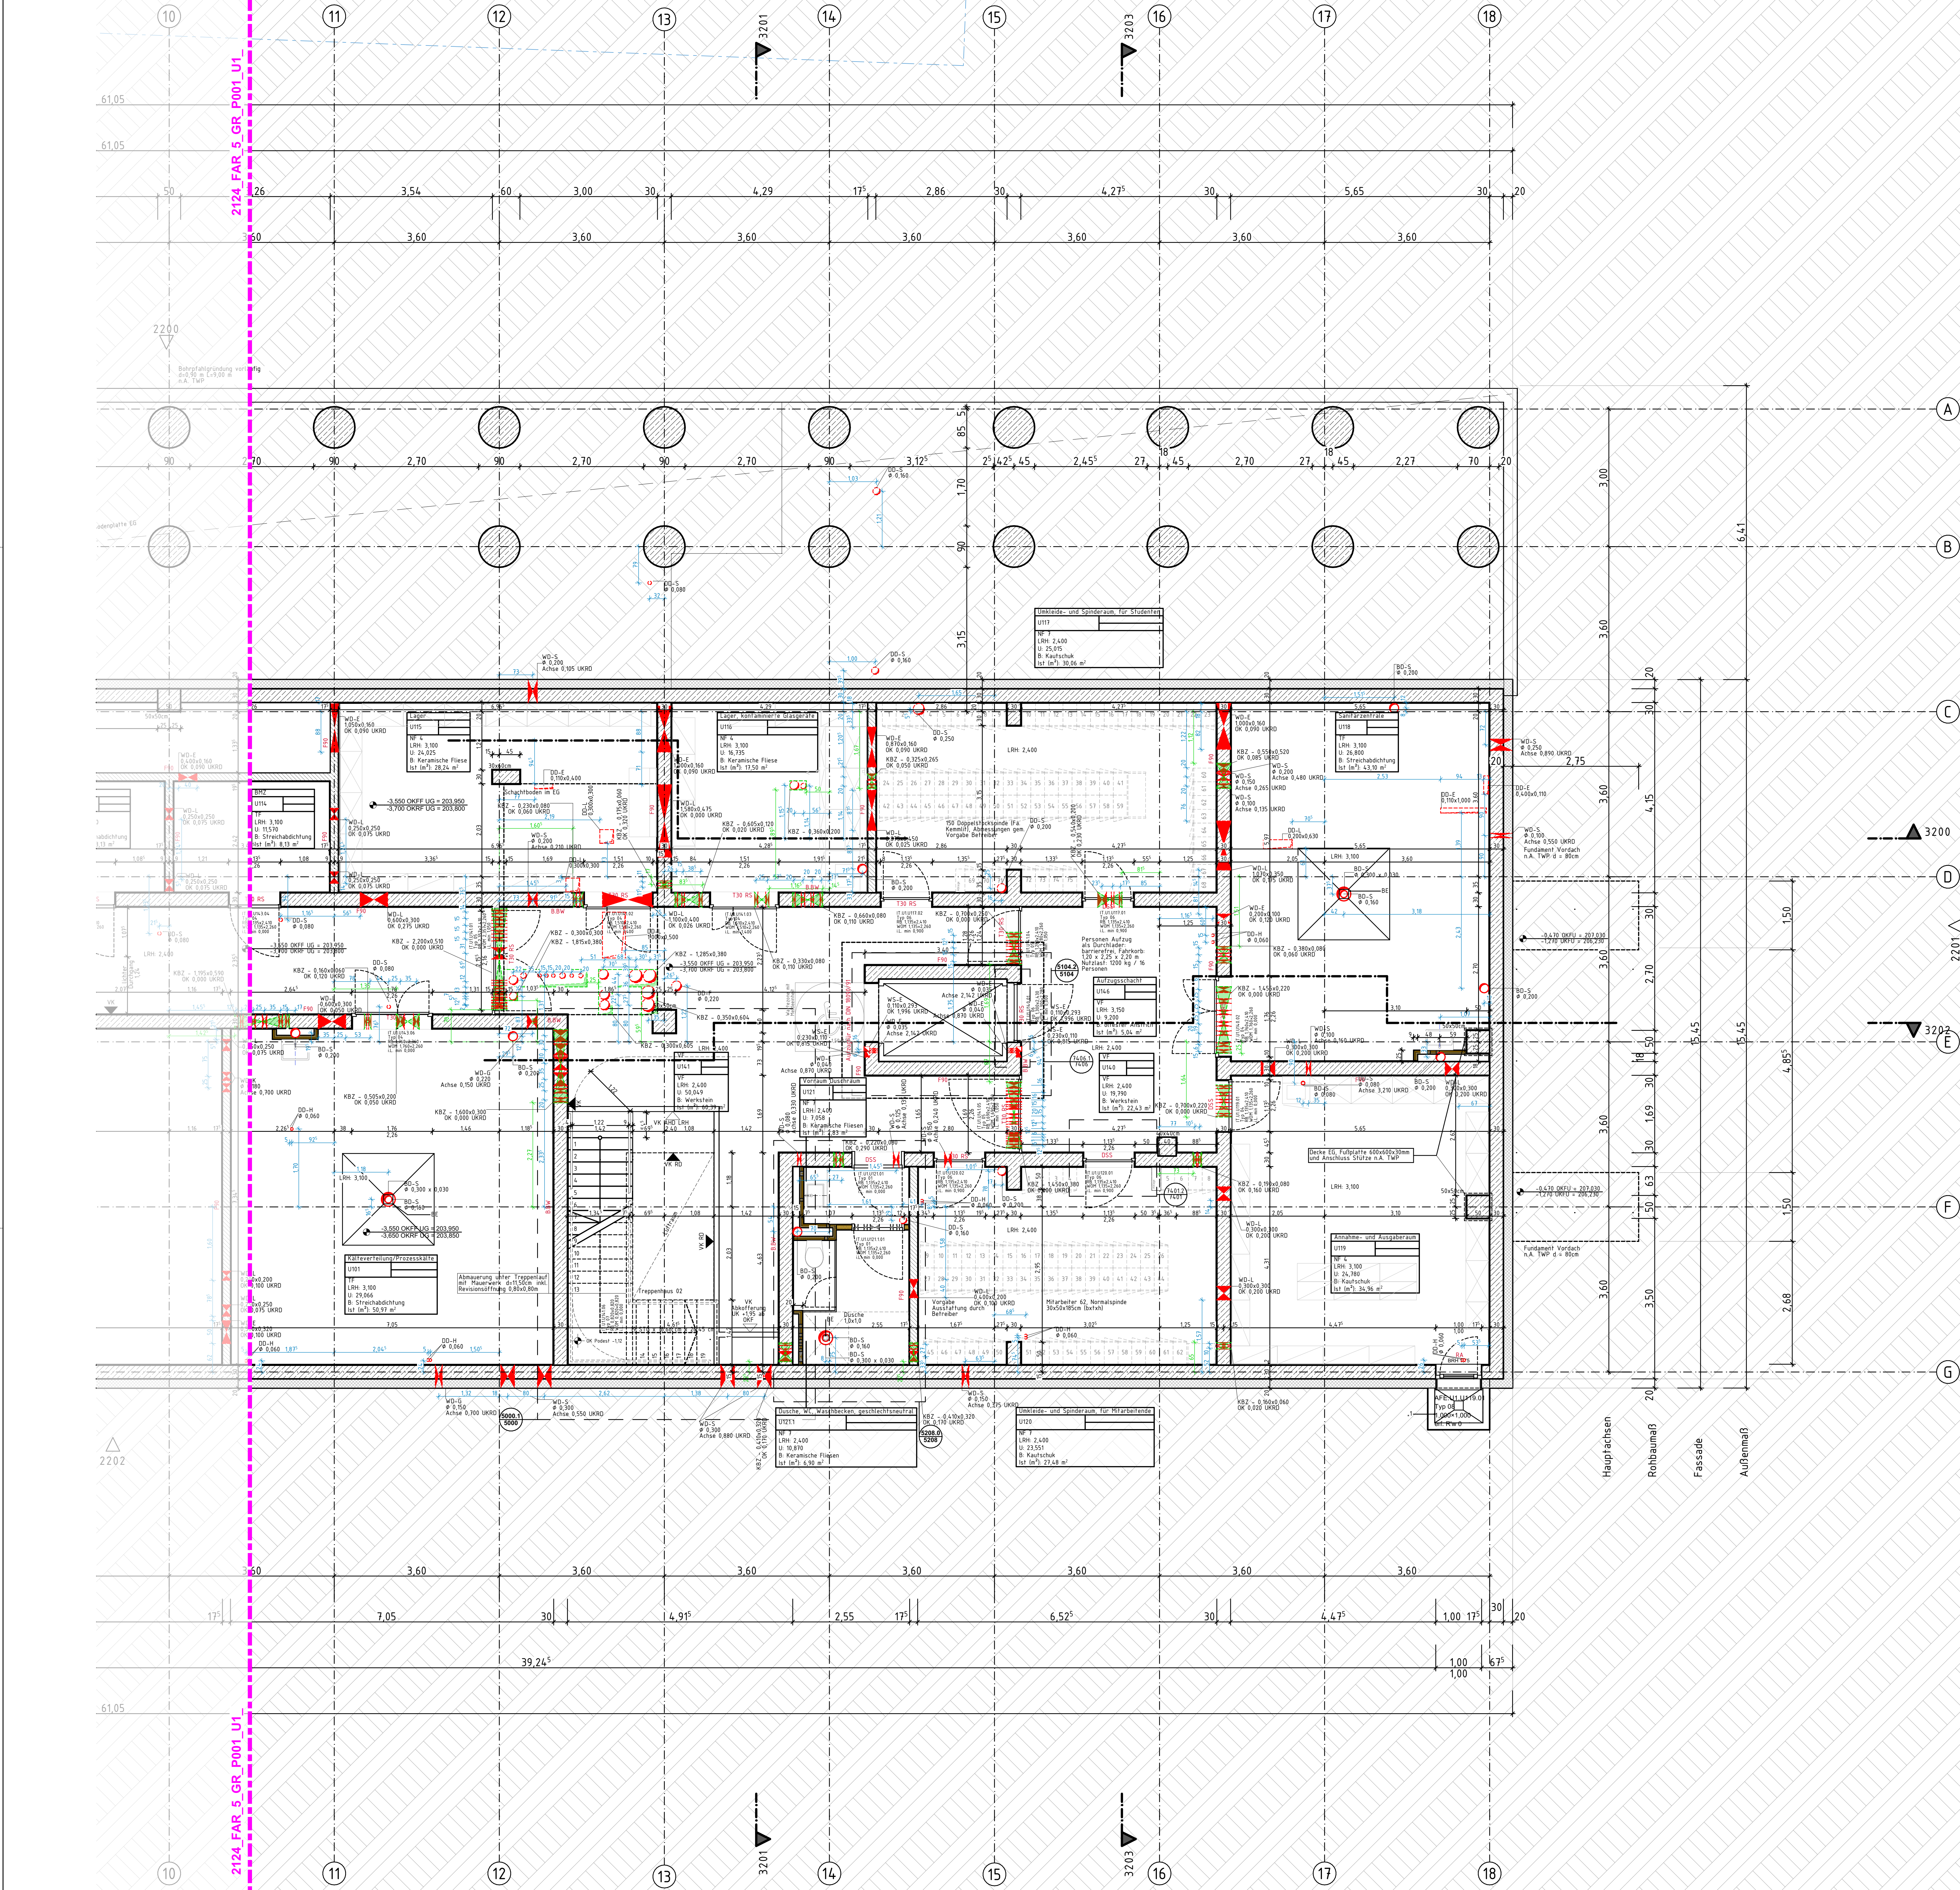

Planzeichen

AW = Außenwand	OK = Oberkante	FT = Fenster	HV = Heizkörper
W = Innenwand	DK = Dach	UK = Unterkerne	HK = Heizkörper
DE = Decke	FF = Fertigfußboden	RF = Rohfußboden	L = Lüftung
BP = Bodenplatte	RD = Rohdecke	OK = Oberkante	S = Sanitär
ATR = Außenterrasse	OK = Oberkante	OK = Oberkante	K = Kälte
ITR = Innenterrasse	OK = Oberkante	OK = Oberkante	E = Elektro
UZ = Unterzug	OK = Oberkante	OK = Oberkante	EV = Elektroverteilung
STZ = Stütze	OK = Oberkante	OK = Oberkante	ZST = Aufzugsstube
	OK = Oberkante	OK = Oberkante	RB = Regenrinne
	OK = Oberkante	OK = Oberkante	FR = Fußboden
	OK = Oberkante	OK = Oberkante	NR = Notweg

Türbezeichnungen

AT = Außen	BRH = Brandhaube	BR = Brand	FEH = Fensterhaube
TW = Feuerschutz 90 min	FE = Fenster	FEH = Fensterhaube	FEH = Fensterhaube
T30 = Feuerschutz 30 min	BRH = Brandhaube	BRH = Brandhaube	BRH = Brandhaube
RS = Rauchschieber	BRH = Brandhaube	BRH = Brandhaube	BRH = Brandhaube
DS = Tür dichtschließend	BRH = Brandhaube	BRH = Brandhaube	BRH = Brandhaube
NA = Notausgang	BRH = Brandhaube	BRH = Brandhaube	BRH = Brandhaube
DSS = Tür dichtschließend	BRH = Brandhaube	BRH = Brandhaube	BRH = Brandhaube
RE = Rauchabzug	BRH = Brandhaube	BRH = Brandhaube	BRH = Brandhaube
WDM = Wanddurchbruch	BRH = Brandhaube	BRH = Brandhaube	BRH = Brandhaube
FW = Feuerwehr Zugang	BRH = Brandhaube	BRH = Brandhaube	BRH = Brandhaube

Fensterbezeichnungen

BD = Bodendurchbruch	WDR = Wanddurchbruch	OK RD = Oberkante	OK RD = Oberkante
DD = Deckendurchbruch	RD = Rohdurchbruch	OK RD = Oberkante	OK RD = Oberkante
FBA = Fußbodenaussparung	RA = Rohraube	OK RD = Oberkante	OK RD = Oberkante
FBS = Fußbodenschütz	KB = Kernbohrung	OK RD = Oberkante	OK RD = Oberkante
DKS = Deckenschütz	KB = Kernbohrung	OK RD = Oberkante	OK RD = Oberkante
DKA = Deckenaussparung	KB = Kernbohrung	OK RD = Oberkante	OK RD = Oberkante

Objektplanung beinhaltet:

- Brandschutzkonzept LP4 vom 09.09.2025
- Laborplanung vom 14.08.2025
- Positionenplan Tragwerksplanung LP4 vom 08.08.2025
- Ausführungsplanung TGA, vom 28.09.2025
- S&D-Planung vom 07.05.2026
- Lageplan Freianlagenplanung vom 19.12.2025
- Bauteilangaben EFH 40, vom 13.06.2025
- Bestandsplan TGA Leitungen "2020-01-13_BPV_PN_Ausschnitt Hoern Masterplan mit Kataster_GIM" vom 15.01.2021

Flächenabgleich SOLL-IST (Stand: 03.08.2026):

IST:	SOLL:
NF 1-6: 2.204,08 m²	2.200,00 m² (0,19% Abweichung)
NF 7: 195,60 m²	213,00 m²
NF Gesamt: 4544,05 m²	

% VF an NRF: 24,12 %
% TF an NRF: 23,07 %
% NF 7 an NRF: 4,31 %

Hinweis zu SuD in Kernbohrungen:

Die in den Kernbohrungen dargestellten Durchbrüche (SuD) sind im vorliegenden Plan lage- und geometriebezogen vereinfacht dargestellt. Zugehörige textliche Angaben (z. B. Dimensionen, Medienzuordnung, Höhenlagen) sind zur Zuhaltung der Planbarkeit nicht dargestellt.

Für die Ausführung sind daher ergänzend und vorrangig die Planunterlagen der Fachplanung TGA maßgebend heranzuziehen.

Planerfassung (aktuell):

Bau- und Liegenschaftsbetrieb NRW
Aachen
Mies van der Rohe-Straße 10, 52074 Aachen
Telefon: 0241-43510-0
Telefax: 0241-43510-1
E-Mail: info@blb-nrw.de
Internet: www.blb-nrw.de

Projekt:

10-12-2124-15-002
Ersatzneubau von ...
Wirtschaftsbereich / Liegenschaftsbereich
WE 2124
Landoltweg, 52074 Aachen
AOC-RWTH Aachen
Landoltweg, 52074 Aachen

Planzeichnungsdarstellung:

ARCHITEKTUR
Untergeschoss - Achse 11-18
Thema: 2124_FAR_5_OR_P002_U1_12_p_1301
Bauteil / Trakt: AOC-RWTH Aachen
Geschoß / Anlage: UG
Planinhalt: Grundriss

Datensatz:

BRN: 2124_FAR_5_OR_P002_U1_12_p_1301
Modellname: 2124_FAR_5_OR_P002_U1_12_p_1301
Lageplan: 2124_FAR_5_OR_P002_U1_12_p_1301
Dateiname: 2124_FAR_5_OR_P002_U1_12_p_1301
Datei: 2124_FAR_5_OR_P002_U1_12_p_1301

Plan:

Planart: Ausführung
Format: A3
Maßstab: 1:50
Blattgröße: A3 (1189 x 841 mm)
Blattnummer: 1301
Blatttitel: 2124_FAR_5_OR_P002_U1_12_p_1301
Blattdatum: 27.08.2026 21:15