


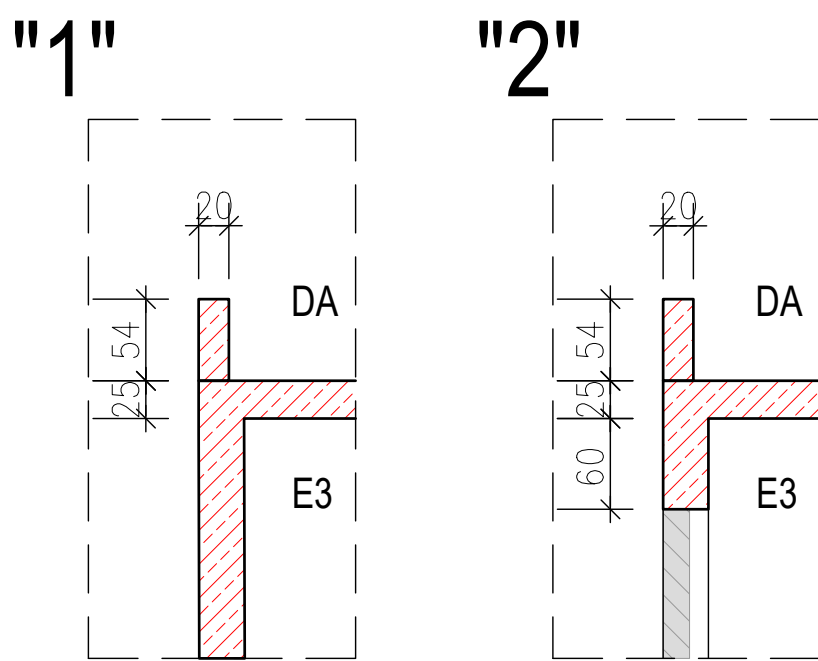

Legende Tragende Bauteile (Decken, Deckenaufleger) / Beschreibungen: - NEU										
VT Wandträger, ausstreichende Wdg. Stützen > 2,50 m Spannweite, > 10 m Stützweite, Stützen durchlaufend, Lastenübergang möglich (Stützenabstand < 2,50 m)										HOLZ
WA Wände tragend (Deckenauflager/Deckenstütze) Wandauflager, Wandaufstützung, Wandaufstützung Stützauflager, Stützauflager, Stützauflager Stützauflager, Stützauflager, Stützauflager										STAHL
Unter-oberer Träger Unter-oberer Träger, Unter-oberer Träger, Unter-oberer Träger Unter-oberer Träger, Unter-oberer Träger, Unter-oberer Träger										Träger
Decken										Träger
Fundamente										Träger
Decken										Träger
Fundamente										Träger
Decken										Träger
Fundamente										

± 0,00 = 207,500 m ü. NN = OK FFb EG

Positionen

Geschoßdefinition:

(n)
z.B.:

4	E3
3	E2
2	E1
1	E0
E	U1
U	U(m)

BRFU

Ein GeschöÙ schließt jeweils die darüber-
liegende Decke (Eint.-
und Obergrenz) bzw. das Dach ein.

Beispiele für
Positionenbezeichnung


DA 4 22 Dachriegel (z.B. Holzpergola)
im GeschöÙ 4 Nr. 22

UG E 02 Untergründung in bzw. der
Decke über dem ErdgeschöÙ. Nr. 02

FLU 07 Fundament, Nr. 07

Bauteile/Bezeichnungen Kürzel

Dachriegel	DA
Decke	DE
Obergründung	OZUG
Stütze-Wand-/Inger	ST/VAW
Bodenplatte/Fundament	BRFU
Exzess/Scheinfundament	ERFSFU
Treppe	TL
Haupt-/Zwischendecke	HP/ZD
Verdachts-/Riegelstütze	VFRST
Vollgründung	VFT
Haltgründung	HFT
Stahlbeton	SB

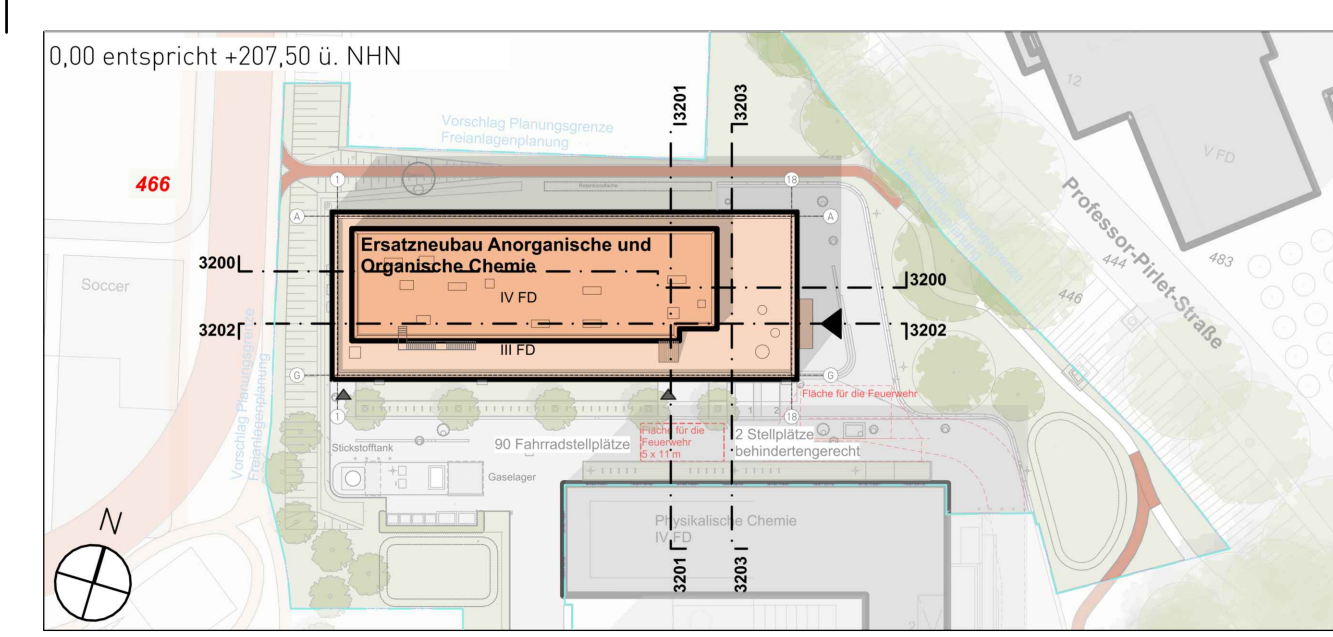

	
Bauher(in)	Bau- und Liegenschaftsbetrieb NRW Aachen
Bau- und Liegenschaftsbetrieb NRW, Niederlassung Aachen Mies-van-der-Rohe-Straße 10, 52074 Aachen Nutzer : MiesHerrn RWTH Aachen Landoltweg, 52056 Aachen	Mies-van-der-Rohe-Straße 10 D - 52074 Aachen Telefon: 0241 43510-0 0241 43510-198 Telefax: E-Mail: ac.poststelle@blb.nrw.de Internet: www.blb.nrw.de

Projekt: 10-12-2124-15-002 SAP-Projekt Nummer Wirtschaftseinheit / Liegenschaft: WE 2124 Wirtschaftseinheitsnummer Objekt/Bauwerk/Gebäude GE0037 Objekt-Steuerkenn-/Gebäude-Nr.		Ersatzneubau Anorganische und Organische Chemie Projektbezeichnung RWTH Aachen Landoltweg, 52075 Aachen Wirtschaftsbereich - Liegenschaftsbezeichnung AOC- RWTH Aachen Landoltweg, 52075 Aachen Objekt-Steuerkenn-/Gebäudebezeichnung	
Planbezeichnung/Bestellung POSITIONSPLAN 3.OBERGESCHOSS		Bauteil / Trakt AOC-RWTH Aachen	
Planzeichnung 2124_FTP_4_PO_6000_03_TYP... -- QIP		Geschosse / Anträge Flächennutz. Grundriss	
Dargest.			
Modell-Nr.: 3.OBERGESCHOSS 199907Name		Planstapel: (geomet. Ausz.) Kette: 199907Name 199907Name	
Planstapel: 2124_FTP_4_PO_6000_03_TYP... -- QIP		Planart Genehmigungsplanung Farbgebung: (TWP) Hochbau Bauteil-Nr. 1:100 Maßstab: 1:100	
Autor: 199907Name		Maßstab: 1:100 Datum: 05.05.2026 01	

[illegible]

Ausschlussfächer/ Notunterstützungen:

Ausgangspunkt bei Minderleistungen: von Umständen der Kinder nach § 22c Vergl. bzw. § 20b MedStättG (aktuelle Fassung) zu prüfen. Bei Vorliegen der Voraussetzungen wird empfohlen, von einer Notunterstützung mit Hinweis auf die Vermögensschädigung abzurufen, wenn mindestens 3 Dodez mit einer Normschwellenlinie (20 Tage) zu aktivieren sind. Sonstige Werte, die 20 Tage überschreiten und/oder ein erhöhtes Risiko für eine Verschärfung des Krankheitsbildes darstellen, sind ebenfalls ein Grund für eine Notunterstützung. Bei Vorliegen der Voraussetzungen ist ein Eintrag in das System erfolgt. Für die Wartezeit bedarf es, dass die überbrückende Deckung, in der der Wärtende erbt, anschließend, ihr Tragende eintrifft und sich in der Lage befindet, die Kosten der Unterbringung der Kinder zu übernehmen. Die Einträge der Tragenden sind jeweils mit dem Namen der Träger-Normaktivität des Betrebers.

Wu-betonkonstruktionen:

Wu-betonkonstruktionen nach DIN 1045-1 sind nicht dämmend und wegen der hohen thermischen Behälterwärme im Inneren auch nicht selbstdämmend (Nutzkategorie B). Bei hochwertigen Nutzräumen und bei Holzgebäuden der sehr guten bis guten Qualität sind, um die Mängelhaftigkeit und die Beeinträchtigung des Baustoffes zu vermeiden, die folgenden Maßnahmen zu ergreifen:

- Wu-betonkonstruktion ist mit einer Dämmung aus mineralischen Wollprodukten zu versehen
- als eigenständige Bauteilabdeckung zu planen und auszuführen. Als Bauteile verwenden sind Bauteileffizien Exter U und Exter U_{ext}

Baugrund/Wasserhaltung:

Es gelten die aktuellen Angaben der Baugrundermittlung, aber nachfolgende noch Ergänzungen:

Folgende Angaben sind erforderlich für die Dimensionierung der Gründungskonstruktionen werden bis dato gefordert:

- entworfene Tragfähigkeit des Baugrundes
- entworfene Tragfähigkeit des Baugrundes (mit Angabe des Baugrundes)

Verwehrtungen (Schicht 2)	3,0	4,0	5,0	6,0	7,0	8,0	9,0	10,0
Verwehrtungen (Schicht 3)	3,0	4,0	5,0	6,0	7,0	8,0	9,0	10,0
Verwehrtungen (Schicht 4)	3,0	4,0	5,0	6,0	7,0	8,0	9,0	10,0
Verwehrtungen (Schicht 5)	3,0	4,0	5,0	6,0	7,0	8,0	9,0	10,0

Die Werte sind nach dem Baugrundermittlung zu bestätigen bzw. nachzustimmen

Wasserhaltung – often Wasserhaltung (Schiefer mit Pumpensystem)

[illegible]

Setzungen / Annäherung an Bestand:
Es werden Setzungen im Bereich von <10mm erwartet.

Fugen: