



DATE: P:\DUS01\VR71445171004099_Kanalsanierung_Abschnitt_1_HHU000_Kanalsanierung_Abschnitt_1_HHU090-Plaene\AutoCAD\05-Ausführung\0922-22-005-BW.dwg - LAYOUT: 315002

Schacht 315002 Schnitt A-A

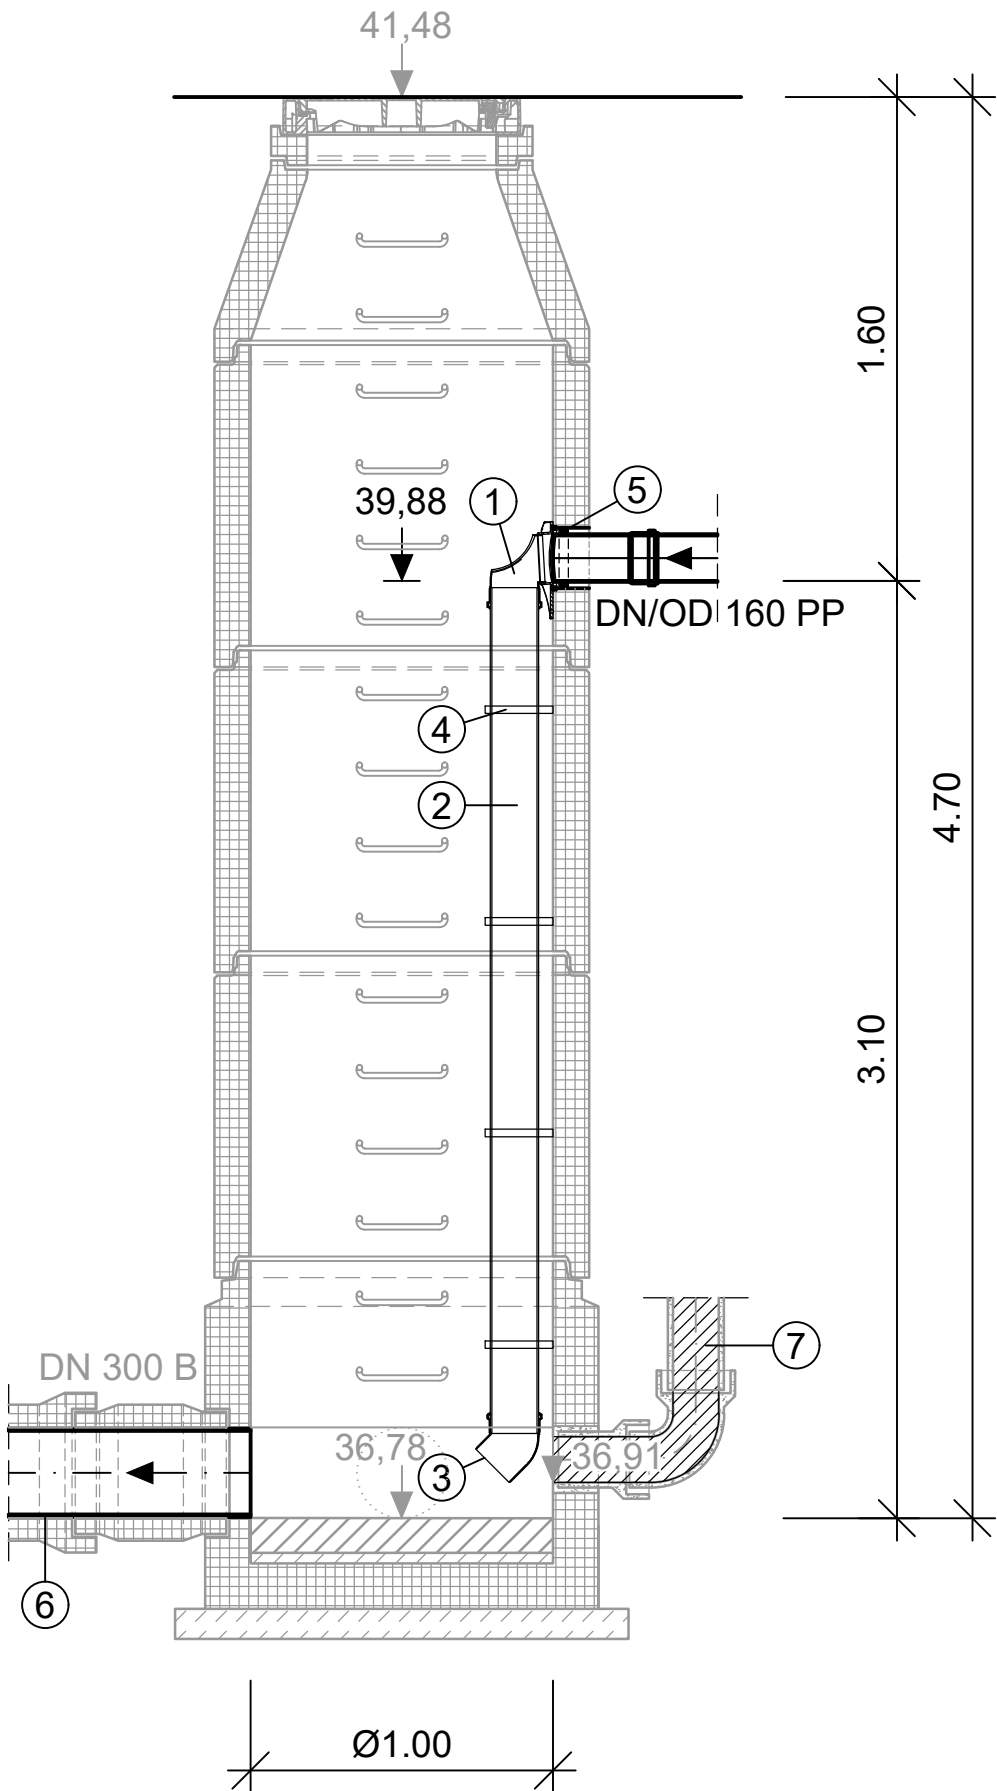

Grundriss

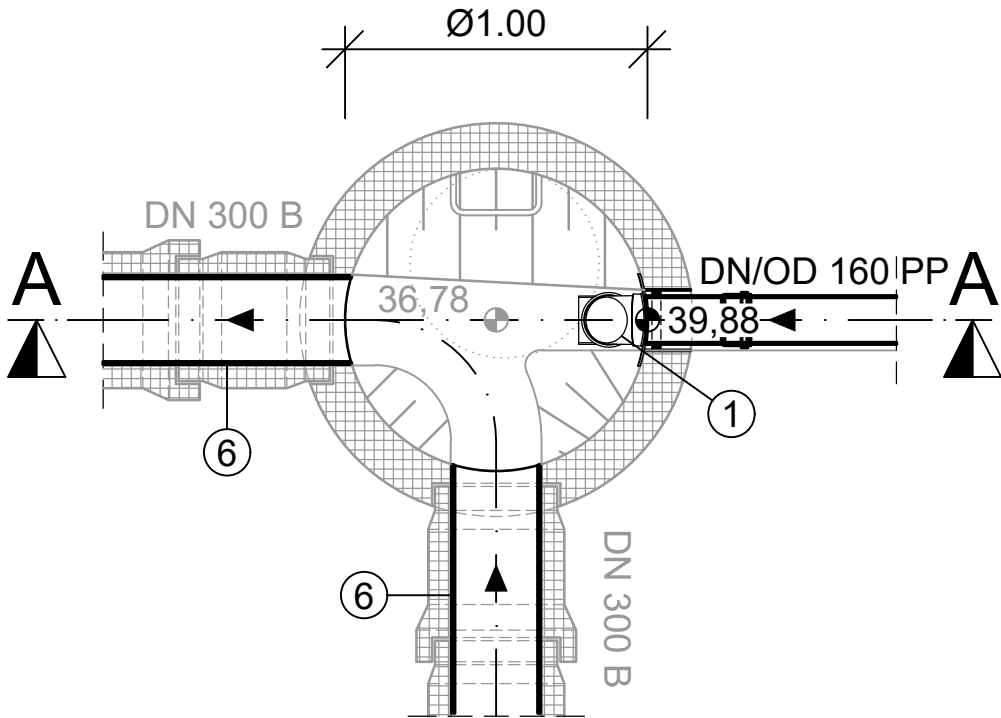

Legende

- ① Innenliegender Absturz mittels eines Kunststoff-Formteils, DN/OD 160, Funke-ILA (System Ortenau), Fa. Funke o. glw.
- ② Fallrohr DN/OD 160 PP
- ③ Bogen 45° DN/OD 160 PP
- ④ VA-Rohrschellen mit Gummieinlage im Abstand gem. statischen Erfordernissen
- ⑤ Kernbohrung DN 200 mit Ringraumdichtung, Innenfläche mit Epoxidharz beschichten, Fa. sgm o. glw.
- ⑥ DN/OD 292 PP
- ⑦ Verfüllung

Hinweis

Als Stabilisierung in Rohrgräben oder Baugruben unterhalb von Rohrbettung und Schächten kornabgestuftes Hartkalkstein-Mineralgemisch, Körnung 0/56 mm, liefern, einbauen und verdichten, ≥ 100 % DPr, d=30 cm gem. Bodengutachten. Als Trenn- und Filterlage zwischen anstehendem Boden und Kanalgrabenverfüllung Filtervlies, mind. GRK 3, liefern und einbauen.

Nur zu Kalkulationszwecken,
nicht zur Ausführung bestimmt!

Datum: Bearbeiter(in): geprüft: Vermerk: Index:

Bau- und Liegenschaftsbetrieb NRW
Düsseldorf

Eduard-Schulte-Straße 1
D - 40225 Düsseldorf
Telefon: 0211 / 61707 - 0
Telefax: 0211 / 61707 - 444
E-Mail: d.poststelle@blb.nrw.de
Internet: www.blb.nrw.de

Bauherr(in):
Bau- und Liegenschaftsbetriebe NRW
Düsseldorf
Nutzer / Mieter(in):
Heinrich-Heine Universität Düsseldorf
(HHU)

Projekt:
-
SAP-/Projekt-Nummer
Wirtschaftseinheit / Liegenschaft:
WE2348
Wirtschaftseinheitsnummer
Objekt/Bauwerk/Gebäude
übergreifend
Objekt-/Bauwerks-/Gebäude-Nr.

Kanalsanierung HHU
Projektbezeichnung

Heinrich-Heine-Universität Düsseldorf
40225 Düsseldorf, Universitätsstr. 1
Objekt-/Bauwerks-/Gebäudebezeichnung

Planbezeichnung/Darstellung	Lagebezug: ETRS 89 / UTM
Schacht 315002, Grundriss und Schnitt A-A	Höhenbezug: DHHN16 NHN
Sanierungsabschnitt 3 - Östl. Studentenwohnh./Forschungsfl. Biologie	Höhenanschluss: NivP
Planschlüssel	

Dateipfad: P:\DUS01\VR71445171004099_Kanalsanierung_Abschnitt_1_HHU000_Kanalsanierung_Abschnitt_1_HHU090-Plaene\AutoCAD\05-Ausführung\			
Modell-Name: 0922-22-005-BW.dwg	Plottstiltabelle: NRW_SW-20_U.stb	Planart: Ausführungsplanung	
Layout-Name: 315002	Gezeichnet: HLA	Fachbereich: (U) Bauing	
XRef:	Bild:	Bestand am:	Blatt-Nr.: 32 Blattgröße: 297x580 Plotdatum: 17.Aug. 2026 10:23
			Maßstab: 1:25 Index: 00