
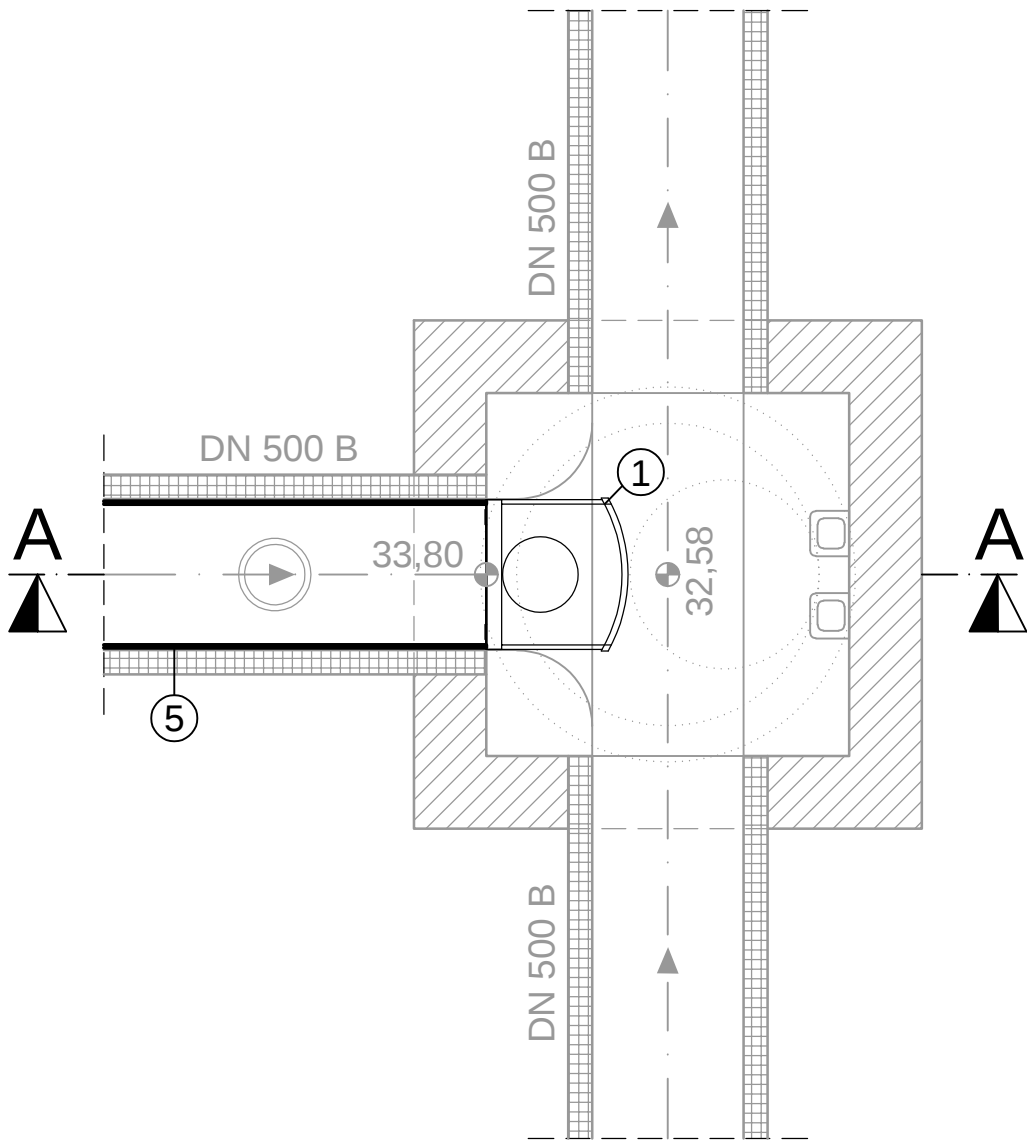


Schacht 315013
Schnitt A-A

Grundriss

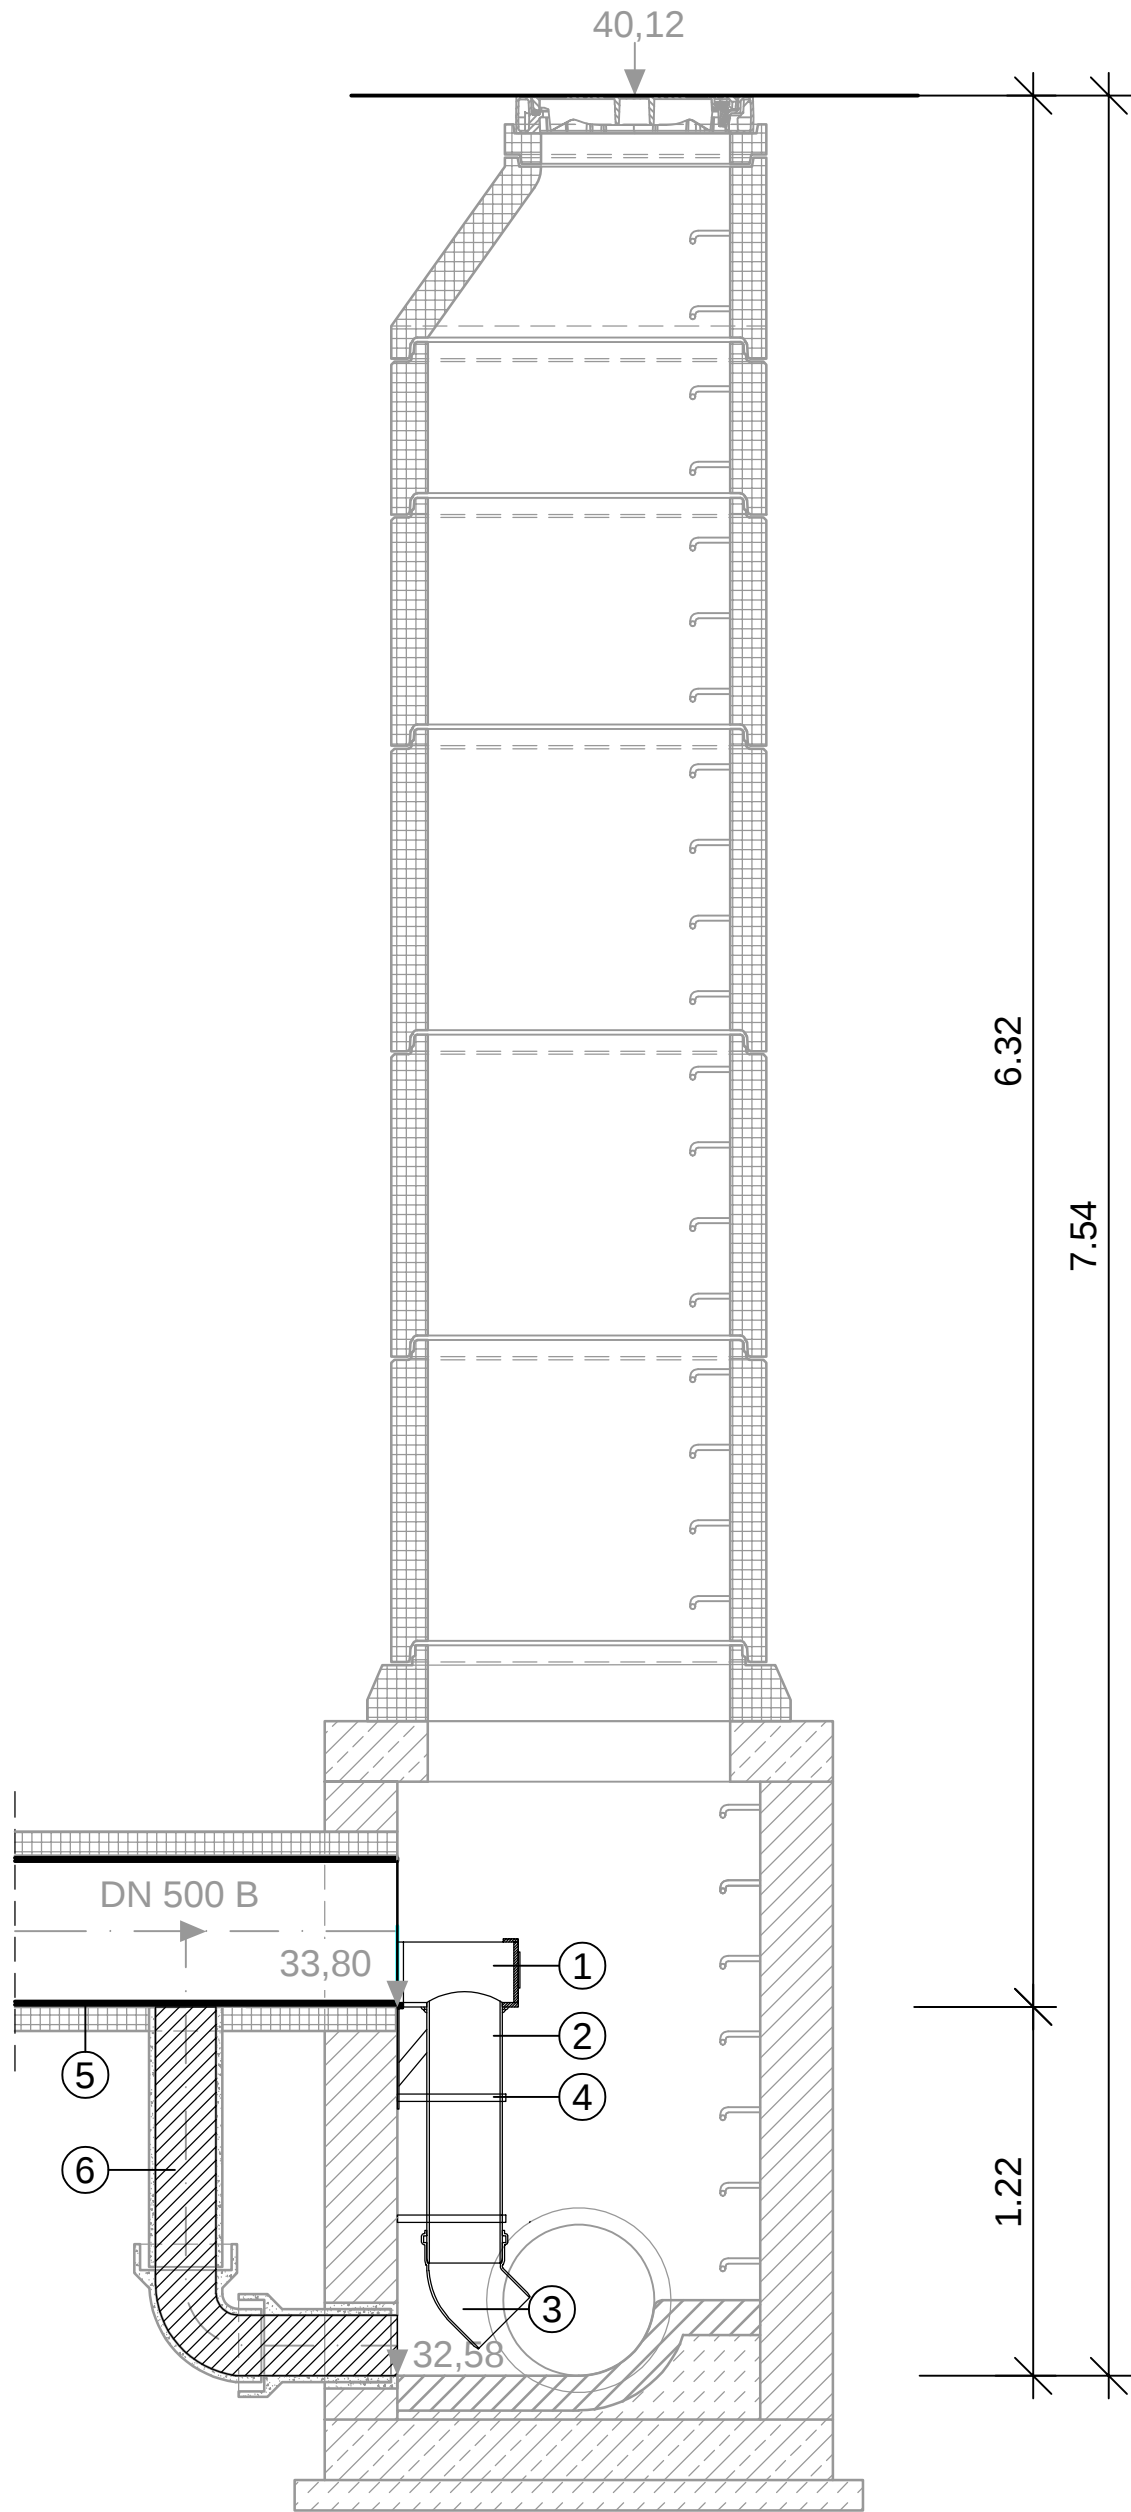


- Legende**
- ① Innenliegender Absturz mittels eines Kunststoff-Formteils, DN/OD 250 für Zulauf DN 500, Funke-ILA, Fa. Funke o. glw.
 - ② Fallrohr DN/OD 250 PP
 - ③ Bogen 45° DN/OD 250 PP
 - ④ VA-Rohrschellen mit Gummieinlage im Abstand gem. statischen Erfordernissen
 - ⑤ DN/OD 485 PP
 - ⑥ Verfüllung

Hinweis

Als Stabilisierung in Rohrgräben oder Baugruben unterhalb von Rohrbettung und Schächten kornabgestuftes Hartkalkstein-Mineralgemisch, Körnung 0/56 mm, liefern, einbauen und verdichten, ≥ 100 % DPr, d=30 cm gem. Bodengutachten. Als Trenn- und Filterlage zwischen anstehendem Boden und Kanalgrabenverfüllung Filtrervlies, mind. GRK 3, liefern und einbauen.

Nur zu Kalkulationszwecken,
nicht zur Ausführung bestimmt!

Datum:	Bearbeiter(in):	geprüft:	Vermerk:	Index:
--------	-----------------	----------	----------	--------

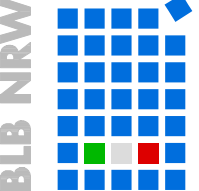

Bau- und Liegenschaftsbetrieb NRW
Düsseldorf

Eduard-Schulte-Straße 1
D - 40225 Düsseldorf
Telefon: 0211 / 61707 - 0
Telefax: 0211 / 61707 - 444
E-Mail: d.poststelle@blb.nrw.de
Internet: www.blb.nrw.de

Bauherr(in):
Bau- und Liegenschaftsbetriebe NRW
Düsseldorf

Nutzer / Mieter(in):
Heinrich-Heine Universität Düsseldorf (HHU)

Projekt:	Kanalсанierung HHU
SAP-/Projekt-Nummer	Projektbezeichnung
Wirtschaftseinheit / Liegenschaft:	
WE2348	-
Wirtschaftseinheitsnummer	Wirtschaftseinheits- / Liegenschaftsbezeichnung
Objekt/Bauwerk/Gebäude	Heinrich-Heine-Universität Düsseldorf
übergreifend	40225 Düsseldorf, Universitätsstr. 1
Objekt-/Bauwerks-/Gebäude-Nr.	Objekt-/Bauwerks-/Gebäudebezeichnung

Planbezeichnung/Darstellung	Lagebezug: ETRS 89 / UTM
Schacht 315013, Grundriss und Schnitt A-A	Höhenbezug: DHHN16 NHN
Sanierungsabschnitt 3 - Östl. Studentenwohn. / Forschungsfl. Biologie	Höhenanschluss: NivP
Planschlüssel	

Dateipfad: P:\DUS01\NR\71445\71004099_Kanalсанierung_Abschnitt_1_HHU\000_Kanalсанierung_Abschnitt_1_HHU\090-Plaene\AutoCAD\05-Ausführung\0922-22-005-BW.dwg			
Modell-Name: 0922-22-005-BW.dwg	Plottstiltabelle: NRW_SW-20_U.stb	Planart: Ausführungsplanung	
Layout-Name: 315013	Gezeichnet: HLA	Fachbereich: (U) Bauing	
xRef:	Bild:	Bestand am:	Blatt-Nr.: 33 Maßstab: 1:25 Blattgröße: 420x580 Plotdatum: 17.Aug. 2026 10:22 Index: 00