
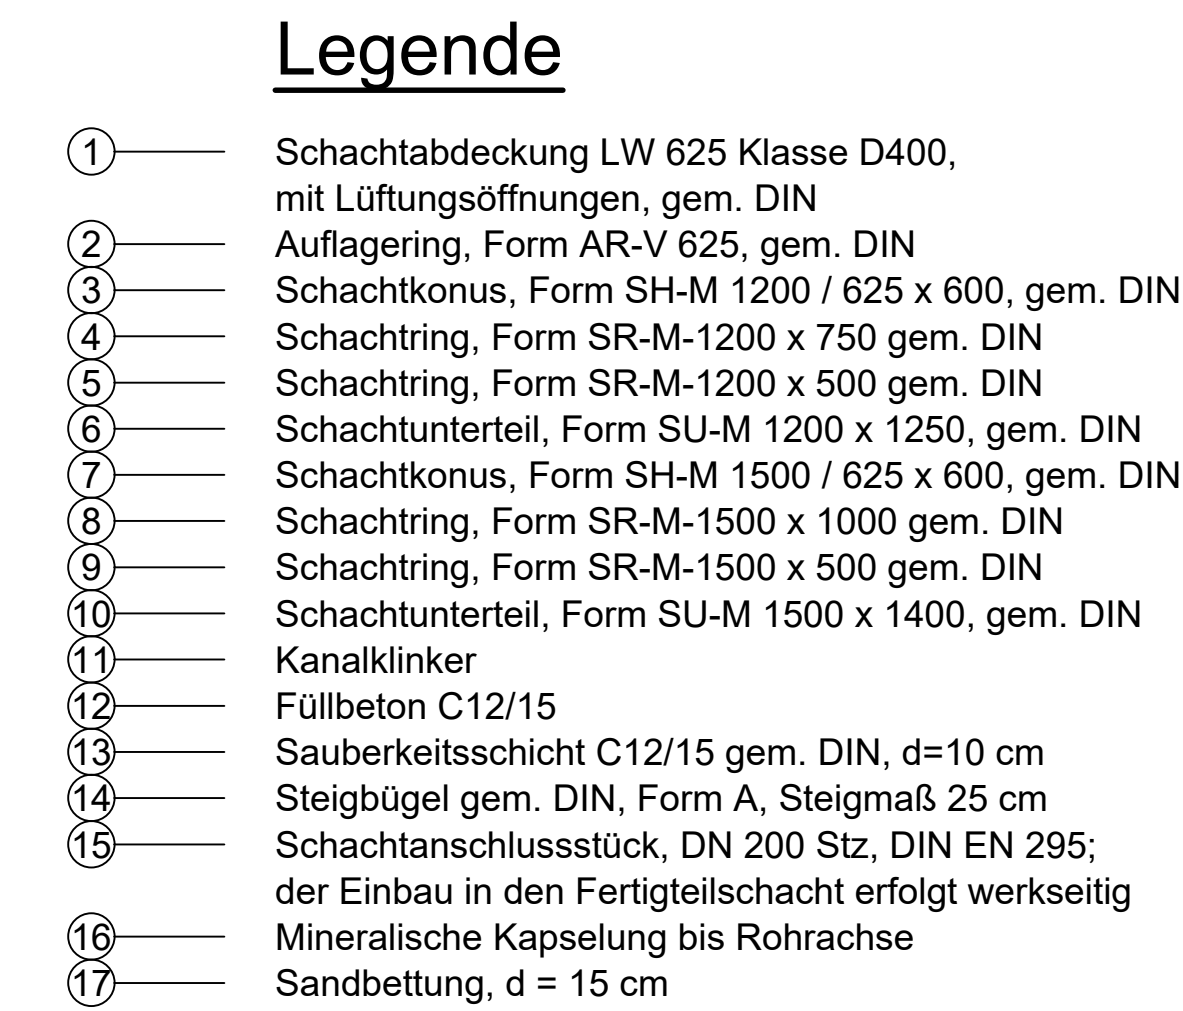


DATEI P:\DUS01\71645\71601099_Kanalsanierung_Abschnitt 1 HHU\010_Kanalsanierung_Abschnitt 1 HHU\096-Pläne\AutoCAD\05-Ausführung\922-22-015-BW.dwg - LAYOUT: RSK 315213

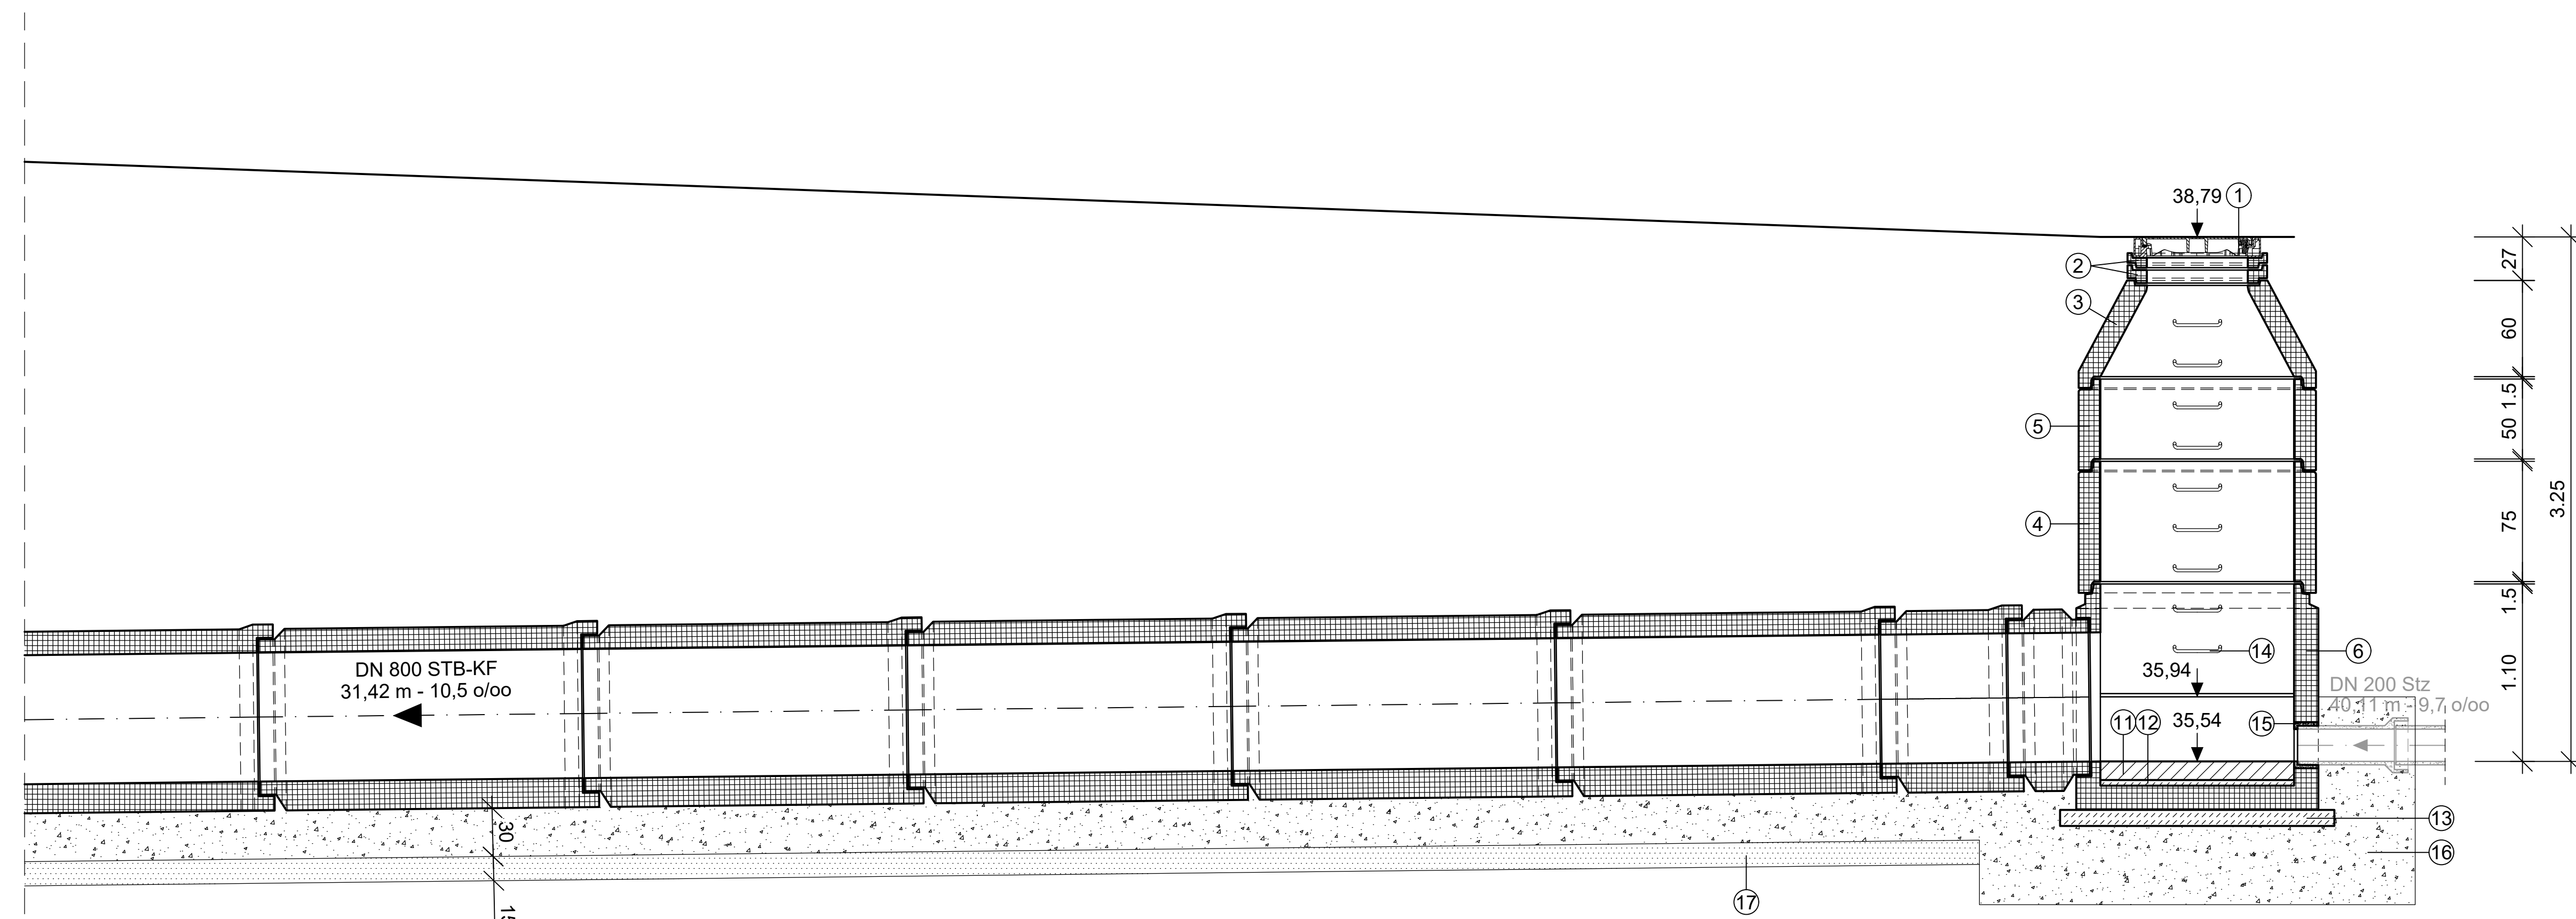

Als Stabilisierung in Rohrgräben oder Baugruben unterhalb von Rohrleitung und Schächten korngesteuftes Hartkalkstein-Mineralgemisch, Körnung 0/56 mm, liefern, einbauen und verdichten, $\geq 100\%$ DPr, d=30 cm gem. Bodengutachten. Als Trenn- und Filterlage zwischen anstehendem Boden und Kanalgrabenverfüllung Filtervlies, mind. GRK 3, liefern und einbauen.

	Nur zu Kalkulationszwecken, nicht zur Ausführung bestimmt!			05
				04
				03
				02
				01
Datum:	Bearbeiter(in):	geprüft:	Vermerk:	Index:

	
Bau- und Liegenschaftsbetrieb NRW Düsseldorf	
Bauherr(in): Bau- und Liegenschaftsbetriebe NRW Düsseldorf Nutzer / Mäxler(in): Heinrich-Heine Universität Düsseldorf (HHU)	Eduard-Schulte-Straße 1 D - 40225 Düsseldorf Telefon: 0211 / 61707 - 0 Telefax: 0211 / 61707 - 444 E-Mail: d.poststelle@blb.nrw.de Internet: www.blb.nrw.de
Projekt:	Kanalsanierung HHU
SAP-/Projektk-Nummer: Wirtschaftseinheit / Liegenschafts-Objekt/Bauwerk/Gebäude: WE2348 Wirtschaftseinheitsnummer: Objekt/Bauwerk/Gebäude: übergreifend	- Wirtschaftseinheit / Liegenschaftsbezeichnung: Heinrich-Heine-Universität Düsseldorf 40225 Düsseldorf, Universitätsstr. 1
Planbereich/Zuteilung: Regenrückhaltekanal 151213, Grundriss und Längsschnitt Sanierungsabschnitt 11 - Süden des Botanischen Gartens	Liegeplatz: ETRS 89 / UTM
Planskizze:	Höhenzueht: DHNN16 NHN
	Fächerbezugs: NivP
Entwurf: P:\OUS\01UR\144571004069_Kanalsanierung_Abschnitt_1_HHU\Kanal_Sanierung_Abschnitt_1_HHU\OU-PierneAutCAD\OS-Ausführung) Record-Name: 0923Z-2405-BW.dwg Layer: ROK 151213 User: ssi Bestand am: 17. Aug. 2026 10:21 Blatt-Nr.: 35 Maßstab: 1:25 Projektname: 594X150S Projecktam: 17.Aug. 2026 10:21 Index: 00	Planart: Aussführungsplanung Fachbereich: (J) Bauring