



DATE: P:\DUS01\IR\71445\71004\099_Kanalsanierung_Abschnitt_1_HHU\000_Kanalsanierung_Abschnitt_1_HHU\090_Plaene\AutoCAD\05-Ausführung\0922-22-005-BW.dwg - LAYOUT: LWL-Kabeltrasse

Kanalgraben Schnitt

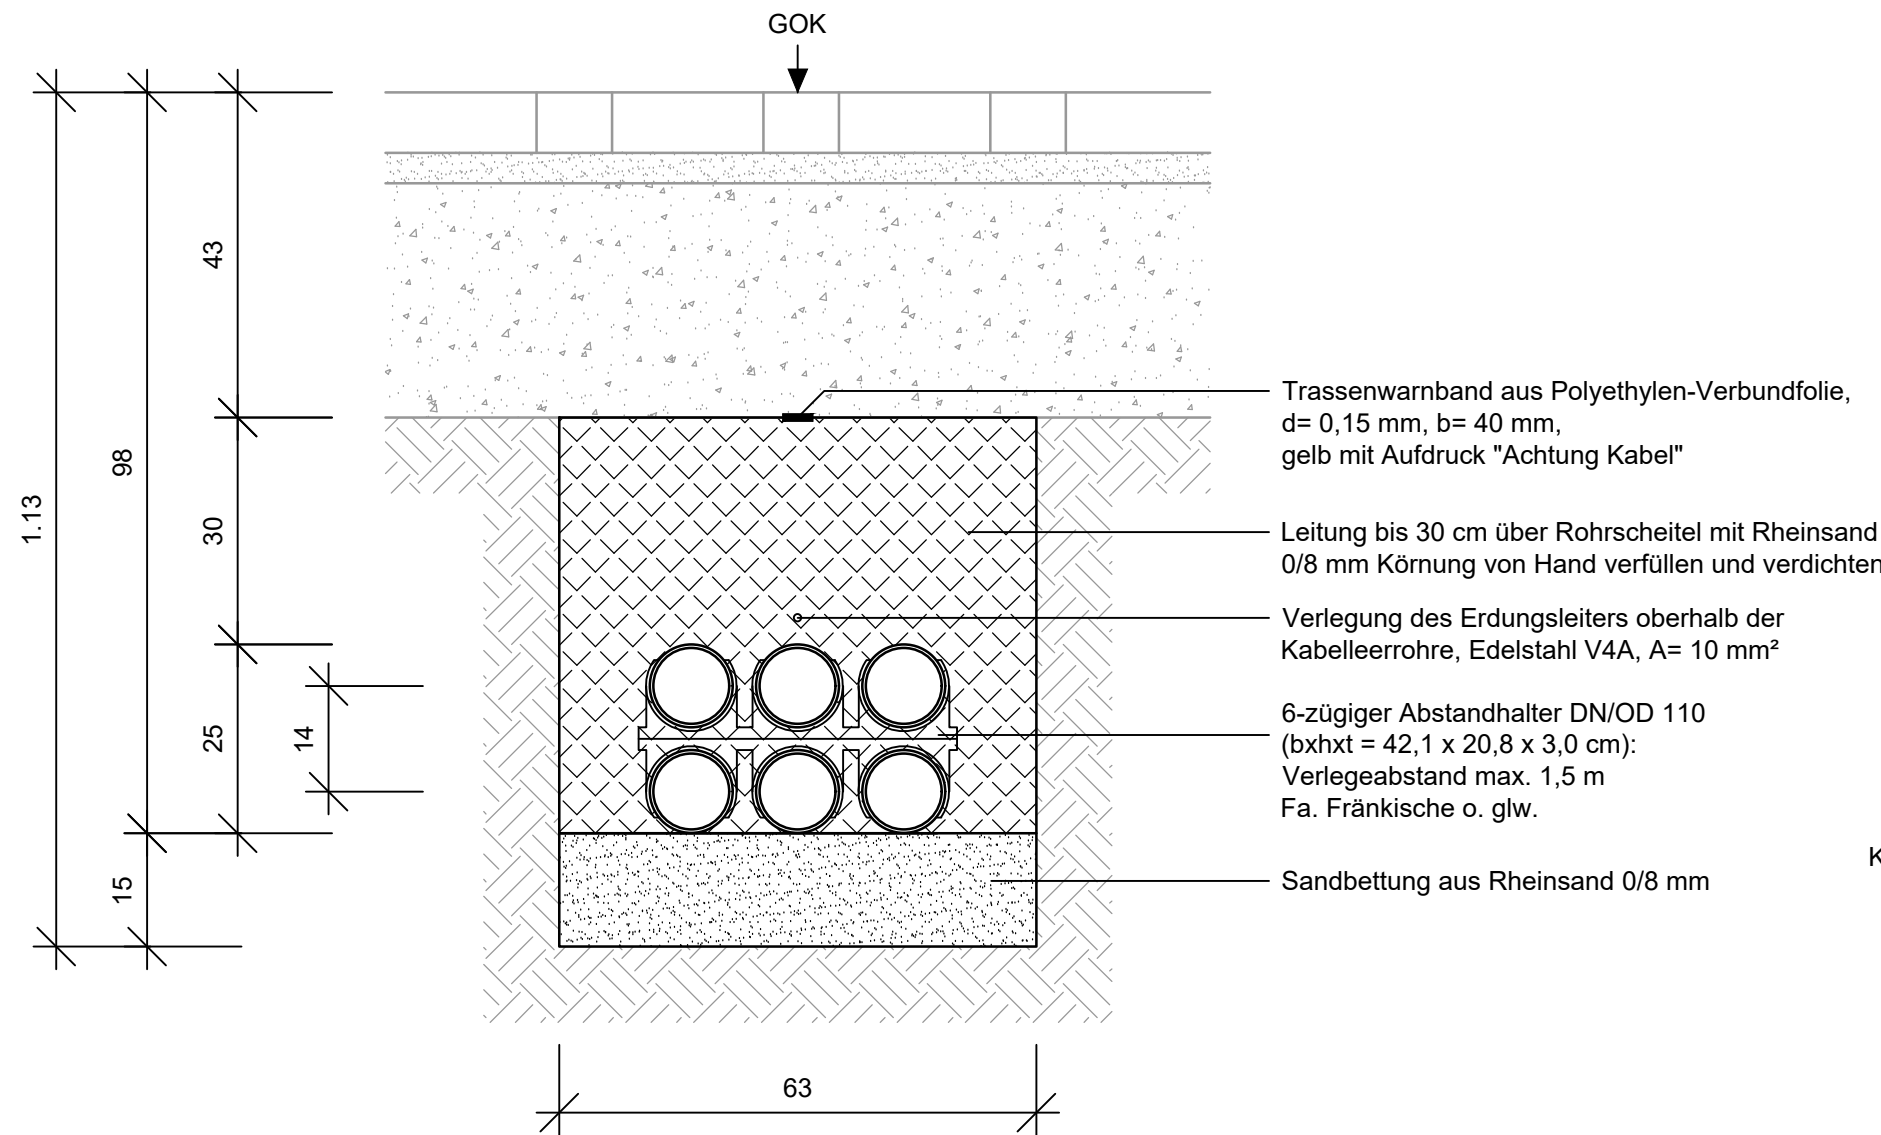


Kabelschacht Grundriss

Kabelschacht 70x70 cm,
Fa. Mönninghoff o. glw.

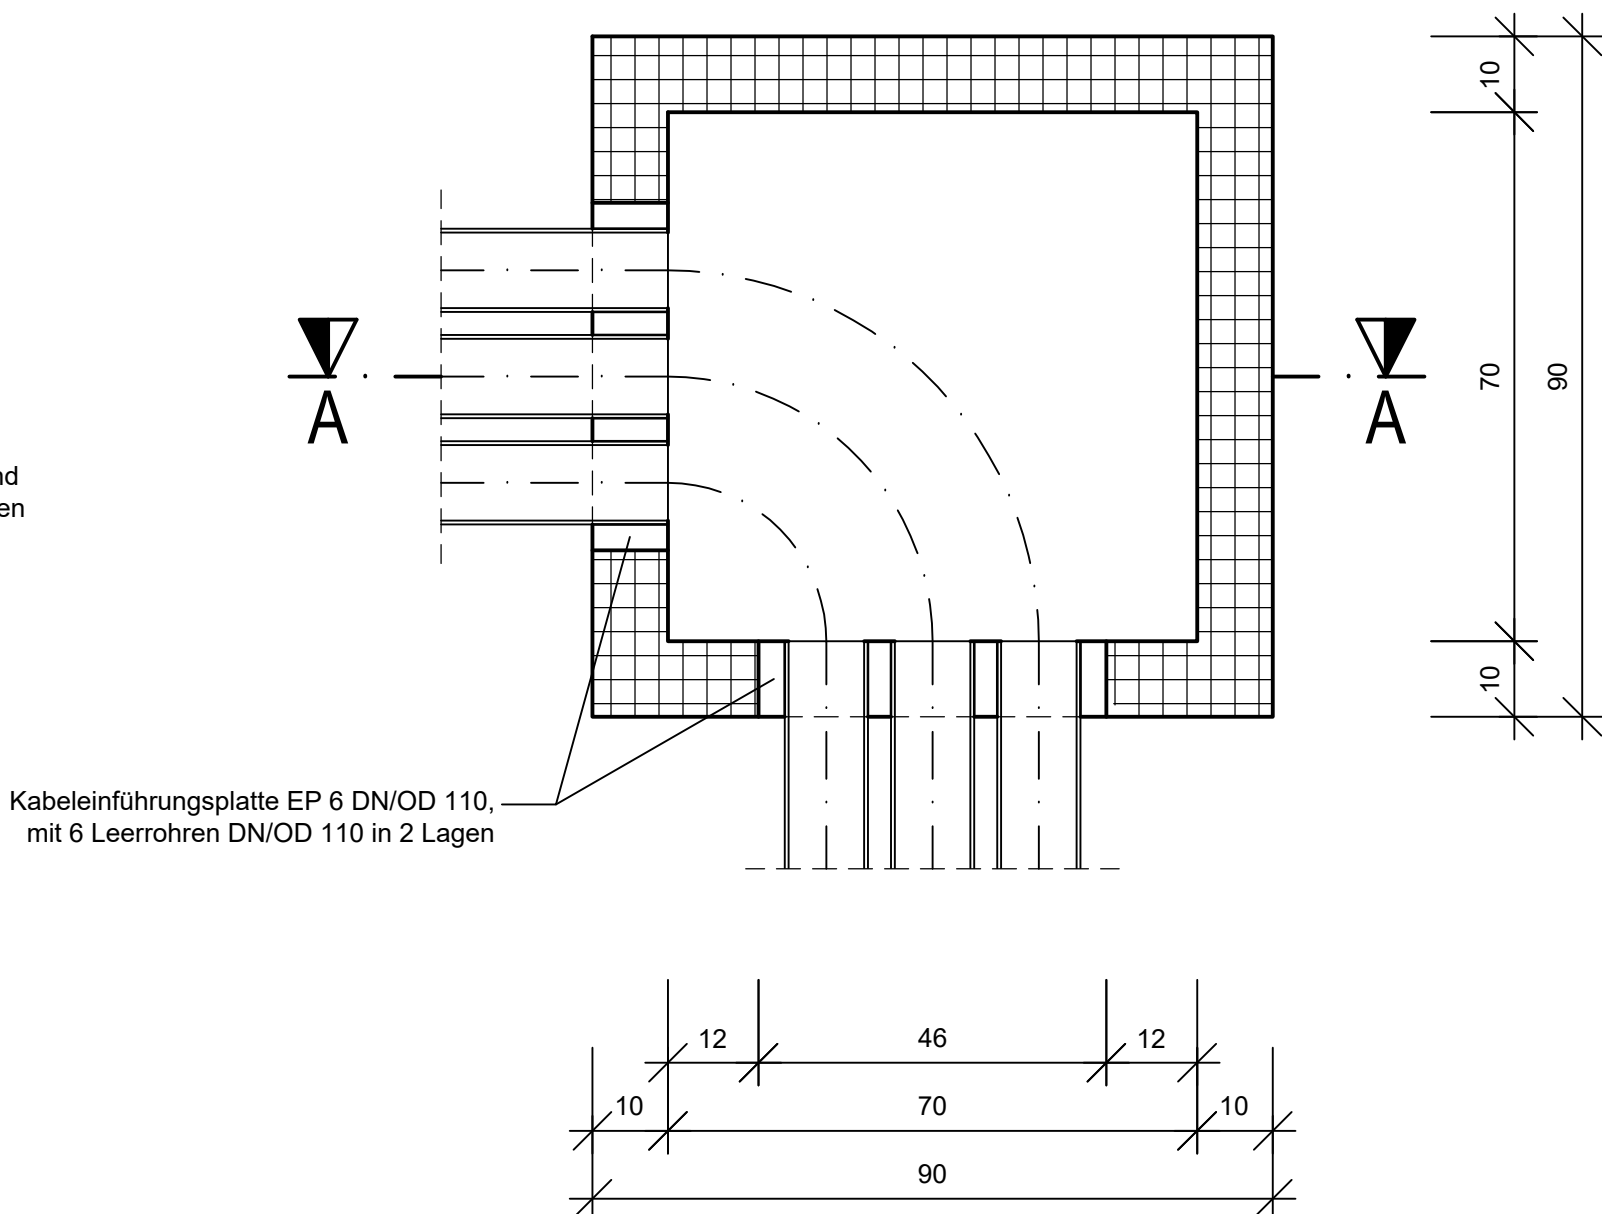

Kabelschacht Schnitt A-A

Kabelschacht 70x70 cm,
Fa. Mönninghoff o. glw.

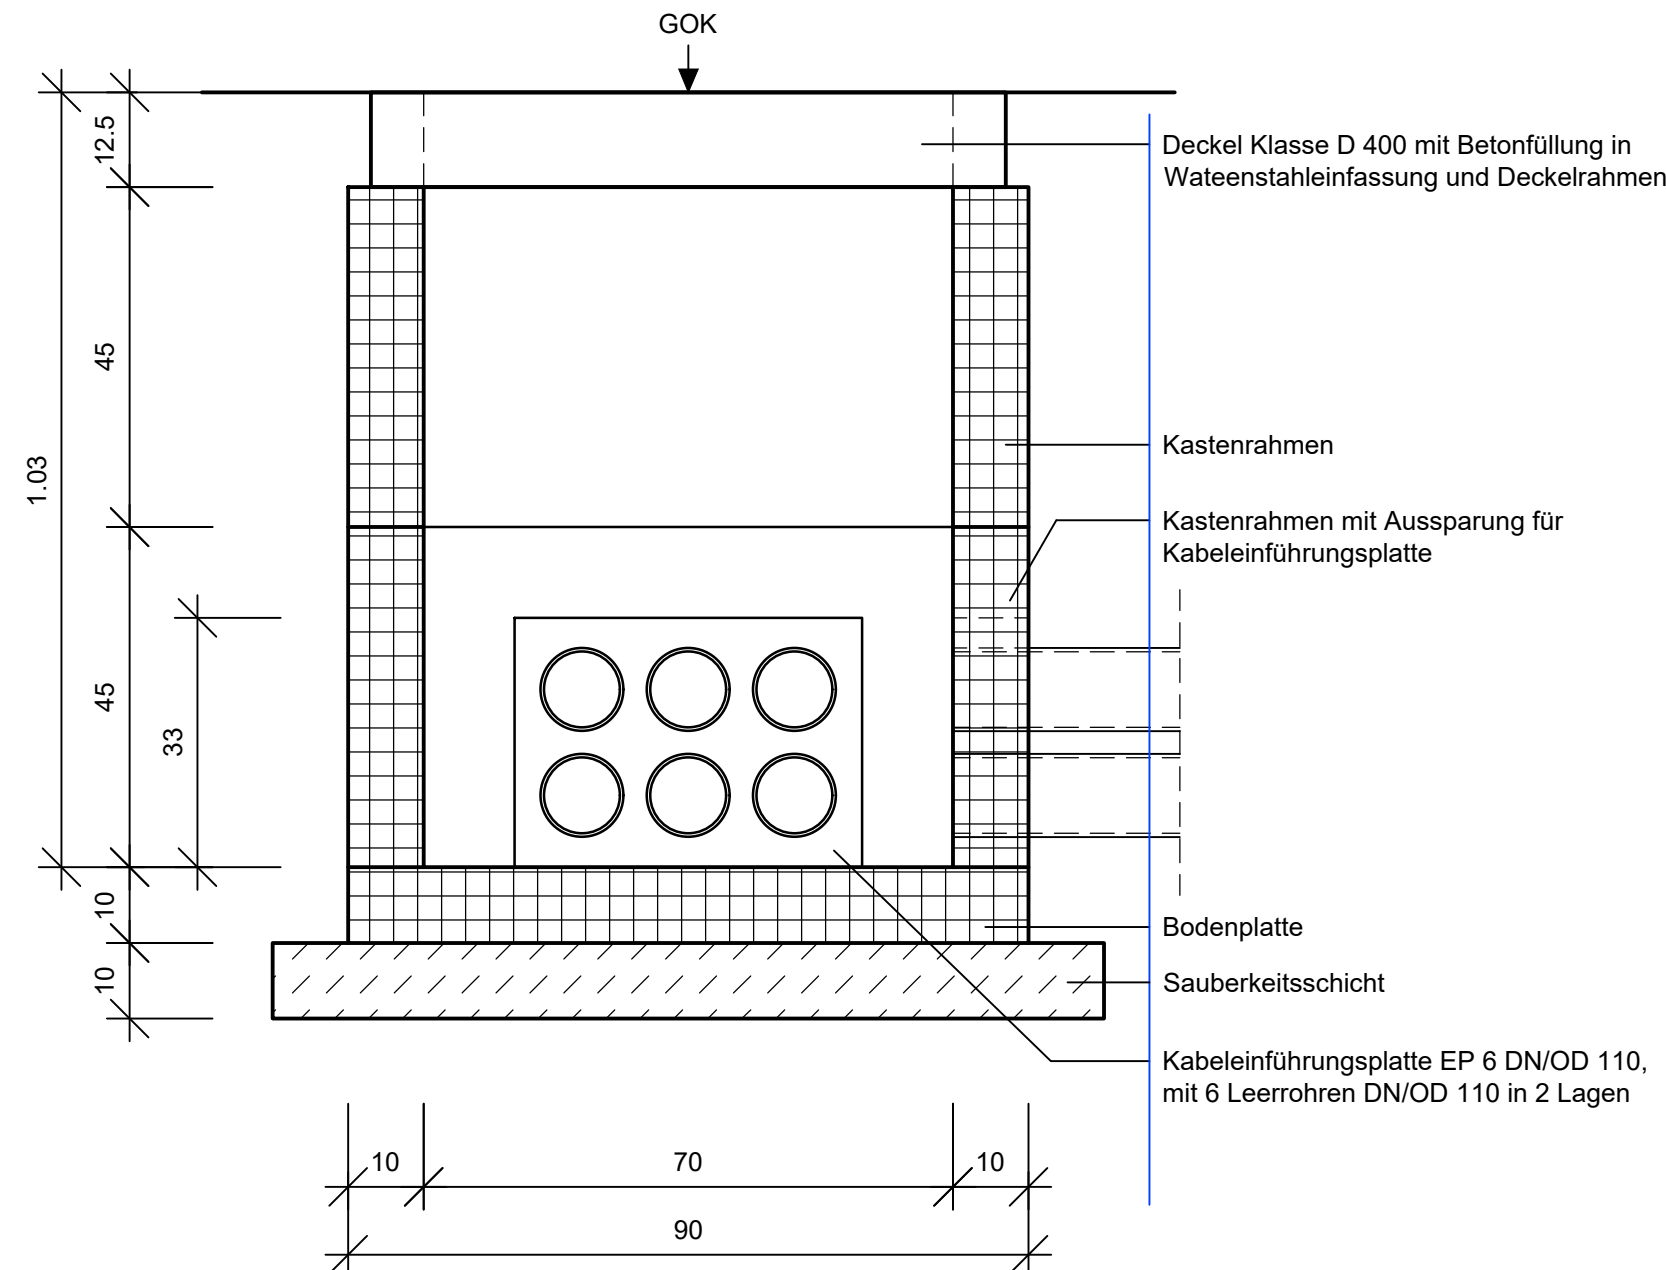

Hinweis

Als Stabilisierung in Rohrgräben oder Baugruben unterhalb von Rohrbettung und Schächten kornabgestuftes Hartkalkstein-Mineralgemisch, Körnung 0/56 mm, liefern, einbauen und verdichten, ≥ 100 % DPR, d=30 cm gem. Bodengutachten. Als Trenn- und Filterlage zwischen anstehendem Boden und Kanalgrabenverfüllung Filtervlies, mind. GRK 3, liefern und einbauen.

Nur zu Kalkulationszwecken,
nicht zur Ausführung bestimmt!

Datum: Bearbeiter(in): geprüft: Vermerk: Index:

Bau- und Liegenschaftsbetrieb NRW
Düsseldorf

Eduard-Schulte-Straße 1
D - 40225 Düsseldorf
Telefon: 0211 / 61707 - 0
Telefax: 0211 / 61707 - 444
E-Mail: d.poststelle@blb.nrw.de
Internet: www.blb.nrw.de

Bauherr(in):
Bau- und Liegenschaftsbetriebe NRW
Düsseldorf
Nutzer / Mieter(in):
Heinrich-Heine Universität Düsseldorf (HHU)

Projekt:
SAP-/Projekt-Nummer
Wirtschaftseinheit / Liegenschaft:
WE2348
Wirtschaftseinheitsnummer
Objekt/Bauwerk/Gebäude
übergreifend
Objekt-/Bauwerks-/Gebäude-Nr

Kanalsanierung HHU
Projektbezeichnung
-
Wirtschaftseinheits- / Liegenschaftsbezeichnung
Heinrich-Heine-Universität Düsseldorf
40225 Düsseldorf, Universitätsstr. 1
Objekt-/Bauwerks-/Gebäudebezeichnung

Planbezeichnung/Darstellung	Lagebezug:	ETRS 89 / UTM
Kabelschacht Sanierungsabschnitt 17 - Gebäude 23.48 und 24.91	Höhenbezug:	DHHN16 NHN
Planschlüssel	Höhenanschluss:	NivP

Dateipfad: P:\DUS01\IR\71445\71004\099_Kanalsanierung_Abschnitt_1_HHU\000_Kanalsanierung_Abschnitt_1_HHU\090_Plaene\AutoCAD\05-Ausführung\		Modell-Name: 0922-22-005-BW.dwg		Plottstittabelle: NRW_SW-20_U.stb	Planart: Ausführungsplanung
Layout-Name: LWL-Kabeltrasse		Gezeichnet: HLA		Fachbereich: (U) Bauing	
XRef:	Bld:	Bestand am:		Blatt-Nr.: 36	Maßstab: 1:10
				Blattgröße: 297x950	
				Plotdatum: 18.Aug. 2026 13:29	Index: 00