
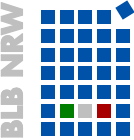


BE-Plan Fluchtwege

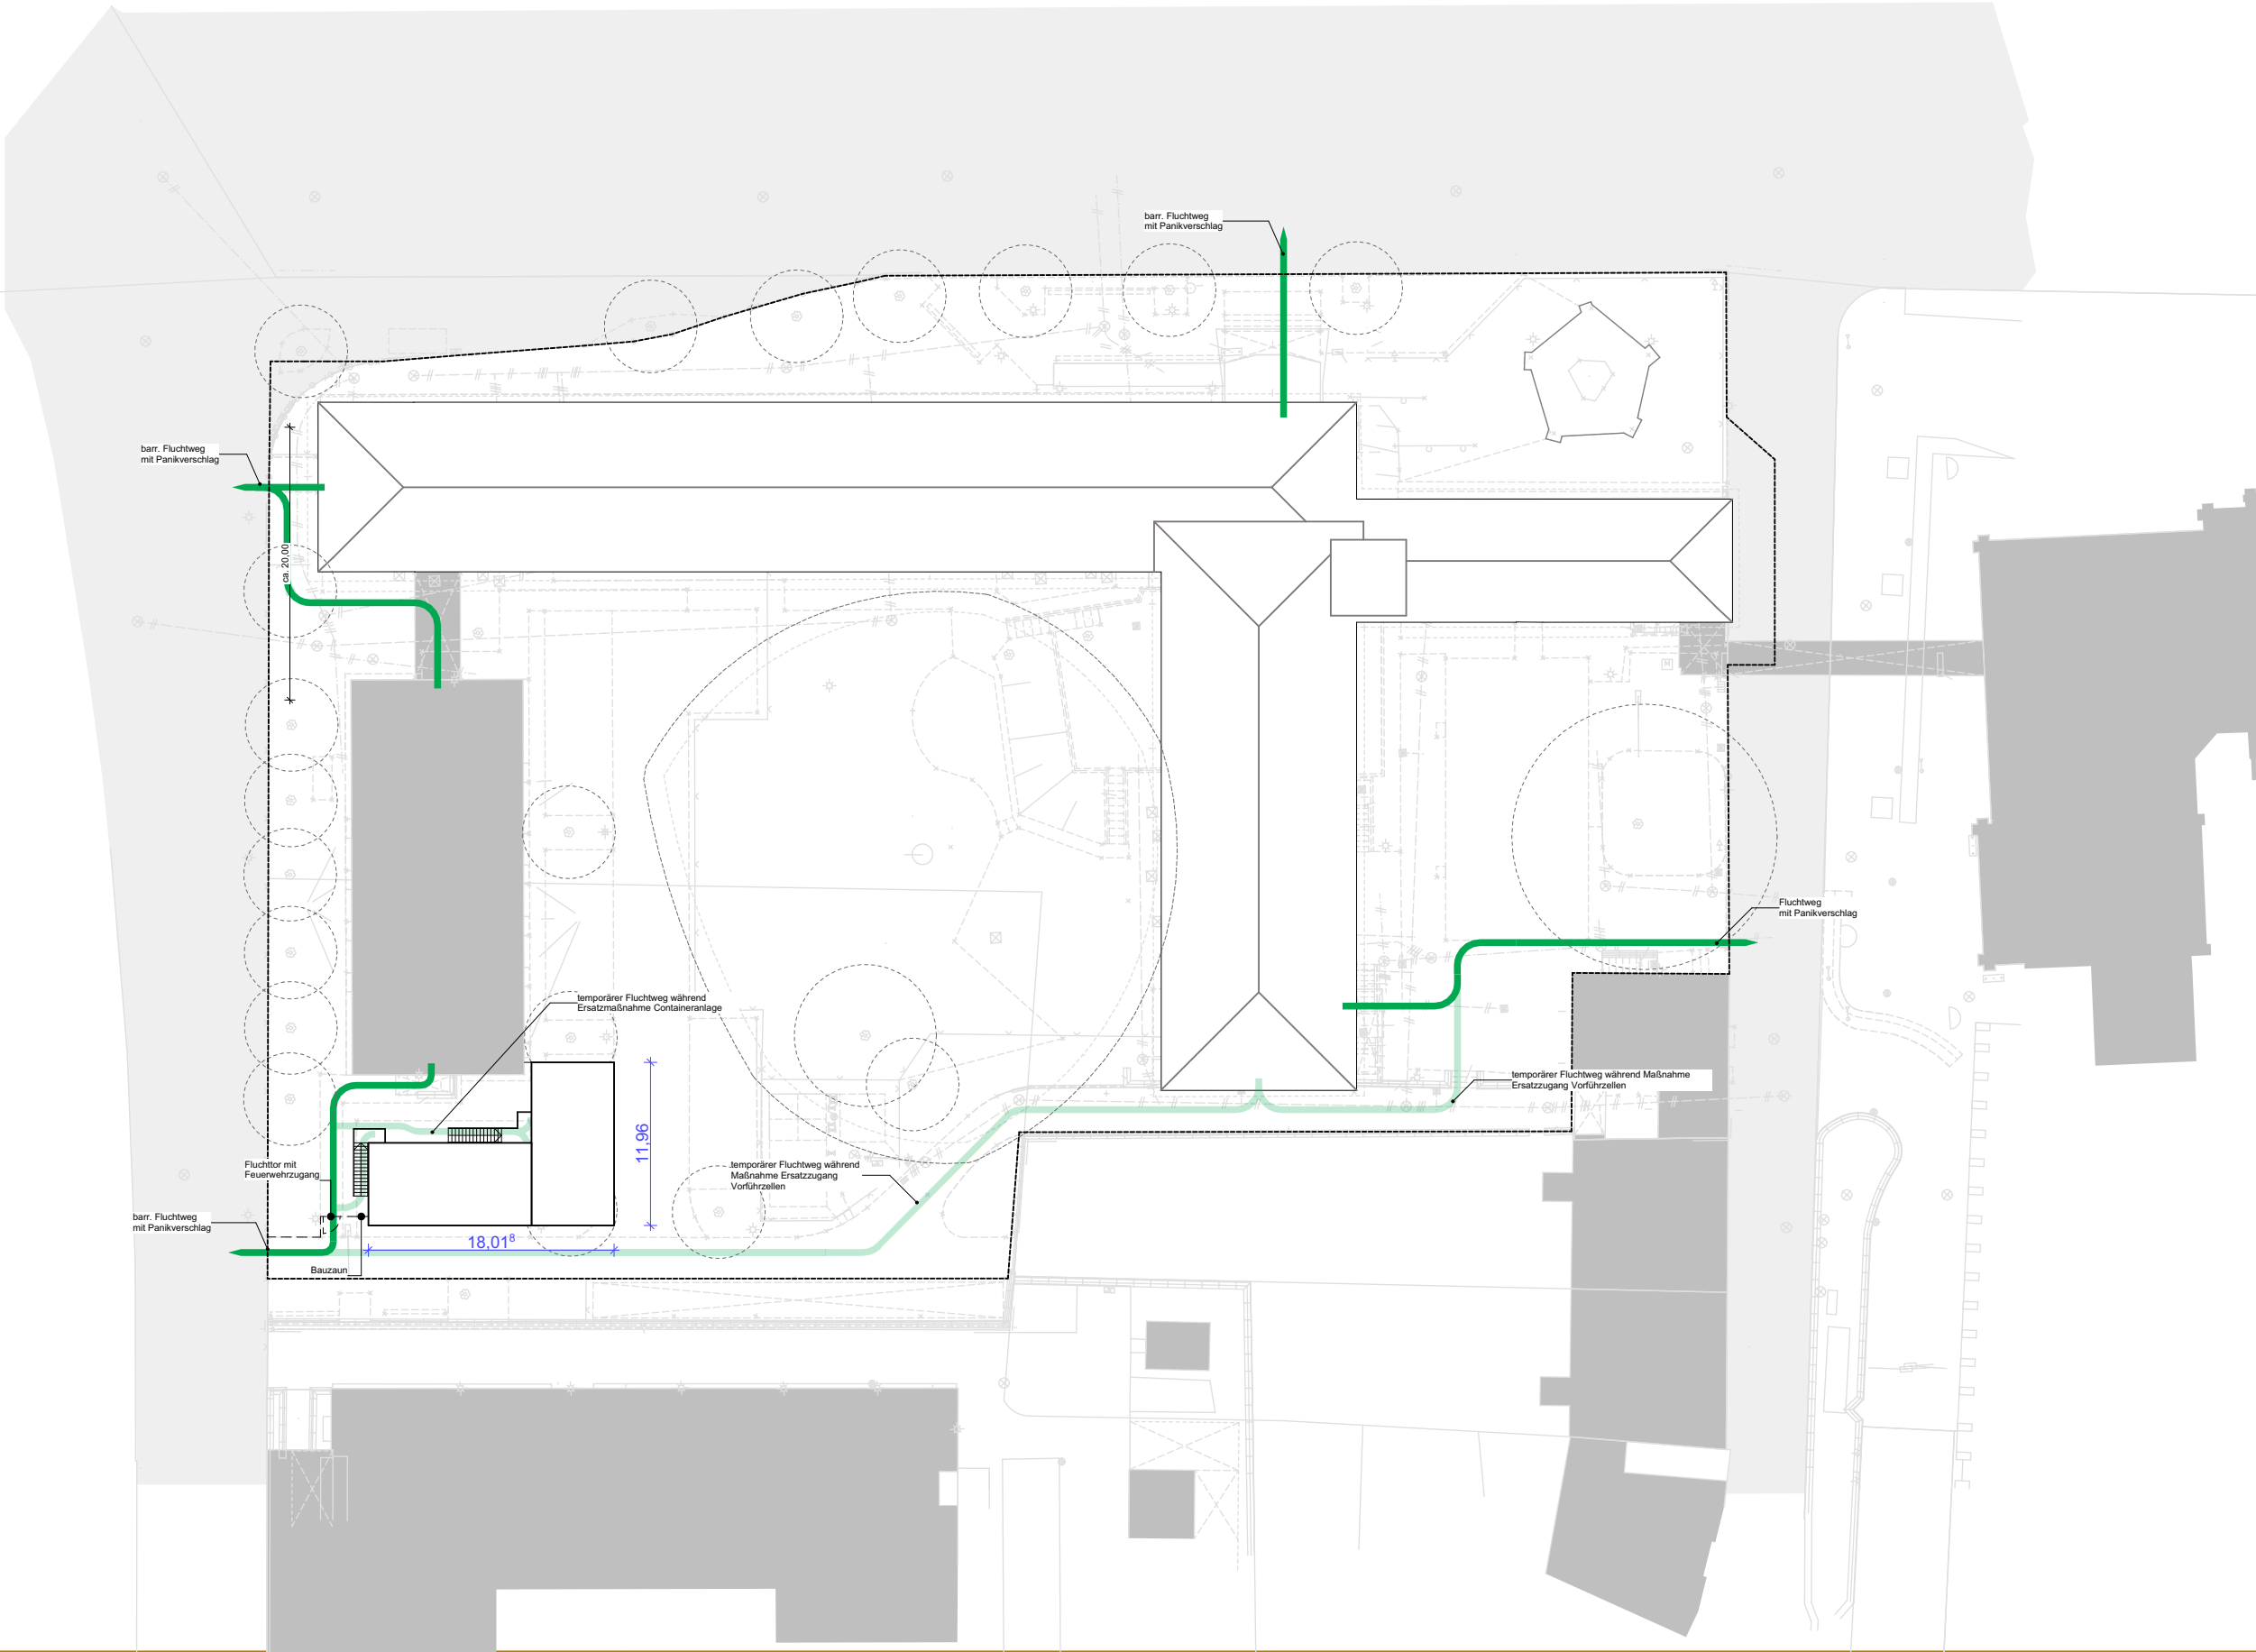

Bauherr(in):
Bau- und Liegenschaftsbetrieb NRW
Münster

Hohenzollernring 80
D - 48145 Münster
Telefon: +49 251 9370 - 0
Telefax: +49 251 9370 - 880
E-Mail: ms.poststelle@blb.nrw.de
Internet: www.blb.nrw.de

Bauherr(in)
Bau- und Liegenschaftsbetrieb NRW
vertreten durch

vertreten durch

vertreten durch

Ausführung

Bestand am:

WE 1594/03
Wirtschaftseinheitsnummer
Staatsanwaltschaft und Amtsgericht Geb. 3
Wirtschaftseinheits- / Liegenschaftsbezeichnung

151
Objekt-/Bauwerks-/Gebäude-Nr.
Gerichtstraße 6
48149 Münster
Objekt-/Bauwerks-/Gebäudebezeichnung
Planbezeichnung/Darstellung

Bauteil / Trakt: BE-Plan Fluchtwege

Geschoss /
Anlage:

Planinhalt: Lageplan

Planart: Ausführung (AFU)

Fachbereich: (A) Hochbau

Gezeichnet:  Maßstab: 1:500

Modell-Name:

Layout-Name:

Plottstittabelle:

Blattgröße: A3

Plotdatum: 27.07.2026 Blatt-Nr.: 1594_FGP_5_03-A