


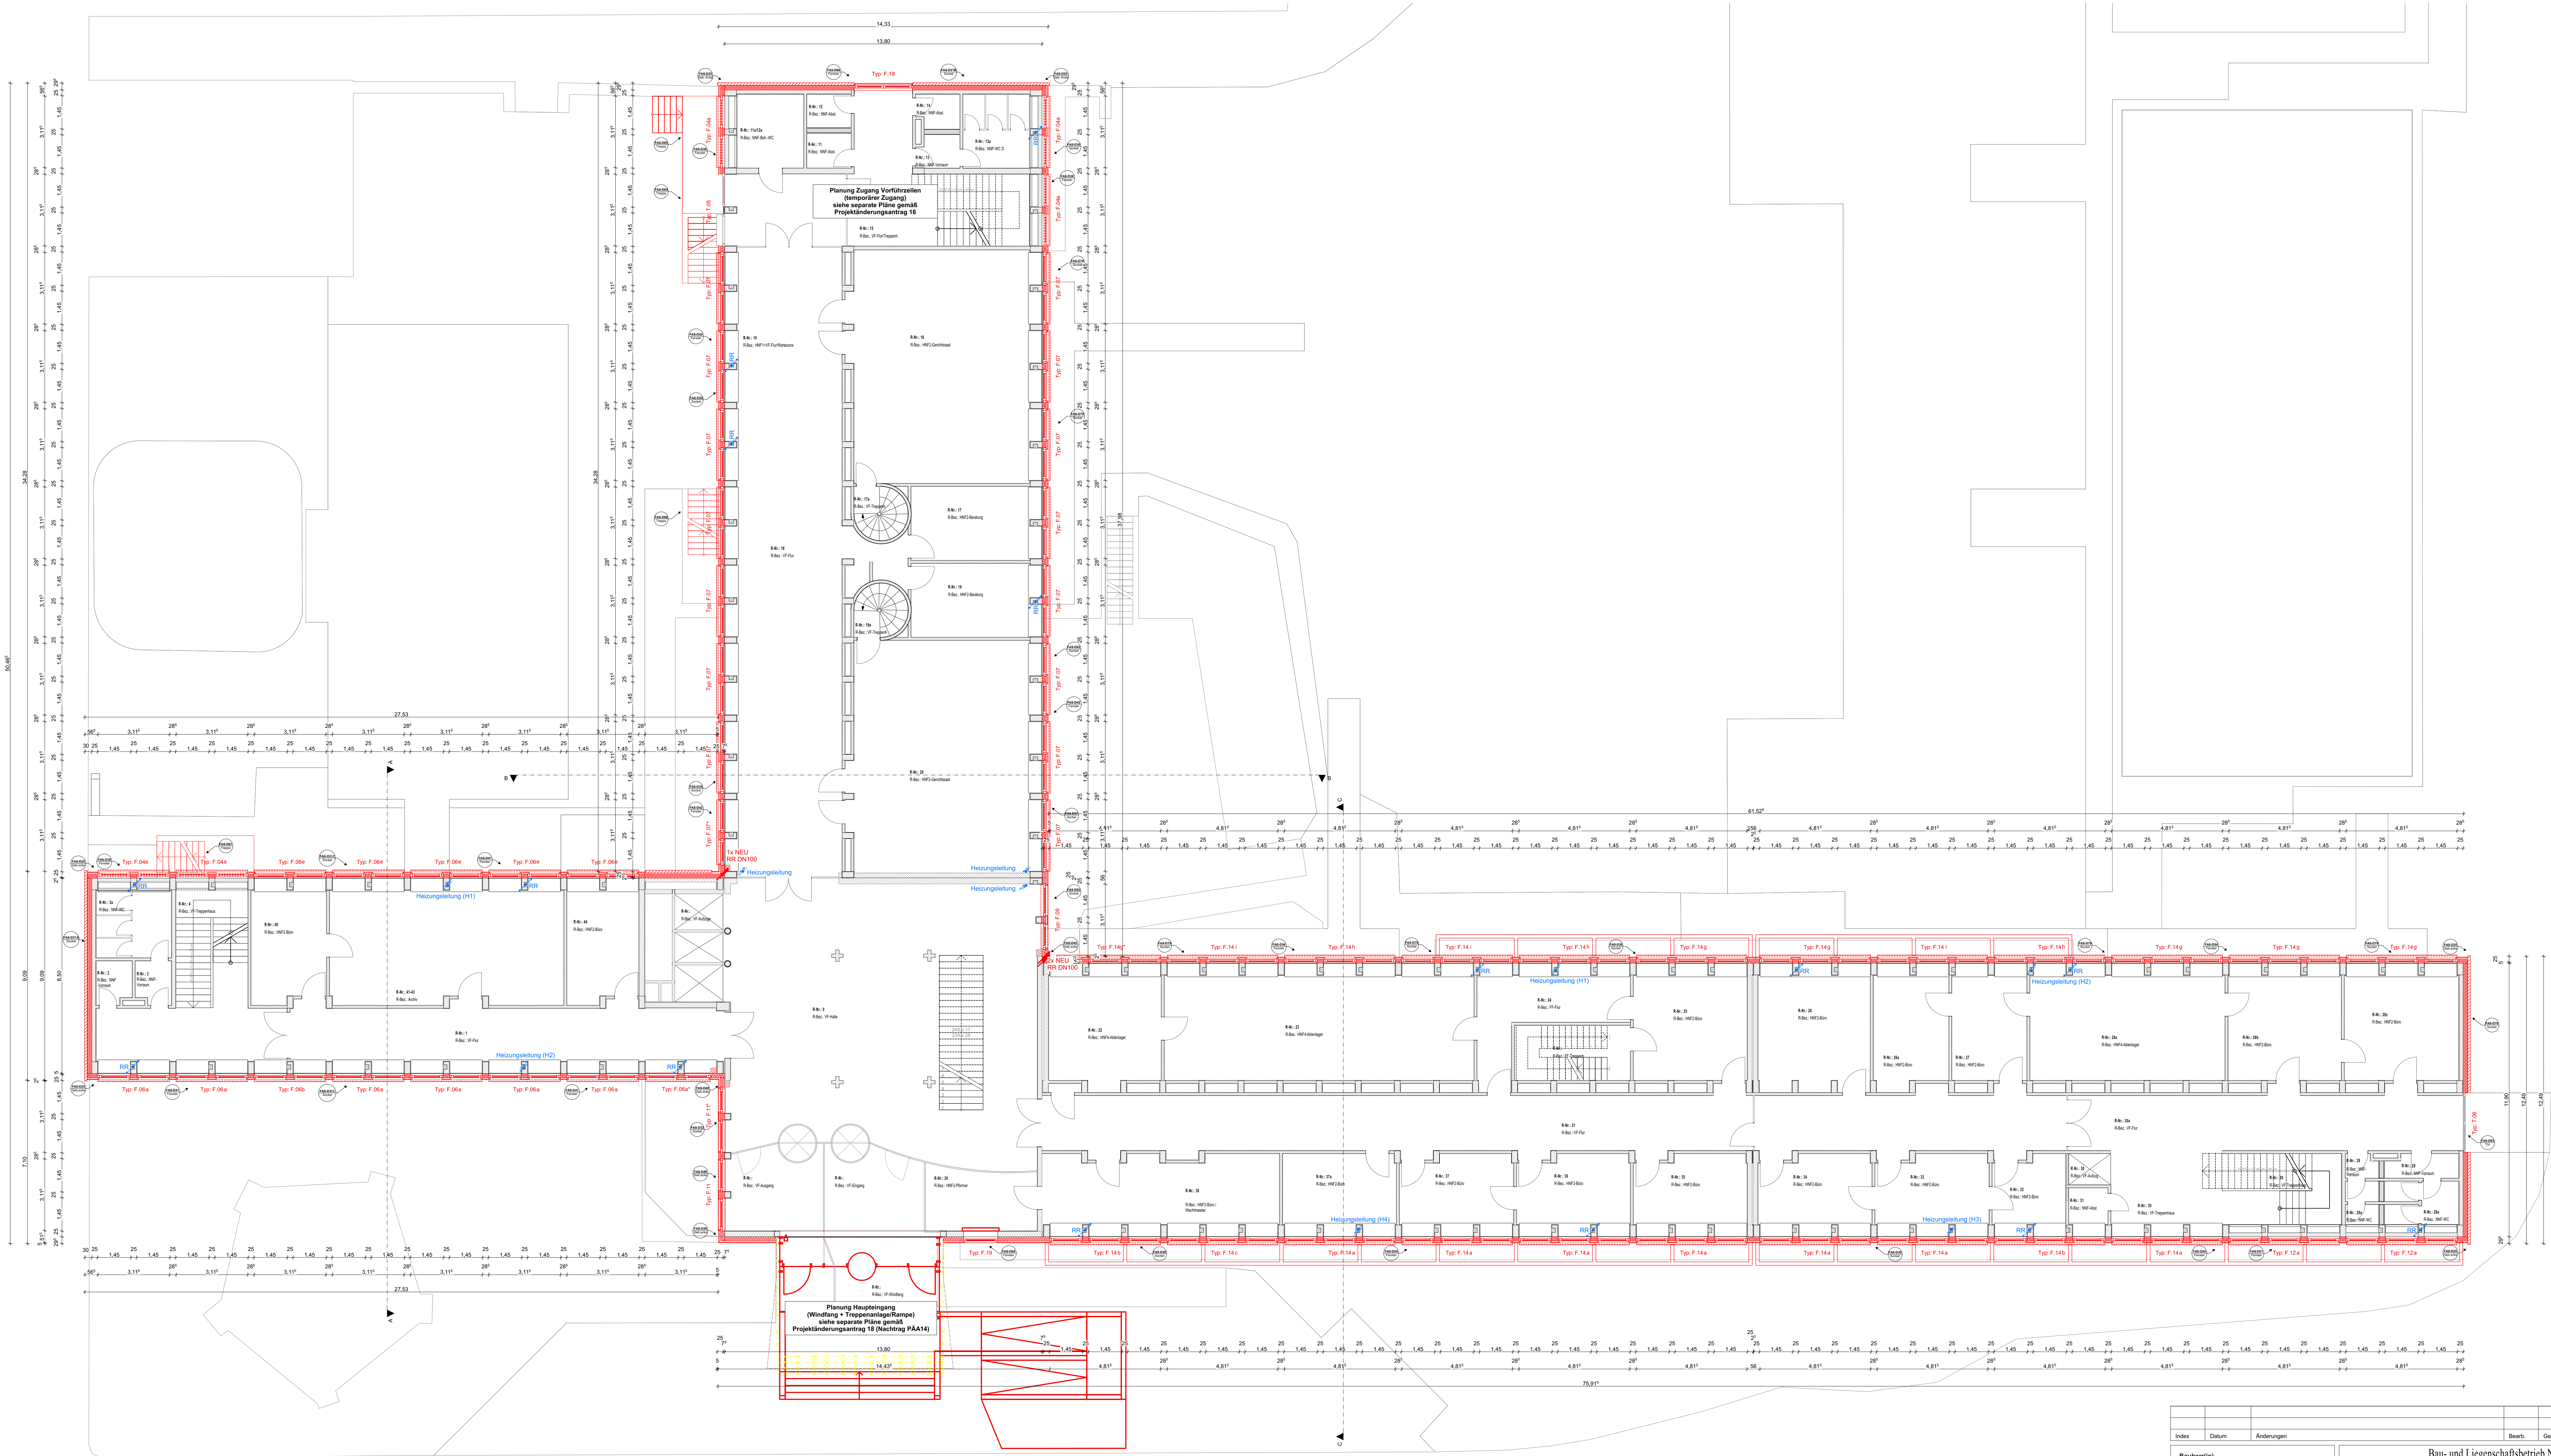

Index	Datum	Änderungen	Blatt	Gepr.
Bauherr(in) Bau- und Liegenschaftsbetrieb NRW vertreten durch Nutzer Staatsanwaltschaft Amtsgericht				
Projekt: 40-11-1594-11-003 Sach-Objektbezeichnung: Wirtschaftseinheit / Liegenschaft: WE 1594/03 Objekt/Bauwerk/Gebäude 151 Ort: Bauwerks/Objekt-Nr.				
Projekt: Fassaden- und Dachsanierung Geb. 3 Wirtschaftseinheit / Liegenschaftsbezeichnung: Gerichtsstraße 6 48149 Münster Ort: Bauwerks/Objektbezeichnung				
Planbezeichnung/Darstellung Grundriss Erdgeschoss			Bauwerk / Trakt Geb. 3 Geschoss / Anlage: Grundriss	
Datensplit Modell-Name: 1501 BA-AG Layern-Name: Geschnitten Planart: Ausführungspläne Fachbereich: Hochbau Blatt-Nr.: Entwurfsverfasser (ggw. §70 BauO NRW): Blatt-Größe: 841 x 1189 mm Maßstab: 1:100 Datum: 28.07.2006 Ort: OO				