
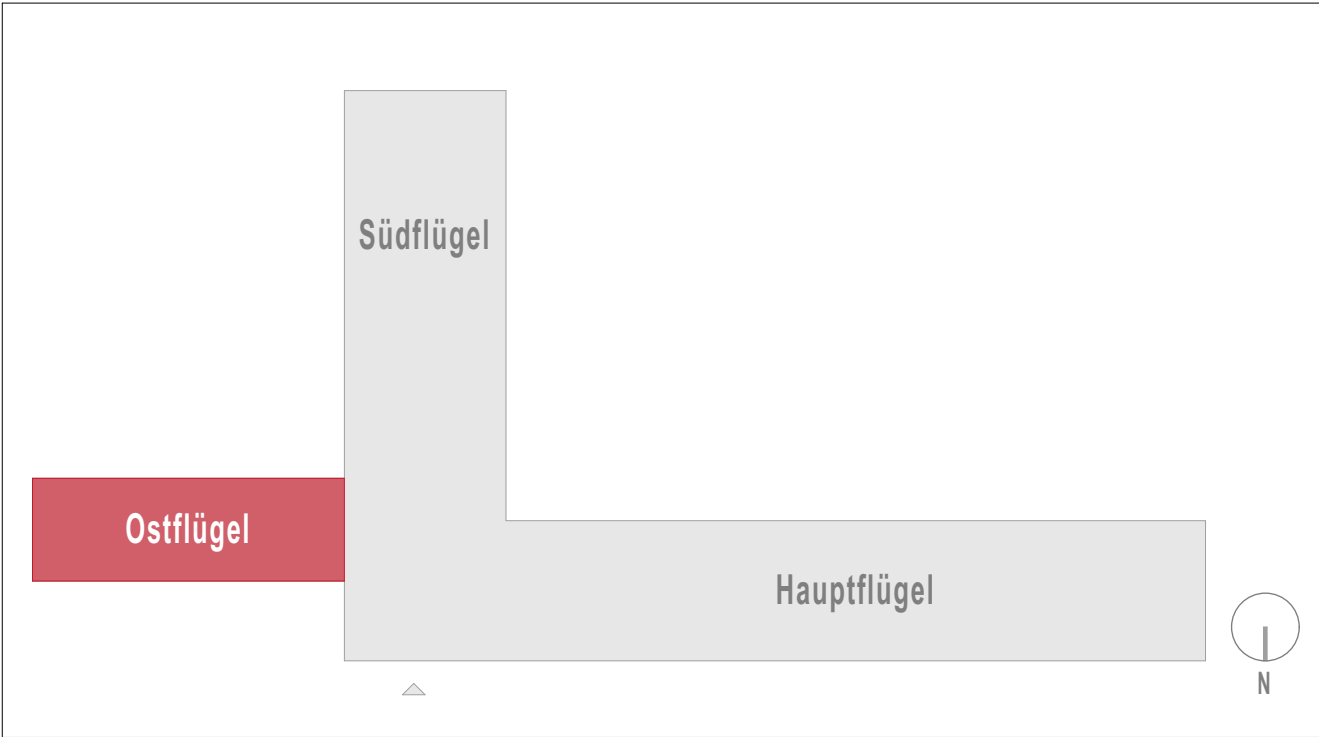
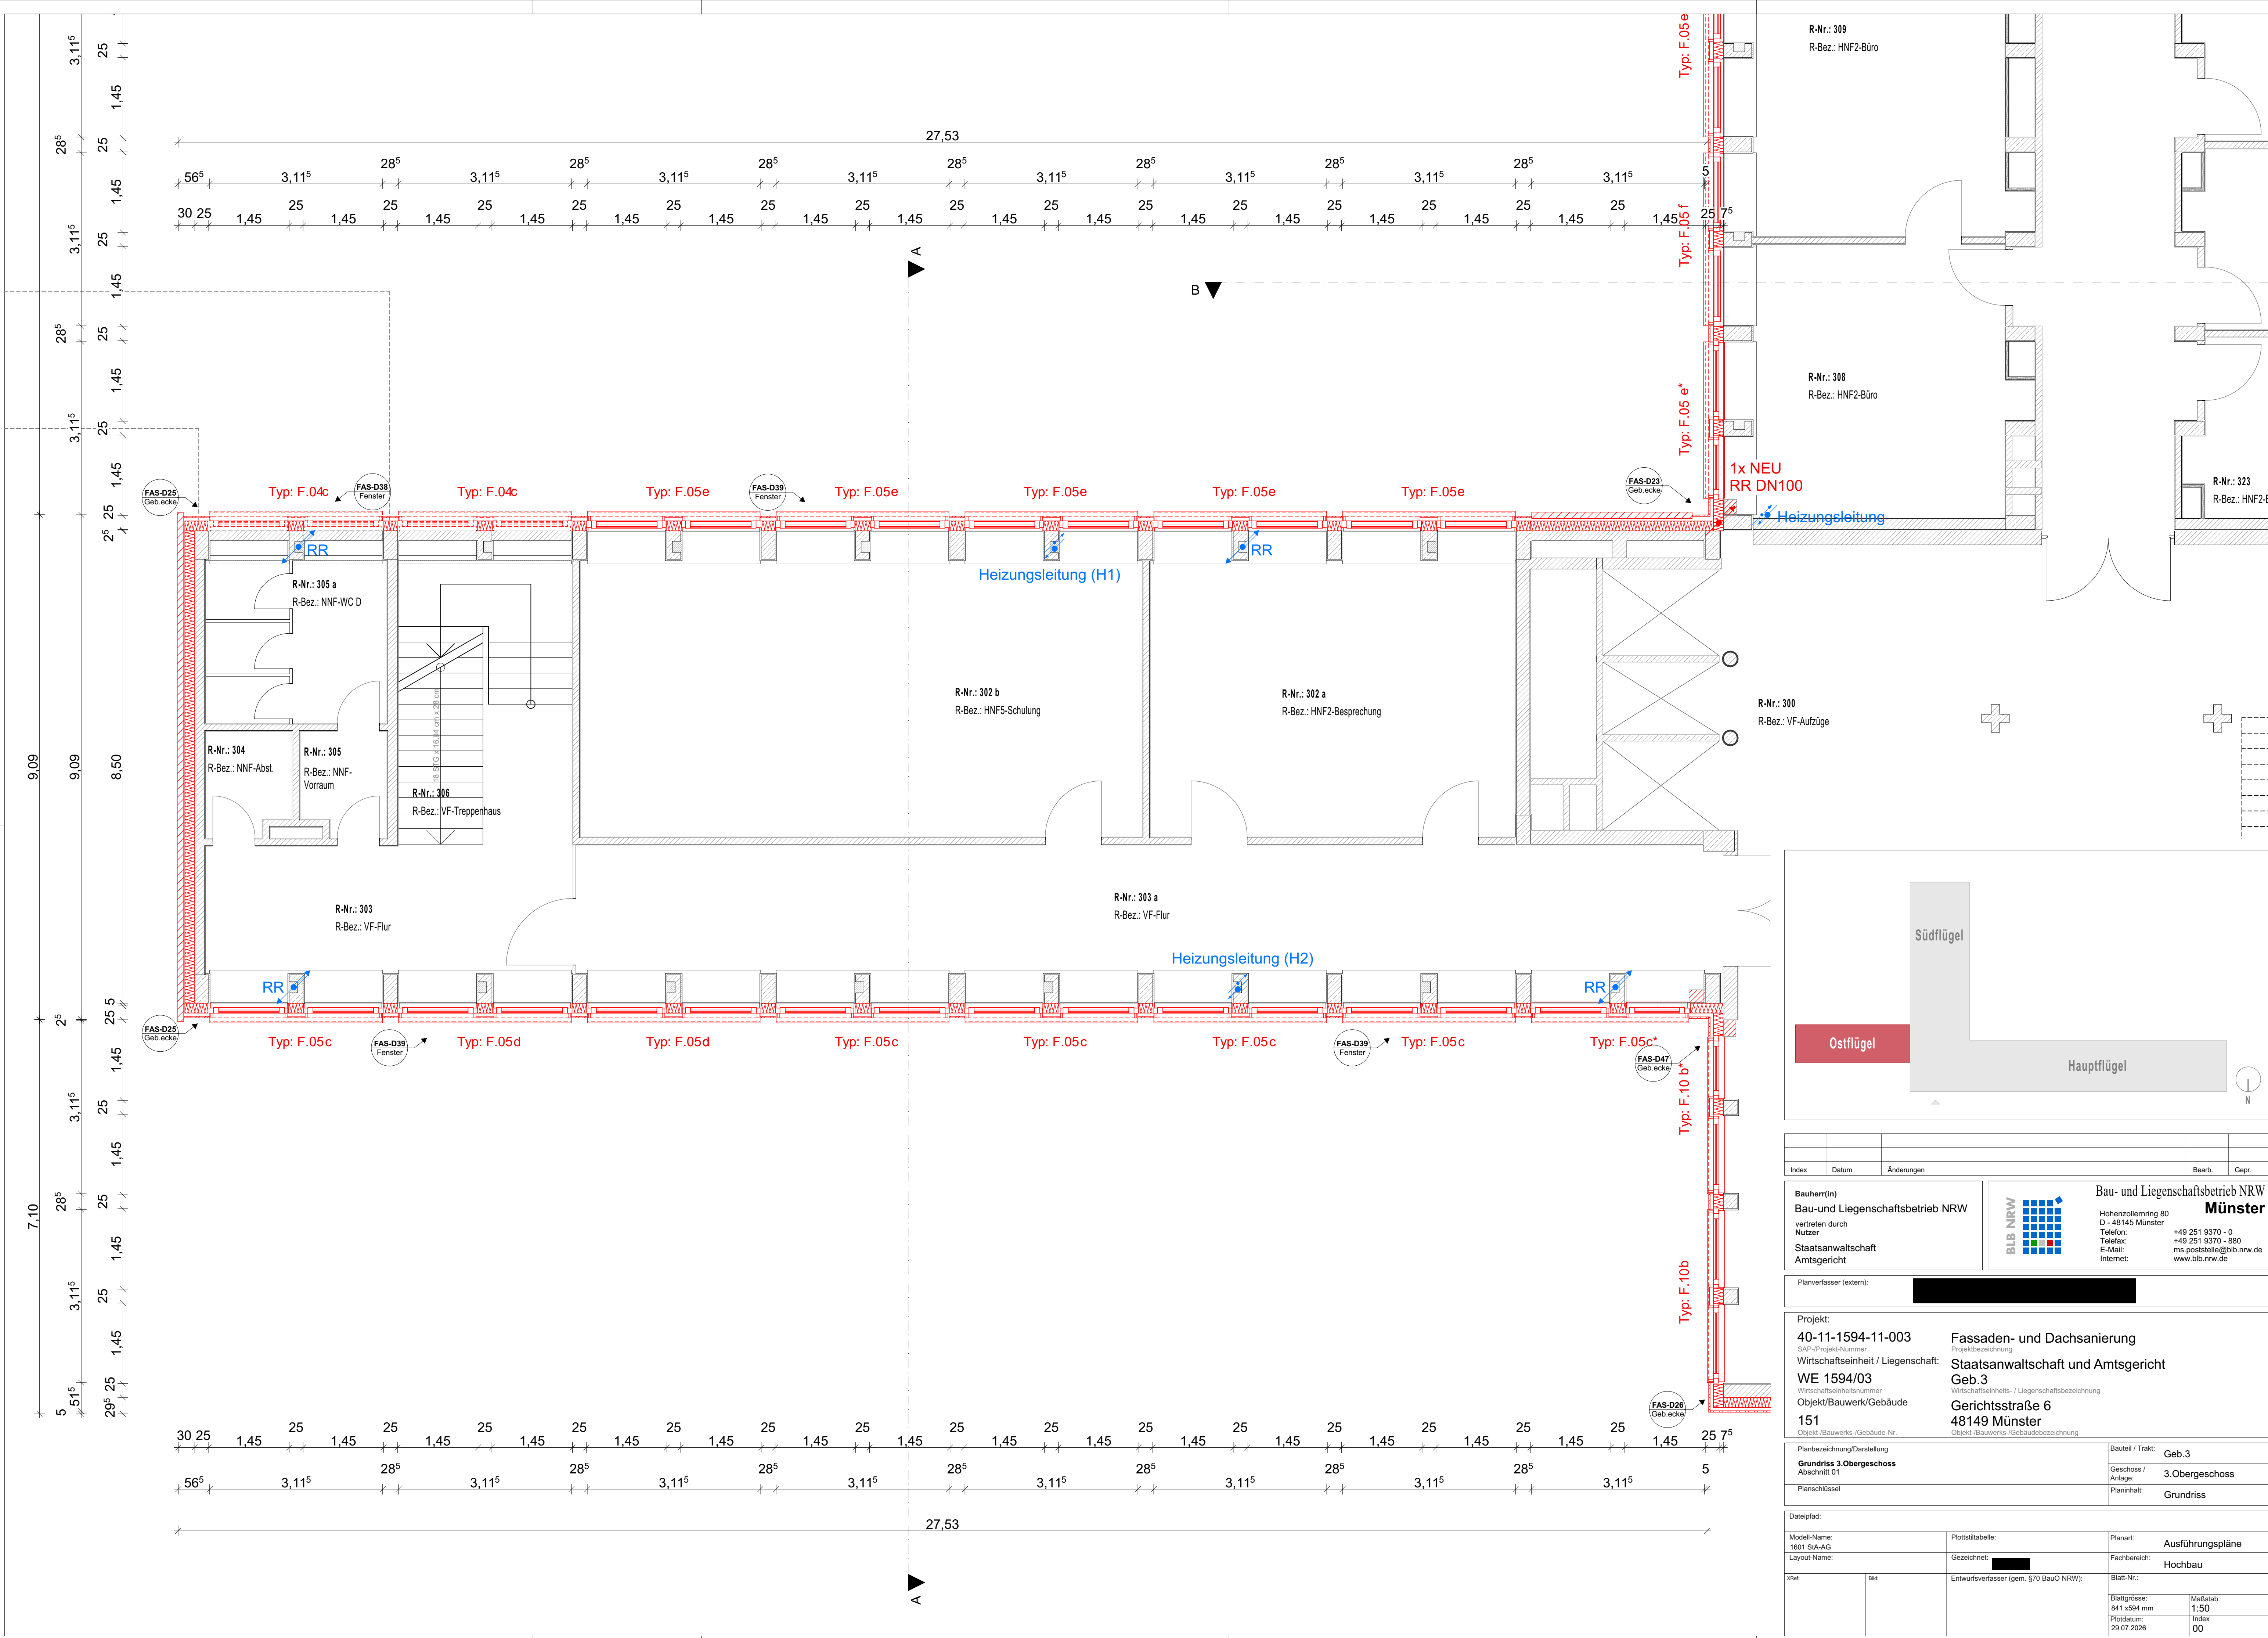


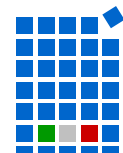

Index	Datum	Änderungen		Bearb.	Gepr.				
Bauherr(in) Bau- und Liegenschaftsbetrieb NRW vertreten durch Nutzer Staatsanwaltschaft Amtsgericht				BLB NRW  Bau- und Liegenschaftsbetrieb NRW Münster Hohenzollernring 80 D - 48145 Münster Telefon: +49 251 9370 - 0 Telefax: +49 251 9370 - 880 E-Mail: ms.poststelle@blb.nrw.de Internet: www.blb.nrw.de					
Planverfasser (extern):									
Projekt: 40-11-1594-11-003 SAP-Projekt-Nummer Wirtschaftseinheit / Liegenschaft: Staatsanwaltschaft und Amtsgericht WE 1594/03 Wirtschaftseinheitsnummer Objekt/Bauwerk/Gebäude Geb.3 151 Objekt-/Bauwerks-/Gebäude-Nr. Wirtschaftsbezeichnung Gerichtsstraße 6 48149 Münster Objekt-/Bauwerks-/Gebäudebezeichnung									
Planbezeichnung/Darstellung Grundriss 3.Obergeschoss Abschnitt 01 Planschlussel				Bauteil / Trakt: Geb.3 Geschoss / Anlage: 3.Obergeschoss Planinhalt: Grundriss					
Dateipfad:									
Modell-Name: 1601 SIA-AG		Plottstabelle:		Planart: Ausführungspläne					
Layout-Name:		Gezeichnet:		Fachbereich: Hochbau					
xref:	Blk:	Entwurfsverfasser (gem. §70 BauO NRW):		Blatt-Nr.: <table><tr><td>Blattgröße: 841 x594 mm</td><td>Maßstab: 1:50</td></tr><tr><td>Plottedatum: 29.07.2026</td><td>Index: 00</td></tr></table>		Blattgröße: 841 x594 mm	Maßstab: 1:50	Plottedatum: 29.07.2026	Index: 00
Blattgröße: 841 x594 mm	Maßstab: 1:50								
Plottedatum: 29.07.2026	Index: 00								