


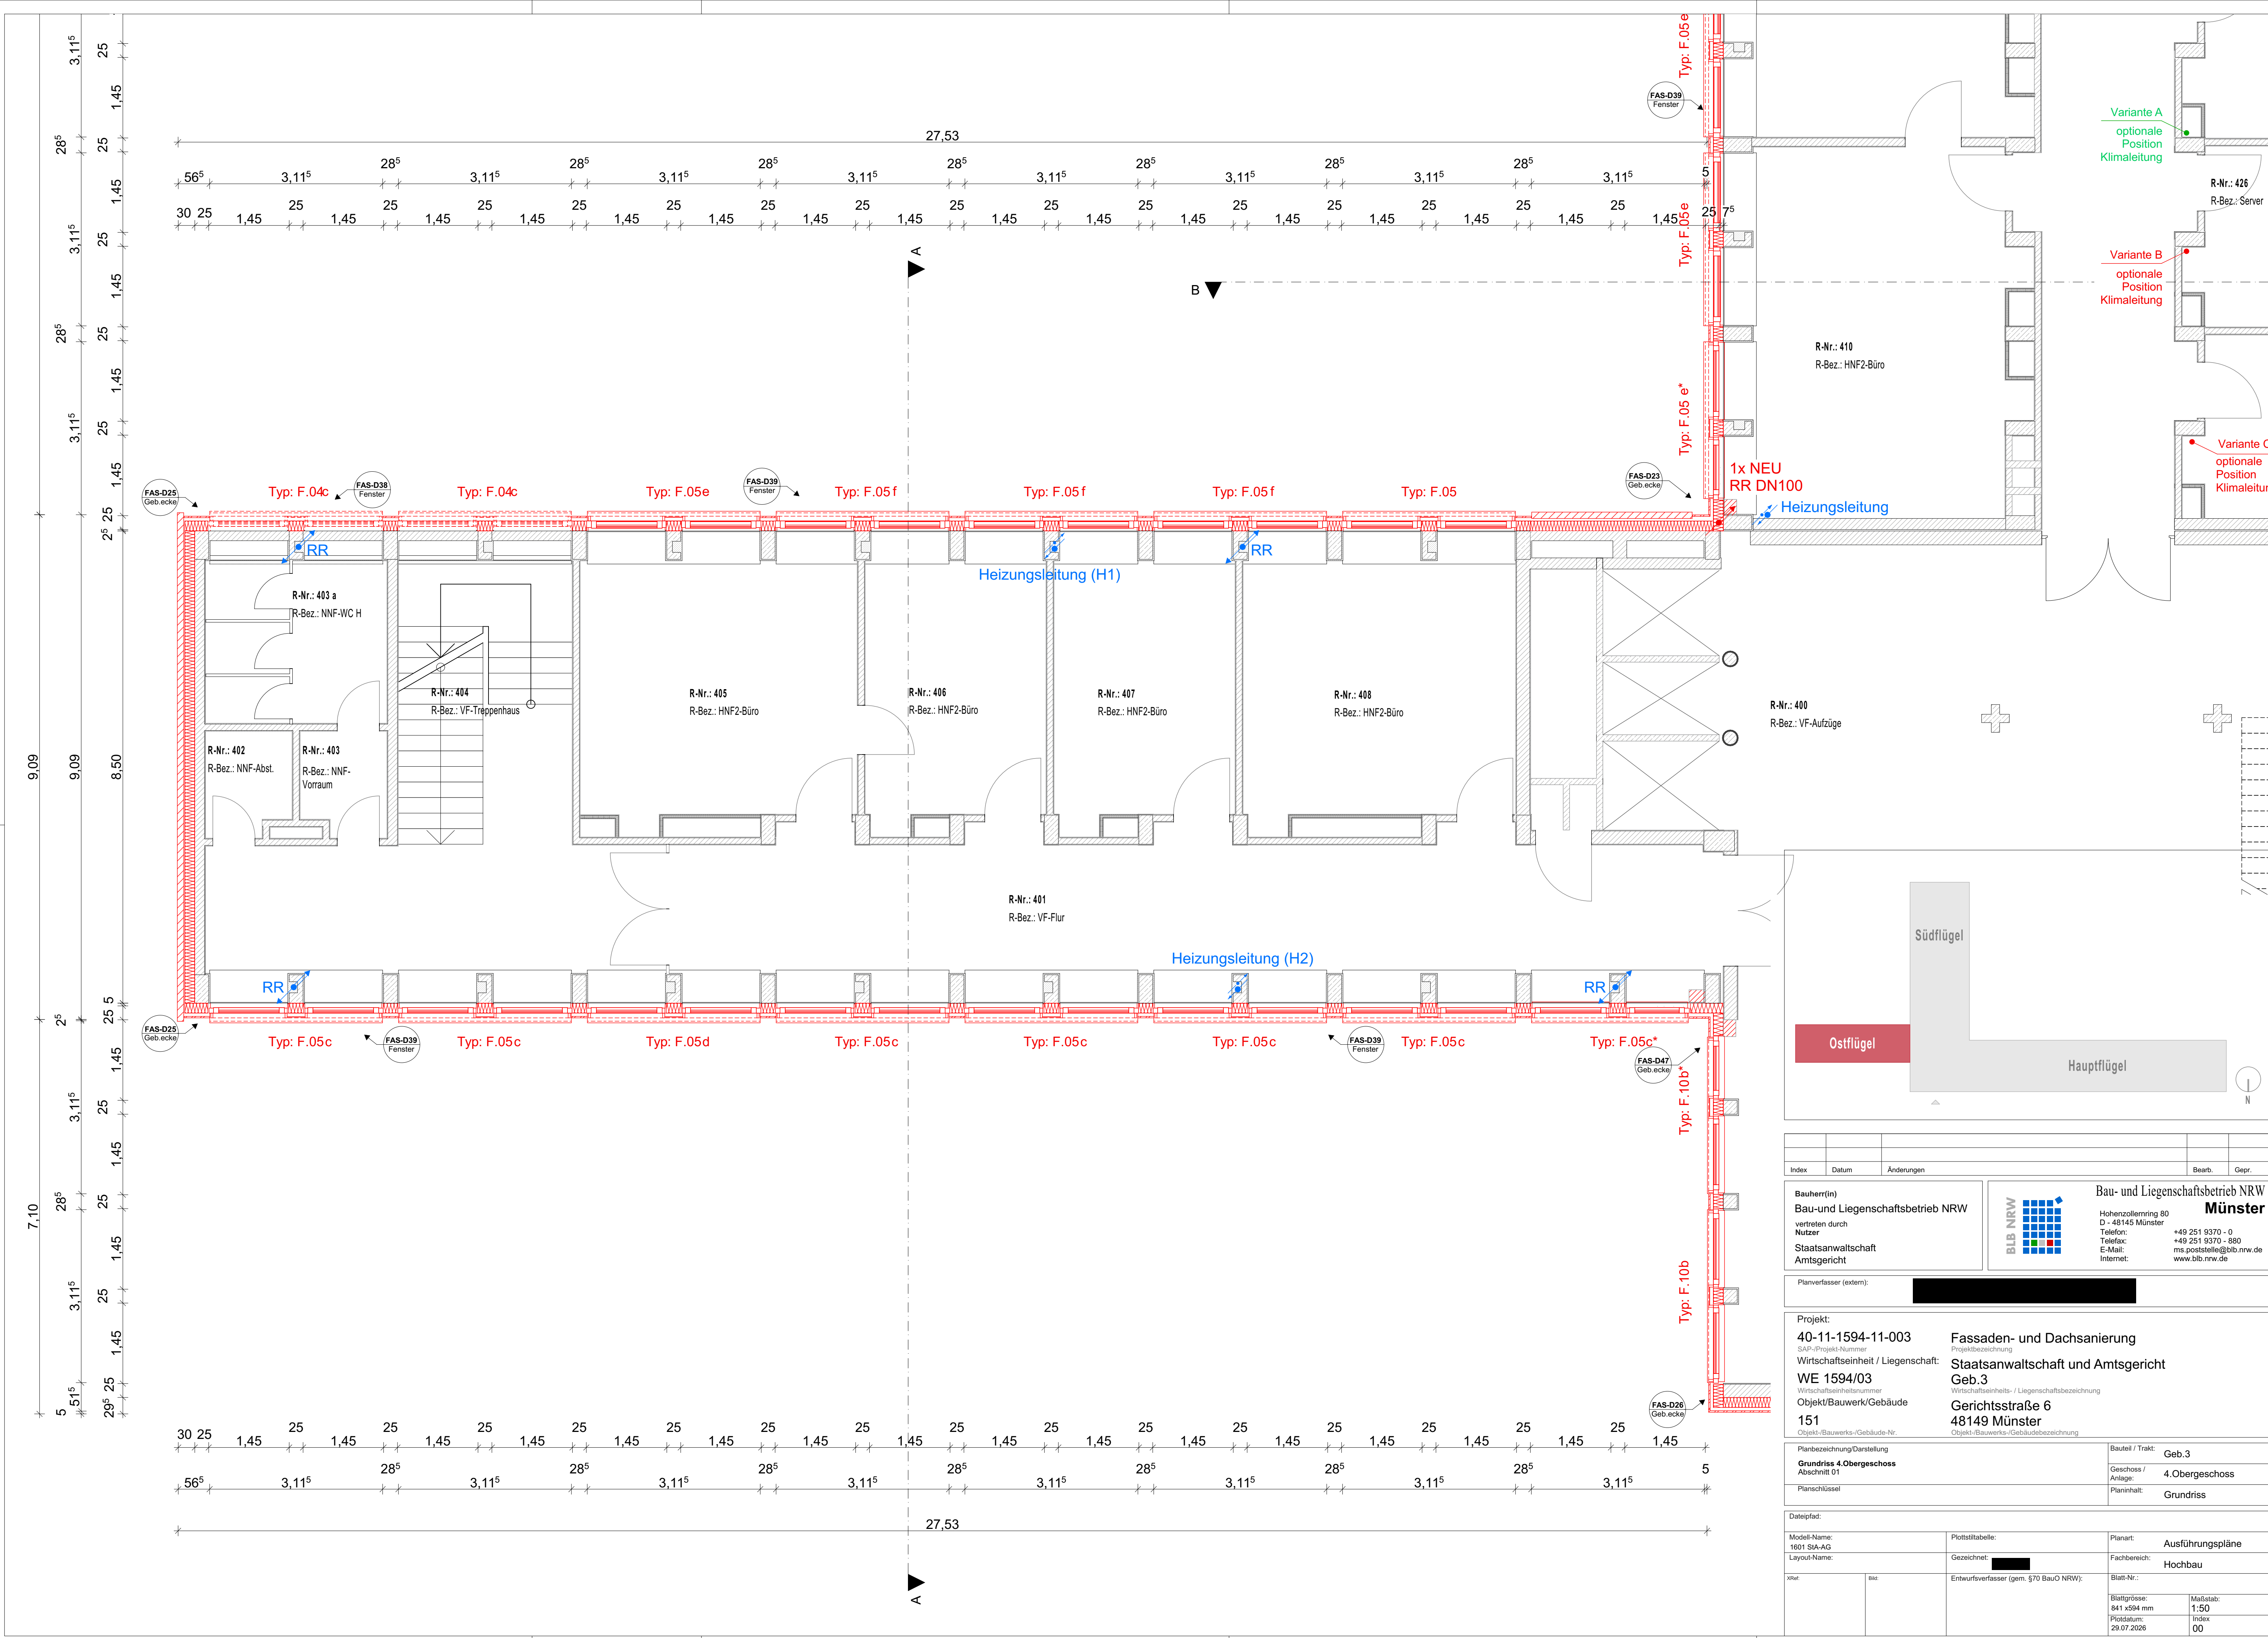

Index	Datum	Änderungen		Bearb.	Gepr.
Bauherr(in) Bau- und Liegenschaftsbetrieb NRW vertreten durch Nutzer Staatsanwaltschaft Amtsgericht			BLB NRW Bau- und Liegenschaftsbetrieb NRW Münster Hohenzollernring 80 D - 48145 Münster Telefon: +49 251 9370 - 0 Telefax: +49 251 9370 - 880 E-Mail: ms.poststelle@blb.nrw.de Internet: www.blb.nrw.de		
Planverfasser (extern):					
Projekt: 40-11-1594-11-003 SAP-Projekt-Nummer Wirtschaftseinheit / Liegenschaft: WE 1594/03 Wirtschaftseinheitsnummer Objekt/Bauwerk/Gebäude 151 Objekt-/Bauwerks-/Gebäude-Nr.			Fassaden- und Dachsanierung Projektbezeichnung Staatsanwaltschaft und Amtsgericht Geb.3 Wirtschaftseinheits- / Liegenschaftsbezeichnung Gerichtsstraße 6 48149 Münster Objekt-/Bauwerks-/Gebäudebezeichnung		
Planbezeichnung/Darstellung Grundriss 4. Obergeschoss Abschnitt 01 Planschlüssel				Bauteil / Trakt: Geb.3 Geschoss / Anlage: 4. Obergeschoss Planinhalt: Grundriss	
Dateipfad:					
Modell-Name: 1601 SIA-AG		Plottstabelle:		Planart: Ausführungspläne	
Layout-Name:		Gezeichnet:		Fachbereich: Hochbau	
xref:	bis:	Entwurfsverfasser (gem. §70 BauO NRW):			
		Blatt-Nr.: Blattgröße: 841 x 594 mm Plotdatum: 29.07.2026 Maßstab: 1:50 Index: 00			