


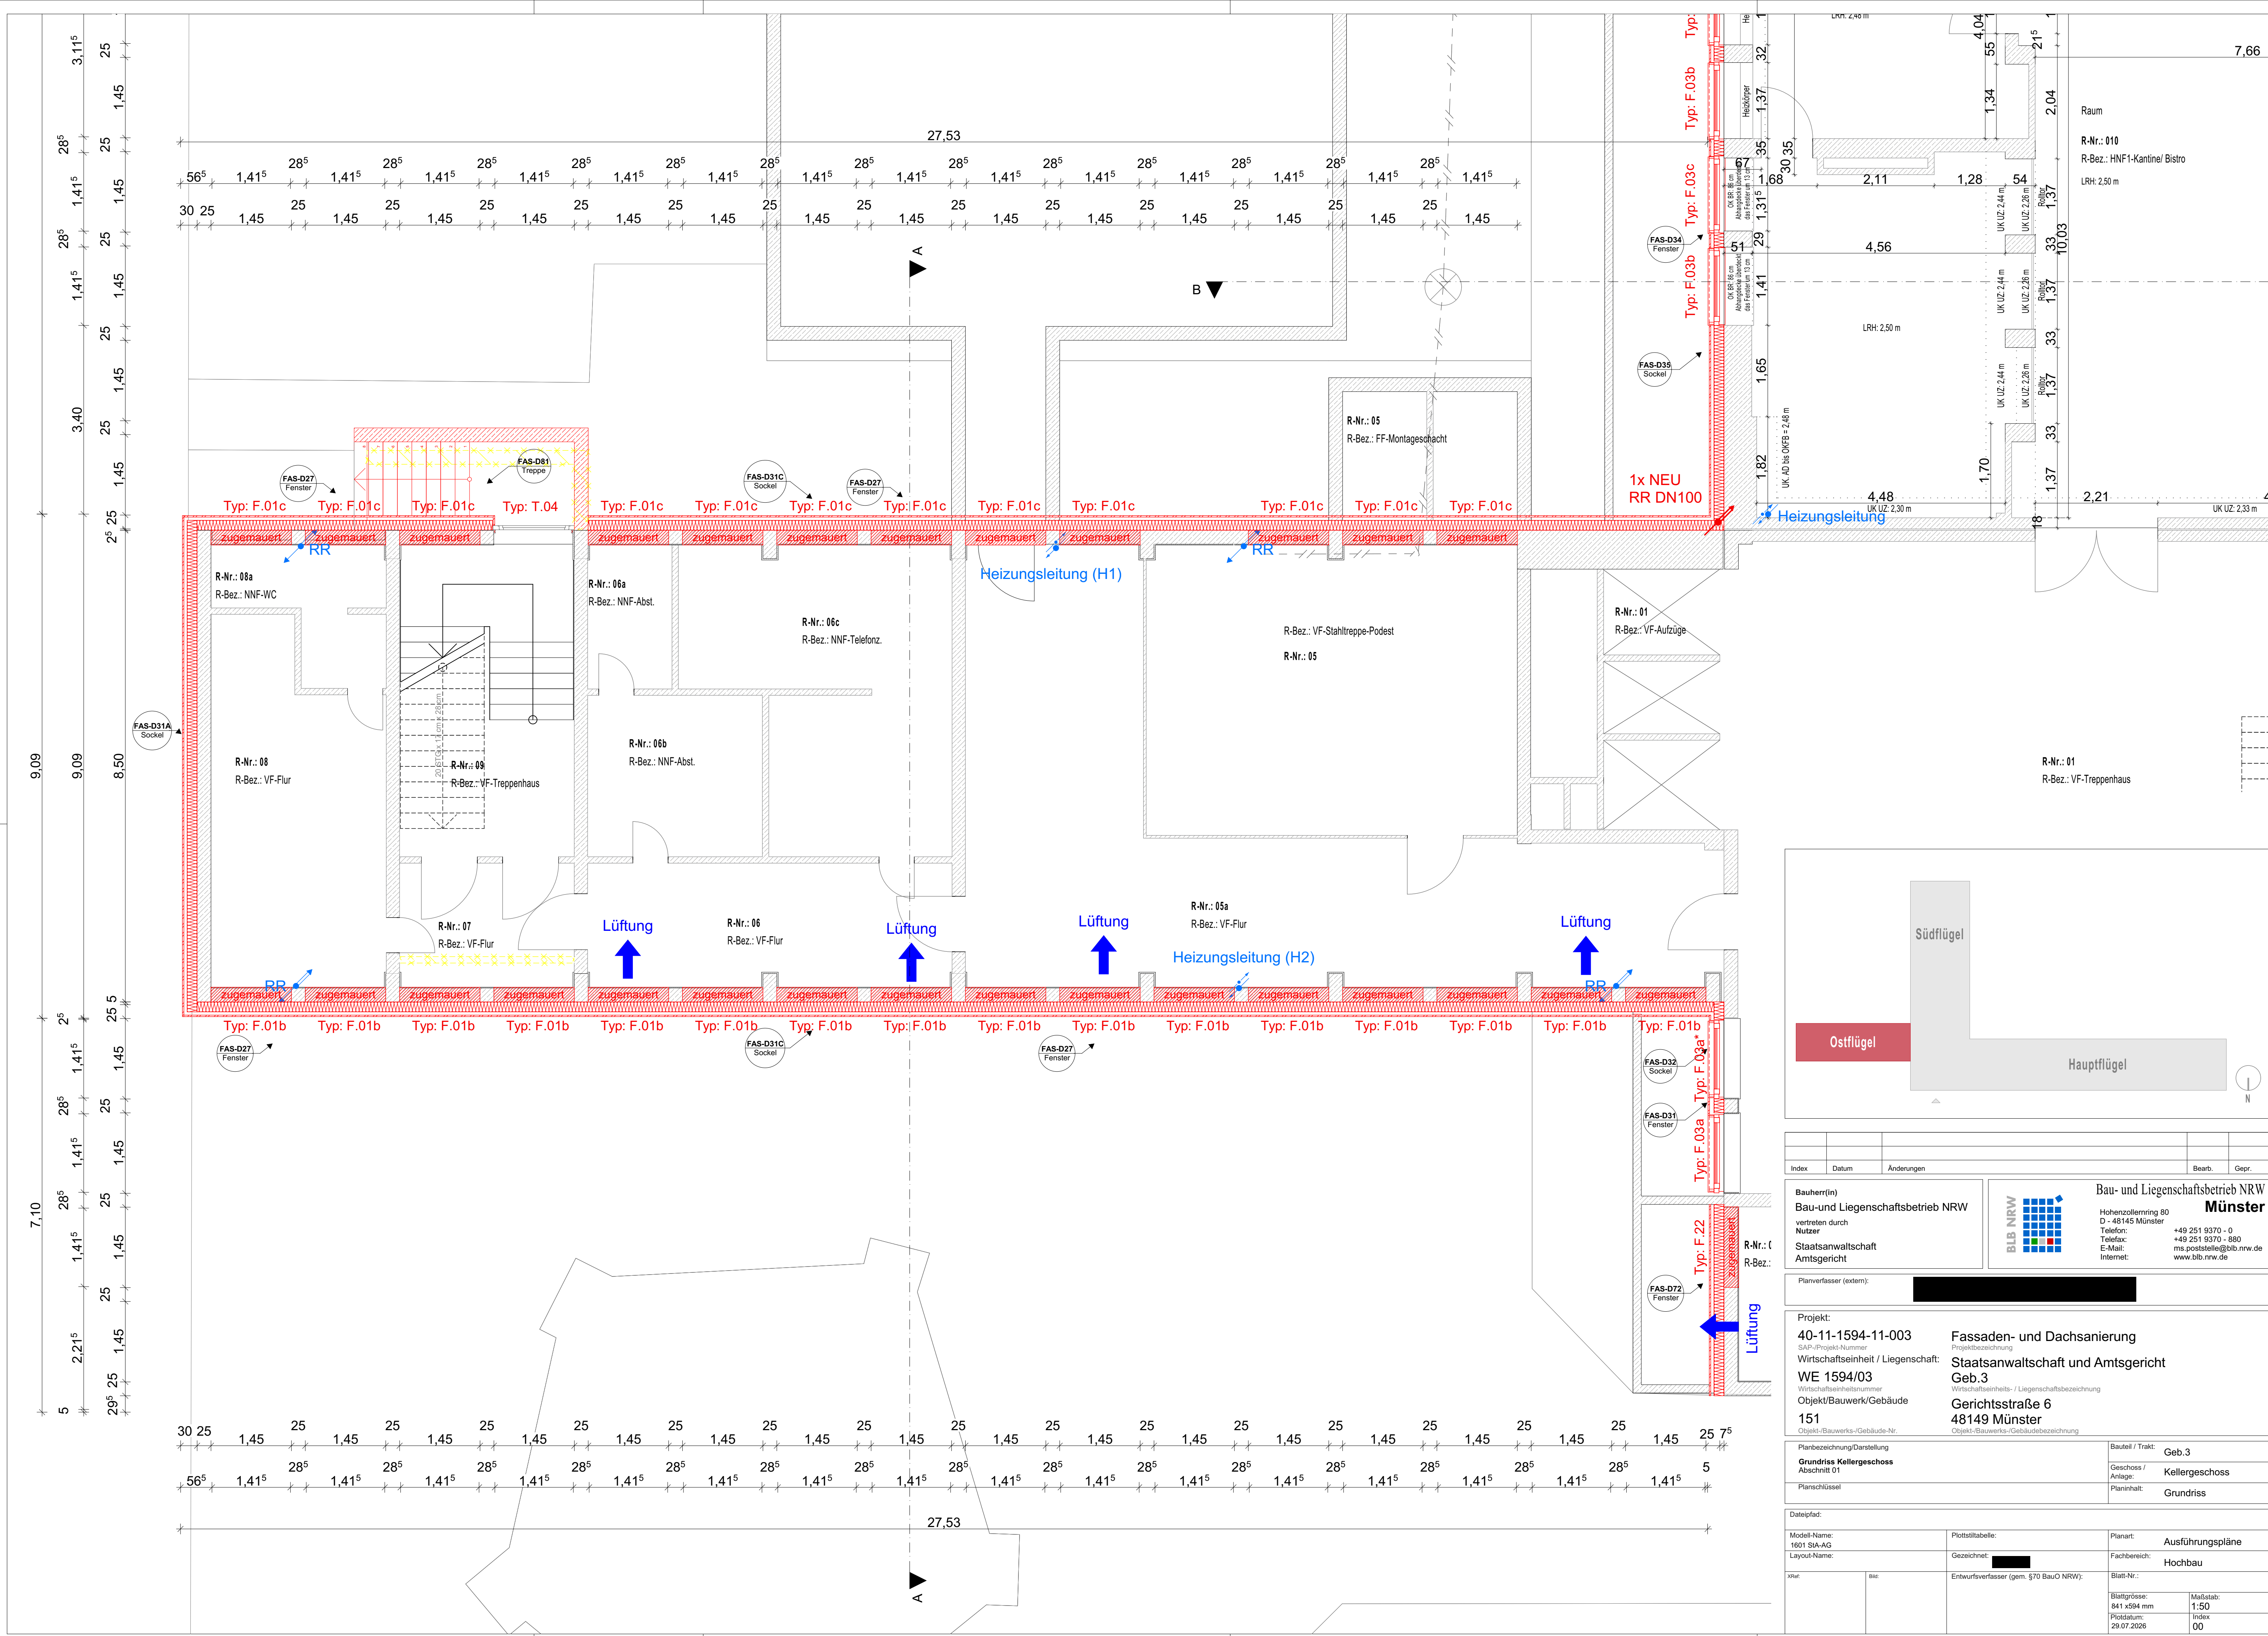

Index		Datum		Änderungen				Bearb. Gepr.	
Bauherr(in) Bau- und Liegenschaftsbetrieb NRW vertreten durch Nutzer Staatsanwaltschaft Amtsgericht						BLB NRW  Bau- und Liegenschaftsbetrieb NRW Hohenzollernring 80 D - 48145 Münster Telefon: +49 251 9370 - 0 Telefax: +49 251 9370 - 880 E-Mail: ms.poststelle@blb.nrw.de Internet: www.blb.nrw.de			
Planverfasser (extern):									
Projekt: 40-11-1594-11-003 SAP-Projekt-Nummer Wirtschaftseinheit / Liegenschaft: Staatsanwaltschaft und Amtsgericht WE 1594/03 Wirtschaftseinheitsnummer Objekt/Bauwerk/Gebäude 151 Objekt-/Bauwerks-/Gebäude-Nr									
Planbezeichnung/Darstellung Grundriss Kellergeschoss Abschnitt 01						Bauteil / Trakt: Geb.3 Geschoss / Anlage: Kellergeschoss Planinhalt: Grundriss			
Dateipfad:									
Modell-Name: 1601 SIA-AG				Plottstiltabelle:		Planart: Ausführungspläne			
Layout-Name:				Gezeichnet:		Fachbereich: Hochbau			
Xref:		Bib:		Entwurfsverfasser (gem. §70 BauO NRW):			Blatt-Nr.:		
							Blattgröße: 841 x594 mm		Maßstab: 1:50
							Plottdatum: 29.07.2026		Index 00