




					05
					04
					03
					02
					01
Datum:		Rearbeiter(in):	Geprüft:	Vermork:	Index:





Bielefeld
Bau- und Liegenschaftsbetrieb NRW
August-Diedrich-Str. 91
D - 33602 Bielefeld
Telefon: +49 521 520 49 - 0
Telefax: +49 521 520 49 - 600
E-Mail: bi.post@blb.bwl.nrw.de
Internet: www.blb.nrw.de

Bundesrepublik Deutschland
verreten durch
Bundesministerium der Verteidigung (BMVg)
verreten durch
Oberfinanzdirektion Nordrhein Westfalen
verreten durch
Bau- und Liegenschaftsbetrieb NRW

Nutzer



Projekt:
80-32-8020-22-001
Umbau
Mehrwockhalle 112
Objekt: Bauwerks-Gebäude-Nr.
Projektbezeichnung

WB8020
GFMK Augustdorf
Wirtschaftseinheit / Liegenschaft
Objekt/Bauwerk/Gebäude

Geb. 112
Objekt: Bauwerks-Gebäude-Nr.
Objekt: Bauwerks-Gebäudebezeichnung

Planbezeichnung/Darstellung	Bauwerk / Trakt:
Baustelleneinrichtung	Geschosse / Anlage:
Planstichmaßstab	Planmaßstab:
	Logoplan

Datendefinition	Planart:	Bestand
Z: 2025/2021 Frye-Penner - Sanierung Halle 112, Augustdorf/03 Pläne Fwy/04 Ausführungplanung	Postellabelle:	
Projekt Name: 2025/2021 Frye-Penner - Sanierung Halle 112, Augustdorf/03 Pläne Fwy/04 Ausführungplanung	Objektbezeichnung dng:	Fachbereich:
Lauf-Nr.: 600430_M0500_Lageplan	Lageplan-Nr.: 600430_M0500_Lageplan	Blatt-Nr.: 01
Maßstab: 1:500	Maßstab: 1:500	Maßstab: 1:500
Blattgröße: A1	Blattgröße: A1	Blattgröße: A1
Benutzervereinbarung: Benutzervereinbarung für Projekt	Benutzervereinbarung: Benutzervereinbarung für Projekt	Benutzervereinbarung: Benutzervereinbarung für Projekt
Druckdatum: 14.07.2028	Druckdatum: 14.07.2028	Druckdatum: 14.07.2028