


Planbestand ist örtlich zu prüfen!

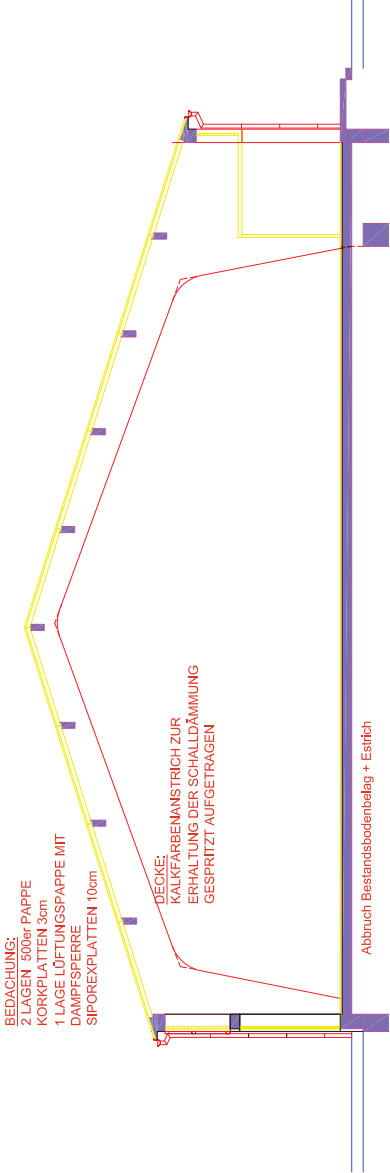



Bau- und Liegenschaftsbetrieb NRW
BIELEFELD

Bauherr(in):

Nutzer / Mieter(in):

Projekt:
ABBRUCH
SAP-Projekt-Nummer
Wirtschaftseinheit / Liegenschaft:
WB 1698
Wirtschaftseinheitsnummer
Objekt/Bauwerk/Gebäude
NR. 112
Objekt-Bauwerkes-Gebäude-Nr.

GFM-ROMMEL-KASERNE AUGUSTDORF
Wirtschaftseinheits- / Liegenschaftsbezeichnung

MEHRZWECKHALLE
Objekt-Bauwerkes-Gebäudebezeichnung

Planbezeichnung/Darstellung
SCHNITT A-A Abbruch

Geschoss / Lage:
Bauteil / Trakt:
Maßstab:
1:100

SCHNITT A-A

Dateigröße:		Profilballen:	Planart:
Modellname:	2521 Schnitt.dwg	NRW_SWF-100.sfb	Bestand
Layout-Name:	840093_M100_SCA_Hochbau_Abbruch (2)	Gezeichnet:	Planinhalt:
Xref:	Isac:	11/2005 Lag	Grundriss
		Bestand am:	Fachbereich:
			(A) Hochbau
		I.A.	Blatt-Nr.:
		17.8.1979	Blattgröße:
			594*841
			Problemlösung:
			18.Feb.2026 11:05
			Print: