


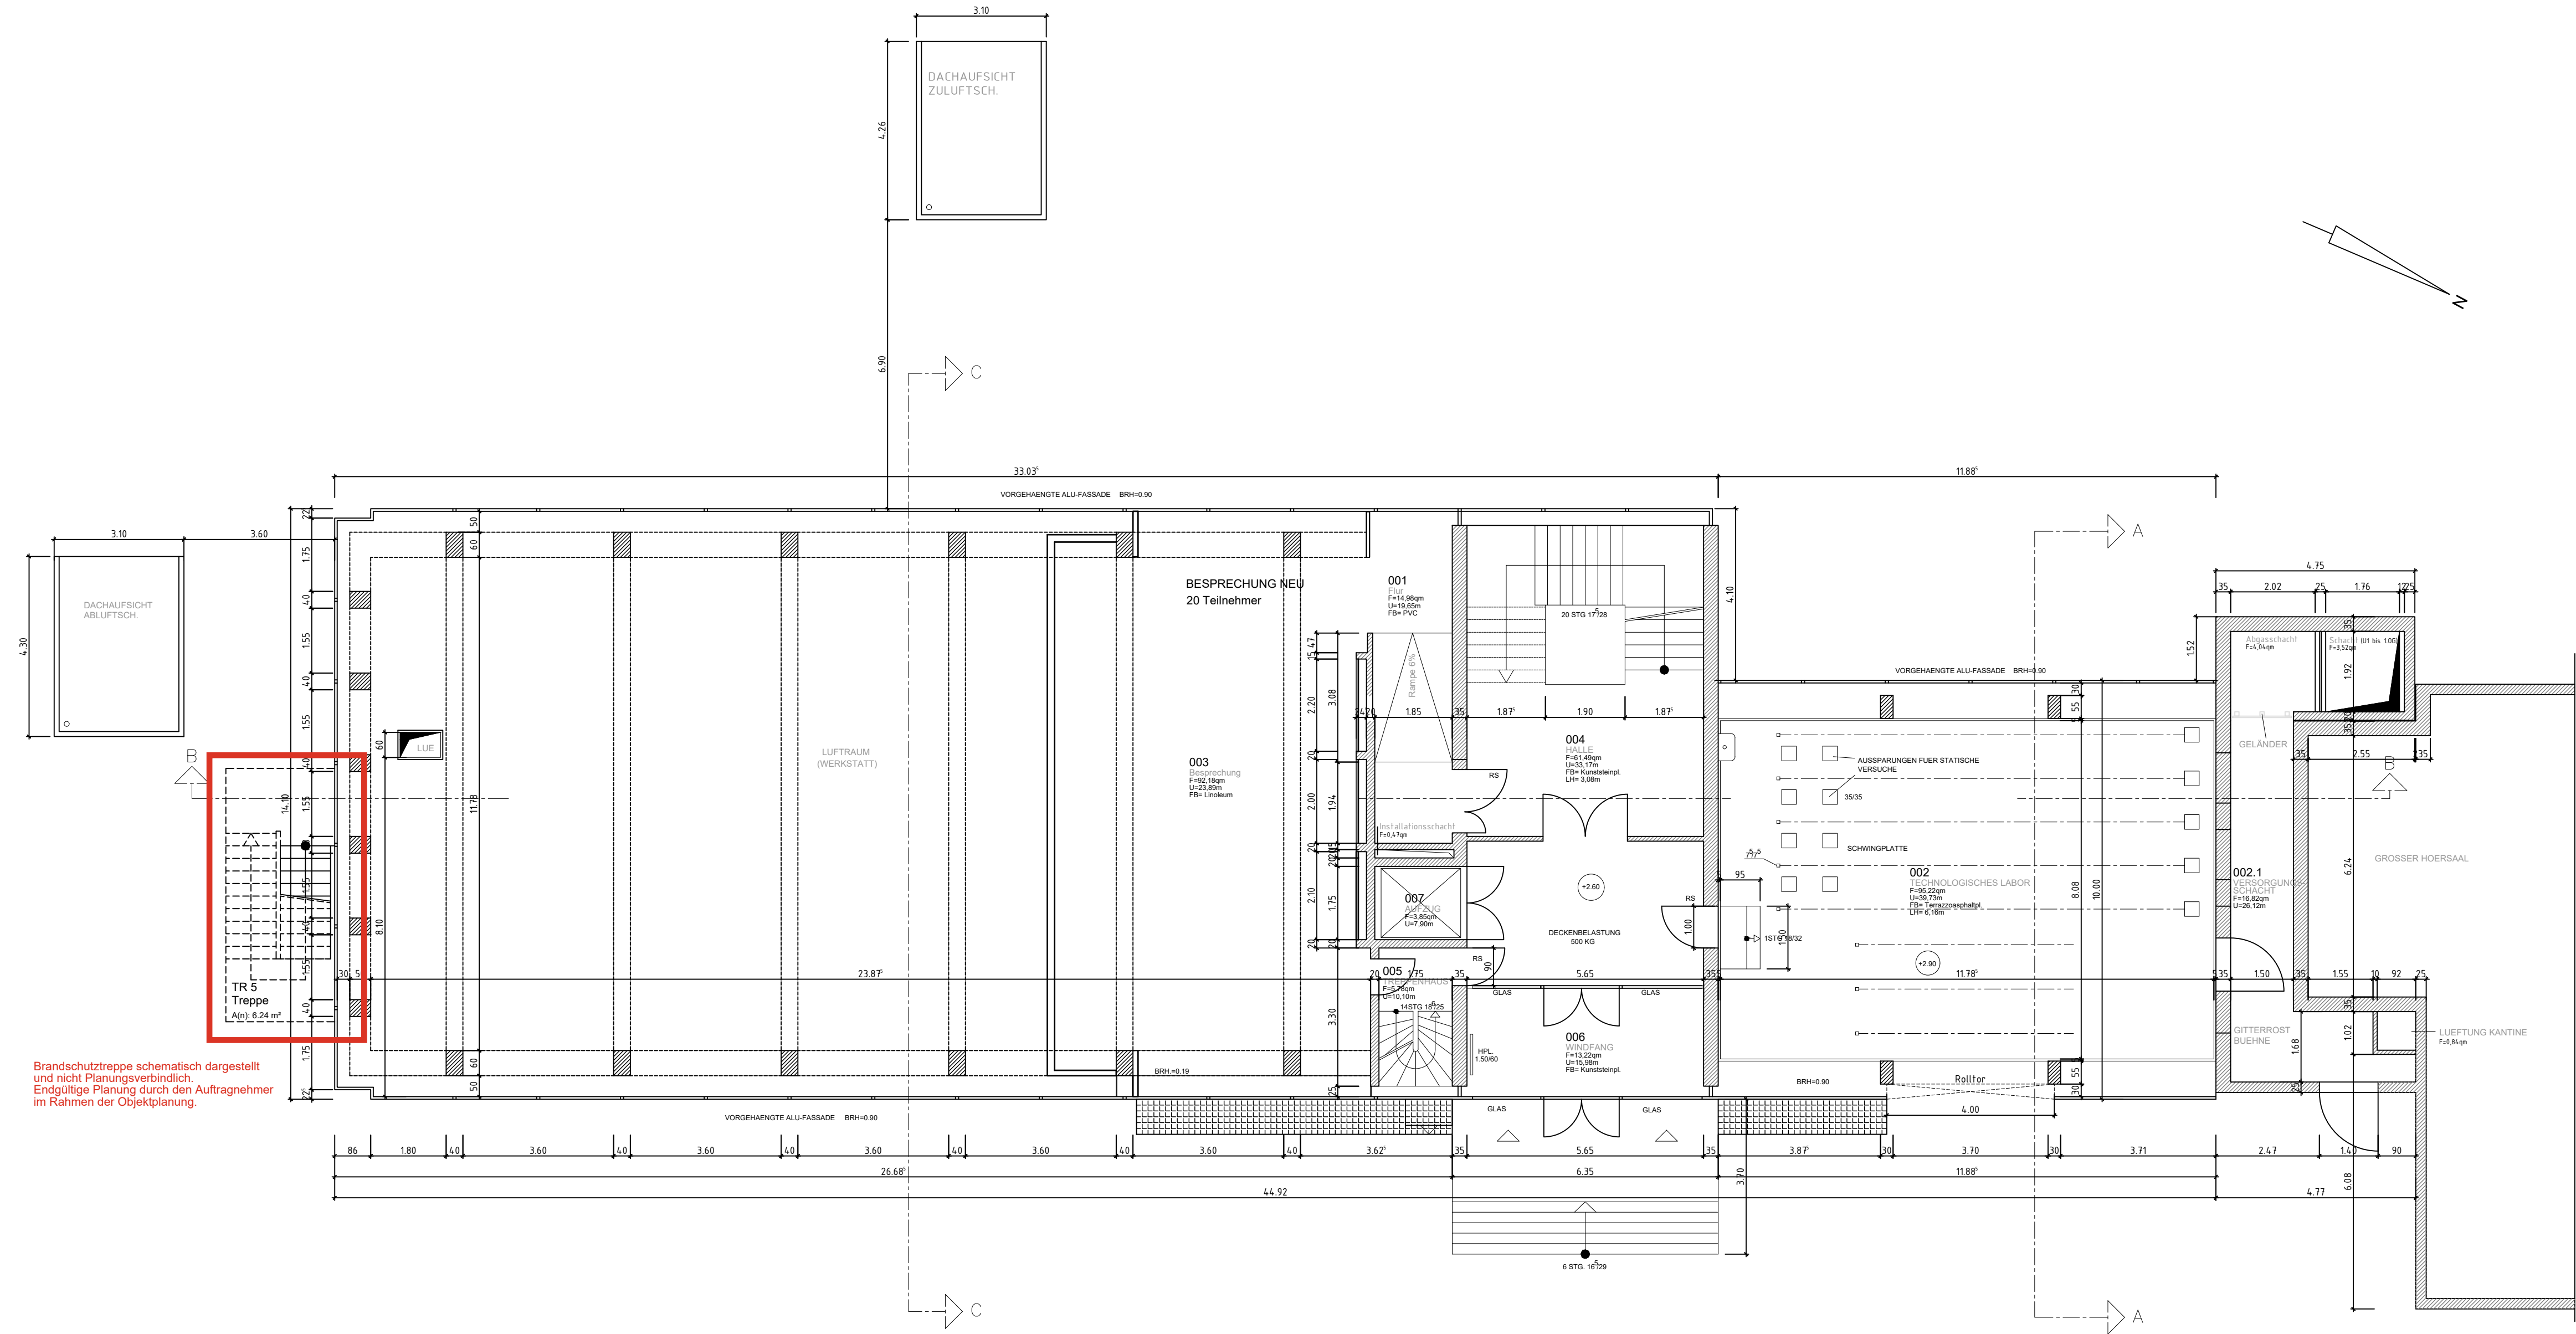

				10
				09
				08
				07
17.06.2025	LAMA	U. Maurer	Gitterroste erg./Treppe angep.(Eingangsbereich);Rolltor erg.	06
11.6.2025	LAMA	U.Maurer	Schachtummantelung ergänzt; Außentüre angepasst (002.1)	05
06.06.2025	MABI		002.1 Geländer ergänzt, Schachtbeschriftung	04
23.09.2024	KET		Rampe ergänzt Raum 003 + 004, Wand Bespr. verschoben	03
07.02.2023	MABI		Umbau Raum 003 + 004 Halle; Außentreppe hinzu	02
01.07.2019	KOU	KOU	Revi-Datenabgleich der RWTH-Dateien	01
Datum:	Bearbeiter(in):	geprüft:	Vermerk:	Index:

Nutzer / Mieter(in):

**Bau- und Liegenschaftsbetrieb NRW
Aachen**

Mies-van-der-Rohe-Straße 10
D - 52074 Aachen

Telefon: +49 241 43510 - 100
Telefax: +49 241 43510 - 198
E-Mail: ac.poststelle@blb.nrw.de
Internet: www.blb.nrw.de

BESTANDSZEICHNUNG

Wirtschaftseinheit / Liegenschaft: **RWTH Aachen**
Wirtschaftseinheitsnummer: **WE2110**
Objekt/Bauwerk/Gebäude: **Hauptgebäude Schinkelstr./Templergraben**
GE0020(RWTH:1320) **Luft- und Raumfahrt**
Objekt-/Bauwerks-/Gebäude-Nr.: **Wüllnerstrasse 7, 52062 Aachen**

Planbezeichnung/Darstellung: **Grundriss Erdgeschoss**

Platztillabelle: **NRW_SW-100.stb**


Gezeichnet: **2019-07-01/KOU**

Blatt-Nr.: **01**

Maßstab: **1:100**

Datum: **14.11.2024**

Index: **06**

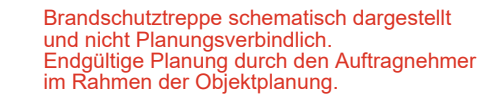


the 1990s, the number of people in the United States who are aged 65 and older has increased by 25% (U.S. Census Bureau, 2000). The number of people aged 65 and older is projected to increase by 50% by the year 2020 (U.S. Census Bureau, 2000). The increase in the number of people aged 65 and older is due to a number of factors, including the increase in life expectancy, the increase in the number of people who are married, and the increase in the number of people who are employed. The increase in life expectancy is the most significant factor, as it has led to a significant increase in the number of people who are aged 65 and older. The increase in the number of people who are married is also a significant factor, as it has led to a significant increase in the number of people who are aged 65 and older. The increase in the number of people who are employed is also a significant factor, as it has led to a significant increase in the number of people who are aged 65 and older. The increase in the number of people aged 65 and older is a significant demographic change that has led to a significant increase in the number of people who are aged 65 and older. The increase in the number of people aged 65 and older is a significant demographic change that has led to a significant increase in the number of people who are aged 65 and older.

BESTANDSZEICHNUNG

Planbezeichnung/Darstellung	Bauteil / Trakt:
Grundriss	
1.Obergeschoss	Geschoss / Anlage: 01
Planschlüssel	Planinhalt: Grundriss

Dateipfad: \\BildfussAC\DATEN\Bestand\WE2110_SCHINKEL-WUELLNER\STRGE0020_LUFT-RAUMFAHRT(1320)\GRUNDRISS\DWG			
Modell-Name: XA_01.DWG		Plotsitzlabelle: NRW_SW-100.stb	Planart: Bestand(X)
Layout-Name: A970x420_M100		Gezeichnet: 2019-06-24/KOU	Fachbereich: (A) Hochbau
Bestand am:		Blatt-Nr.: 01	
03.09.2024		Maßstab: 1:100	
Blattgröße:		Benutzerdefiniert (970x420)mm	
18 Juni 2025 13:55		Index 05	

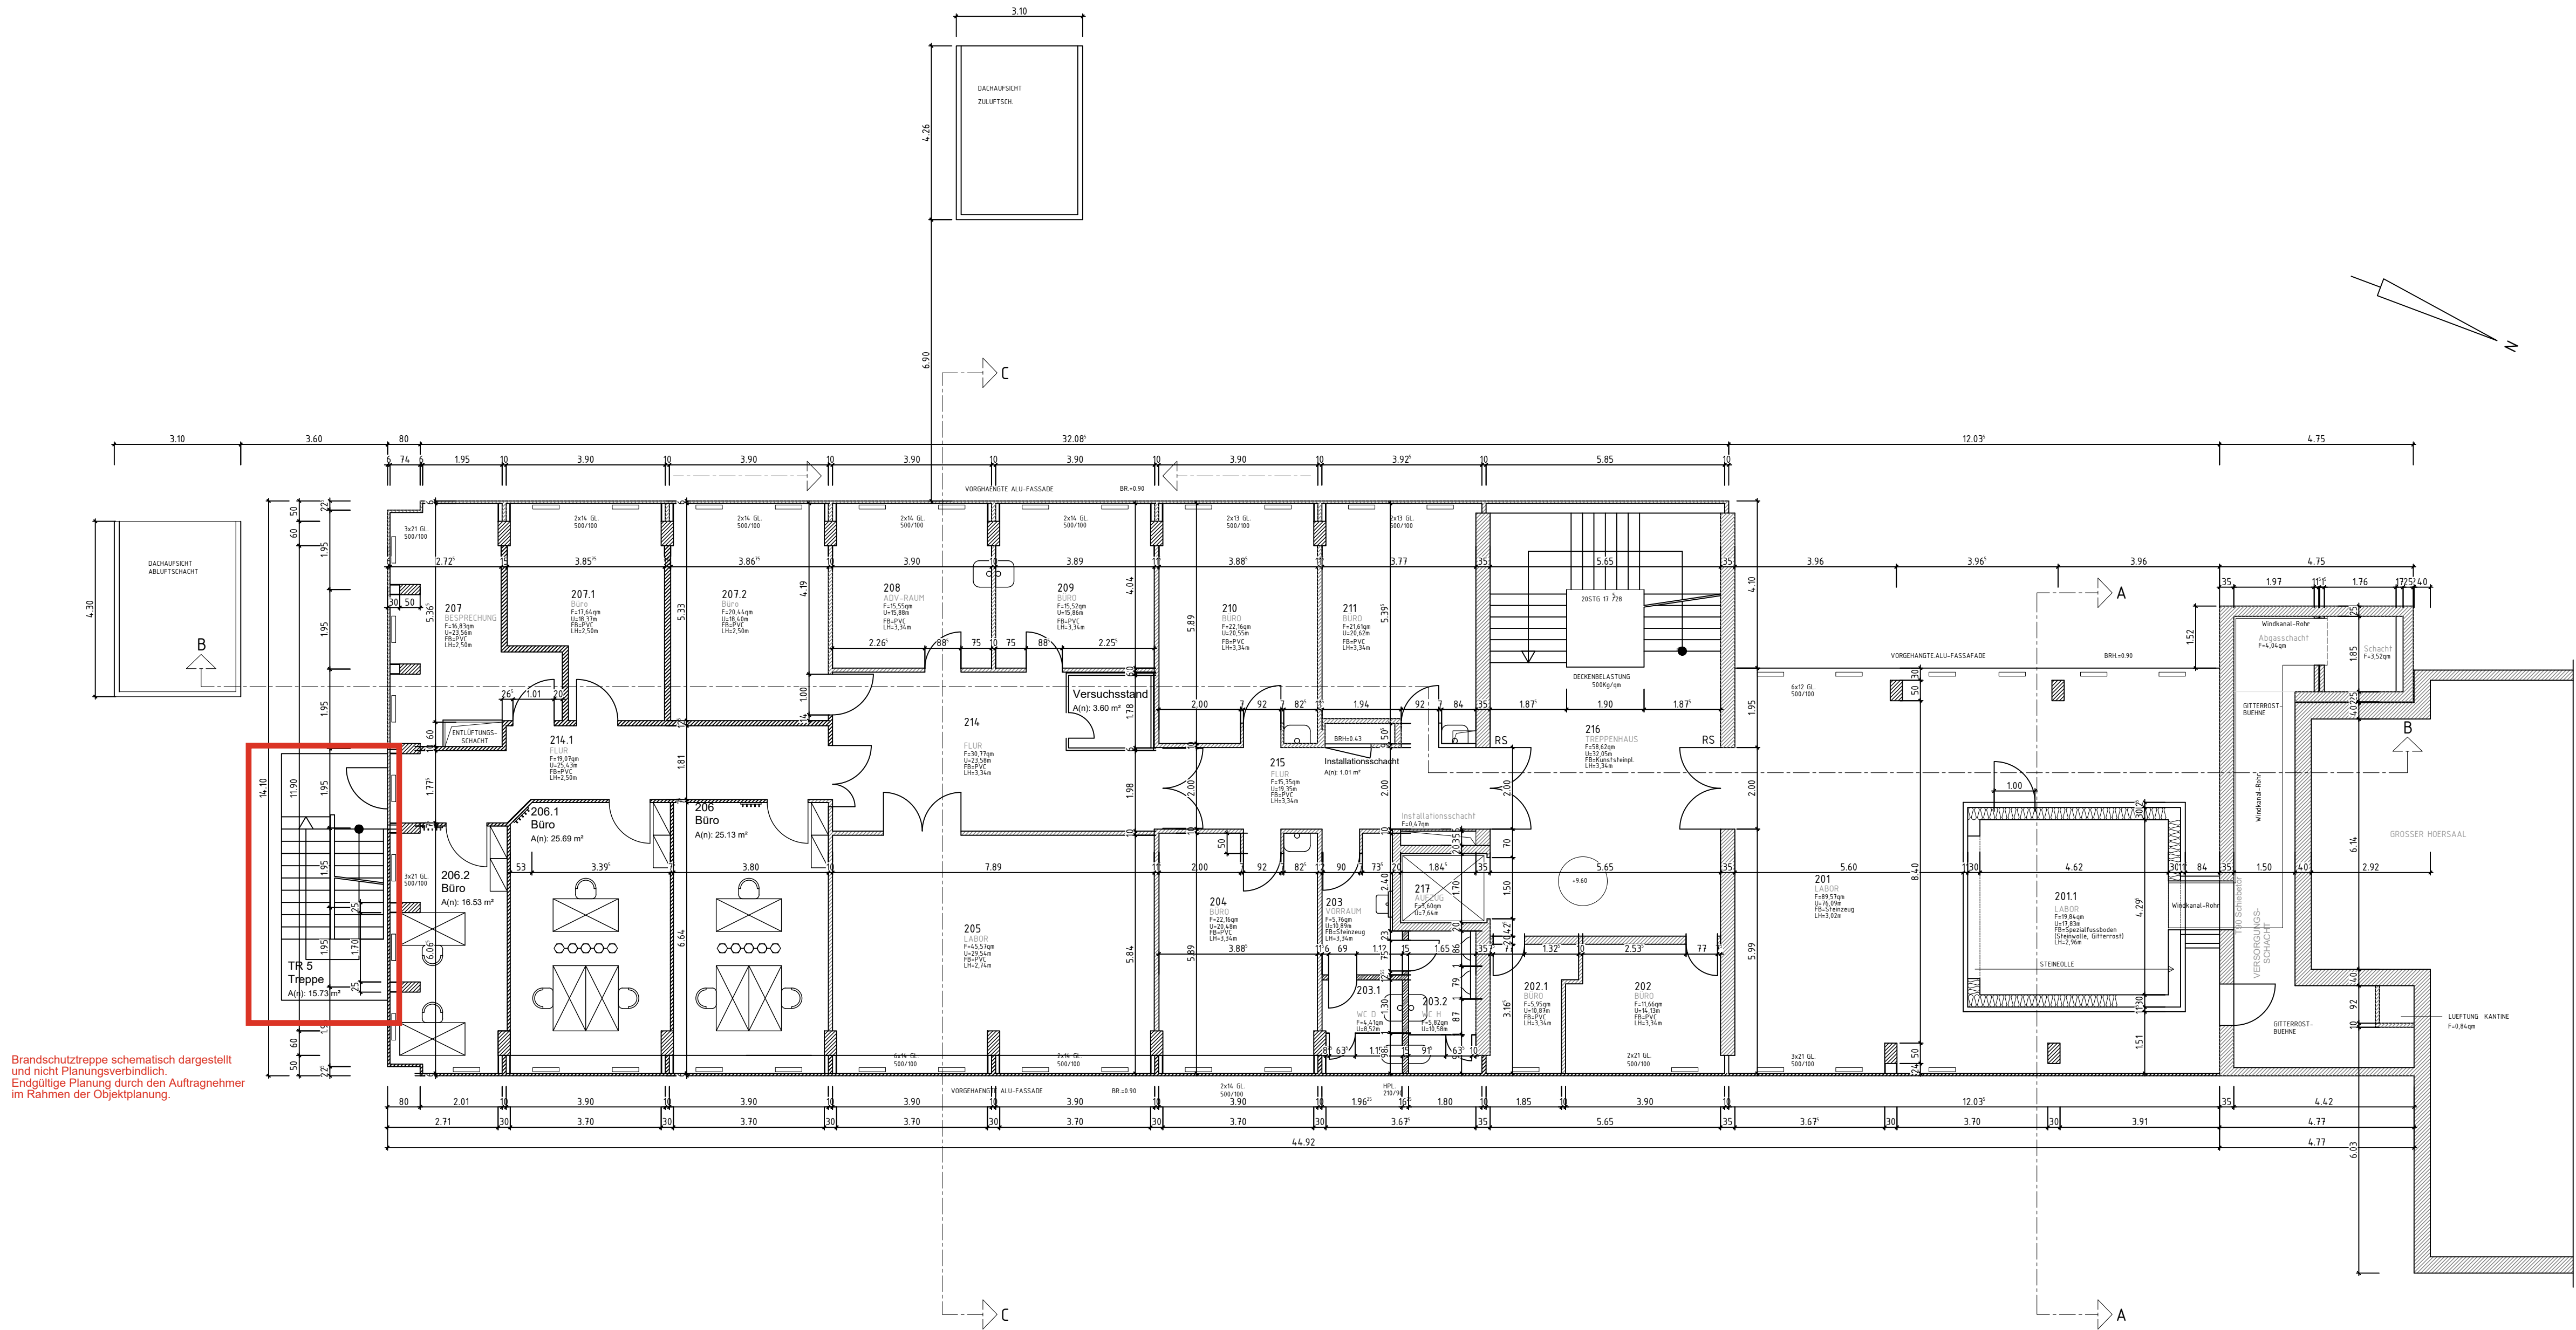

Brandschutztruppe schematisch dargestellt und nicht Planungsverbindlich. Endgültige Planung durch den Auftragnehmer im Rahmen der Objektplanung.

				10
				09
				08
				07
11.06.2025	LAMA	U.Maurer	Durchbr.(Abg.-Schacht);Schachtum. erg.;Tür angep.(TR5)	06
06.06.2025	MABI		201.1 Windkanal-Rohr + Geländer ergänzt	05
17.03.2025	MABI		Raumnummern gem. Angaben RWTH korrigiert	04
13.11.2024	KET		Raum 202.1 ergänzt	03
07.02.2023	MABI		Außentr.+Versuchsstand hinzu;Umb. Bibliothek zu Büros	02
25.06.2019	KOU	KOU	Revi-Datenabgleich der RWTH-Dateien	01
Datum:	Bearbeiter(in):	geprüft:	Vermerk:	Index:

Nutzer / Mieter(in):

BLB NRW

Bau- und Liegenschaftsbetrieb NRW Aachen

Mies-van-der-Rohe-Straße 10
D - 52074 Aachen


Telefon: +49 241 43510 - 100
Telefax: +49 241 43510 - 198
E-Mail: ac.poststelle@blb.nrw.de
Internet: www.blb.nrw.de

BESTANDSZEICHNUNG

Wirtschaftseinheit / Liegenschaft: **RWTH Aachen**
Wirtschaftseinheitsnummer: **WE2110**
Objekt/Bauwerk/Gebäude: **Hauptgebäude Schinkelstr./Templergraben**
Objekt-/Bauwerks-/Gebäude-Nr.: **GE0020(RWTH:1320)**
Objekt-/Bauwerks-/Gebäudebezeichnung: **Luft- und Raumfahrt Wüllnerstrasse 7, 52062 Aachen**


Planbezeichnung/Darstellung	Bauteil / Trakt:
Grundriss	Geschoss /
2.Obergeschoss	Anlage: 02
Planschlüssel	Planinhalt: Grundriss

Dateipfad: \\Bib\dfs\AC\DATEN\Bestand\WE2110_SCHINKEL-WUELLNERSTR\GE0020_LUFT-RAUMFAHRT(1320)\GRUNDRISS\DWG			
Modell-Name: XA_02.DWG	Plottstiltabelle: NRW_SW-100.stb	Planart: Bestand(X)	
Layout-Name: A970x420_M100	Gezeichnet: 2019-06-24/KOU	Fachbereich: (A) Hochbau	
xRef	Bild	Bestand am: 13.11.2024	Blatt-Nr.: 01 Maßstab: 1:100 Blattgröße: Benutzerdefiniert (970x420mm) Plottdatum: 18 Juni 2025 13:56 Index: 06

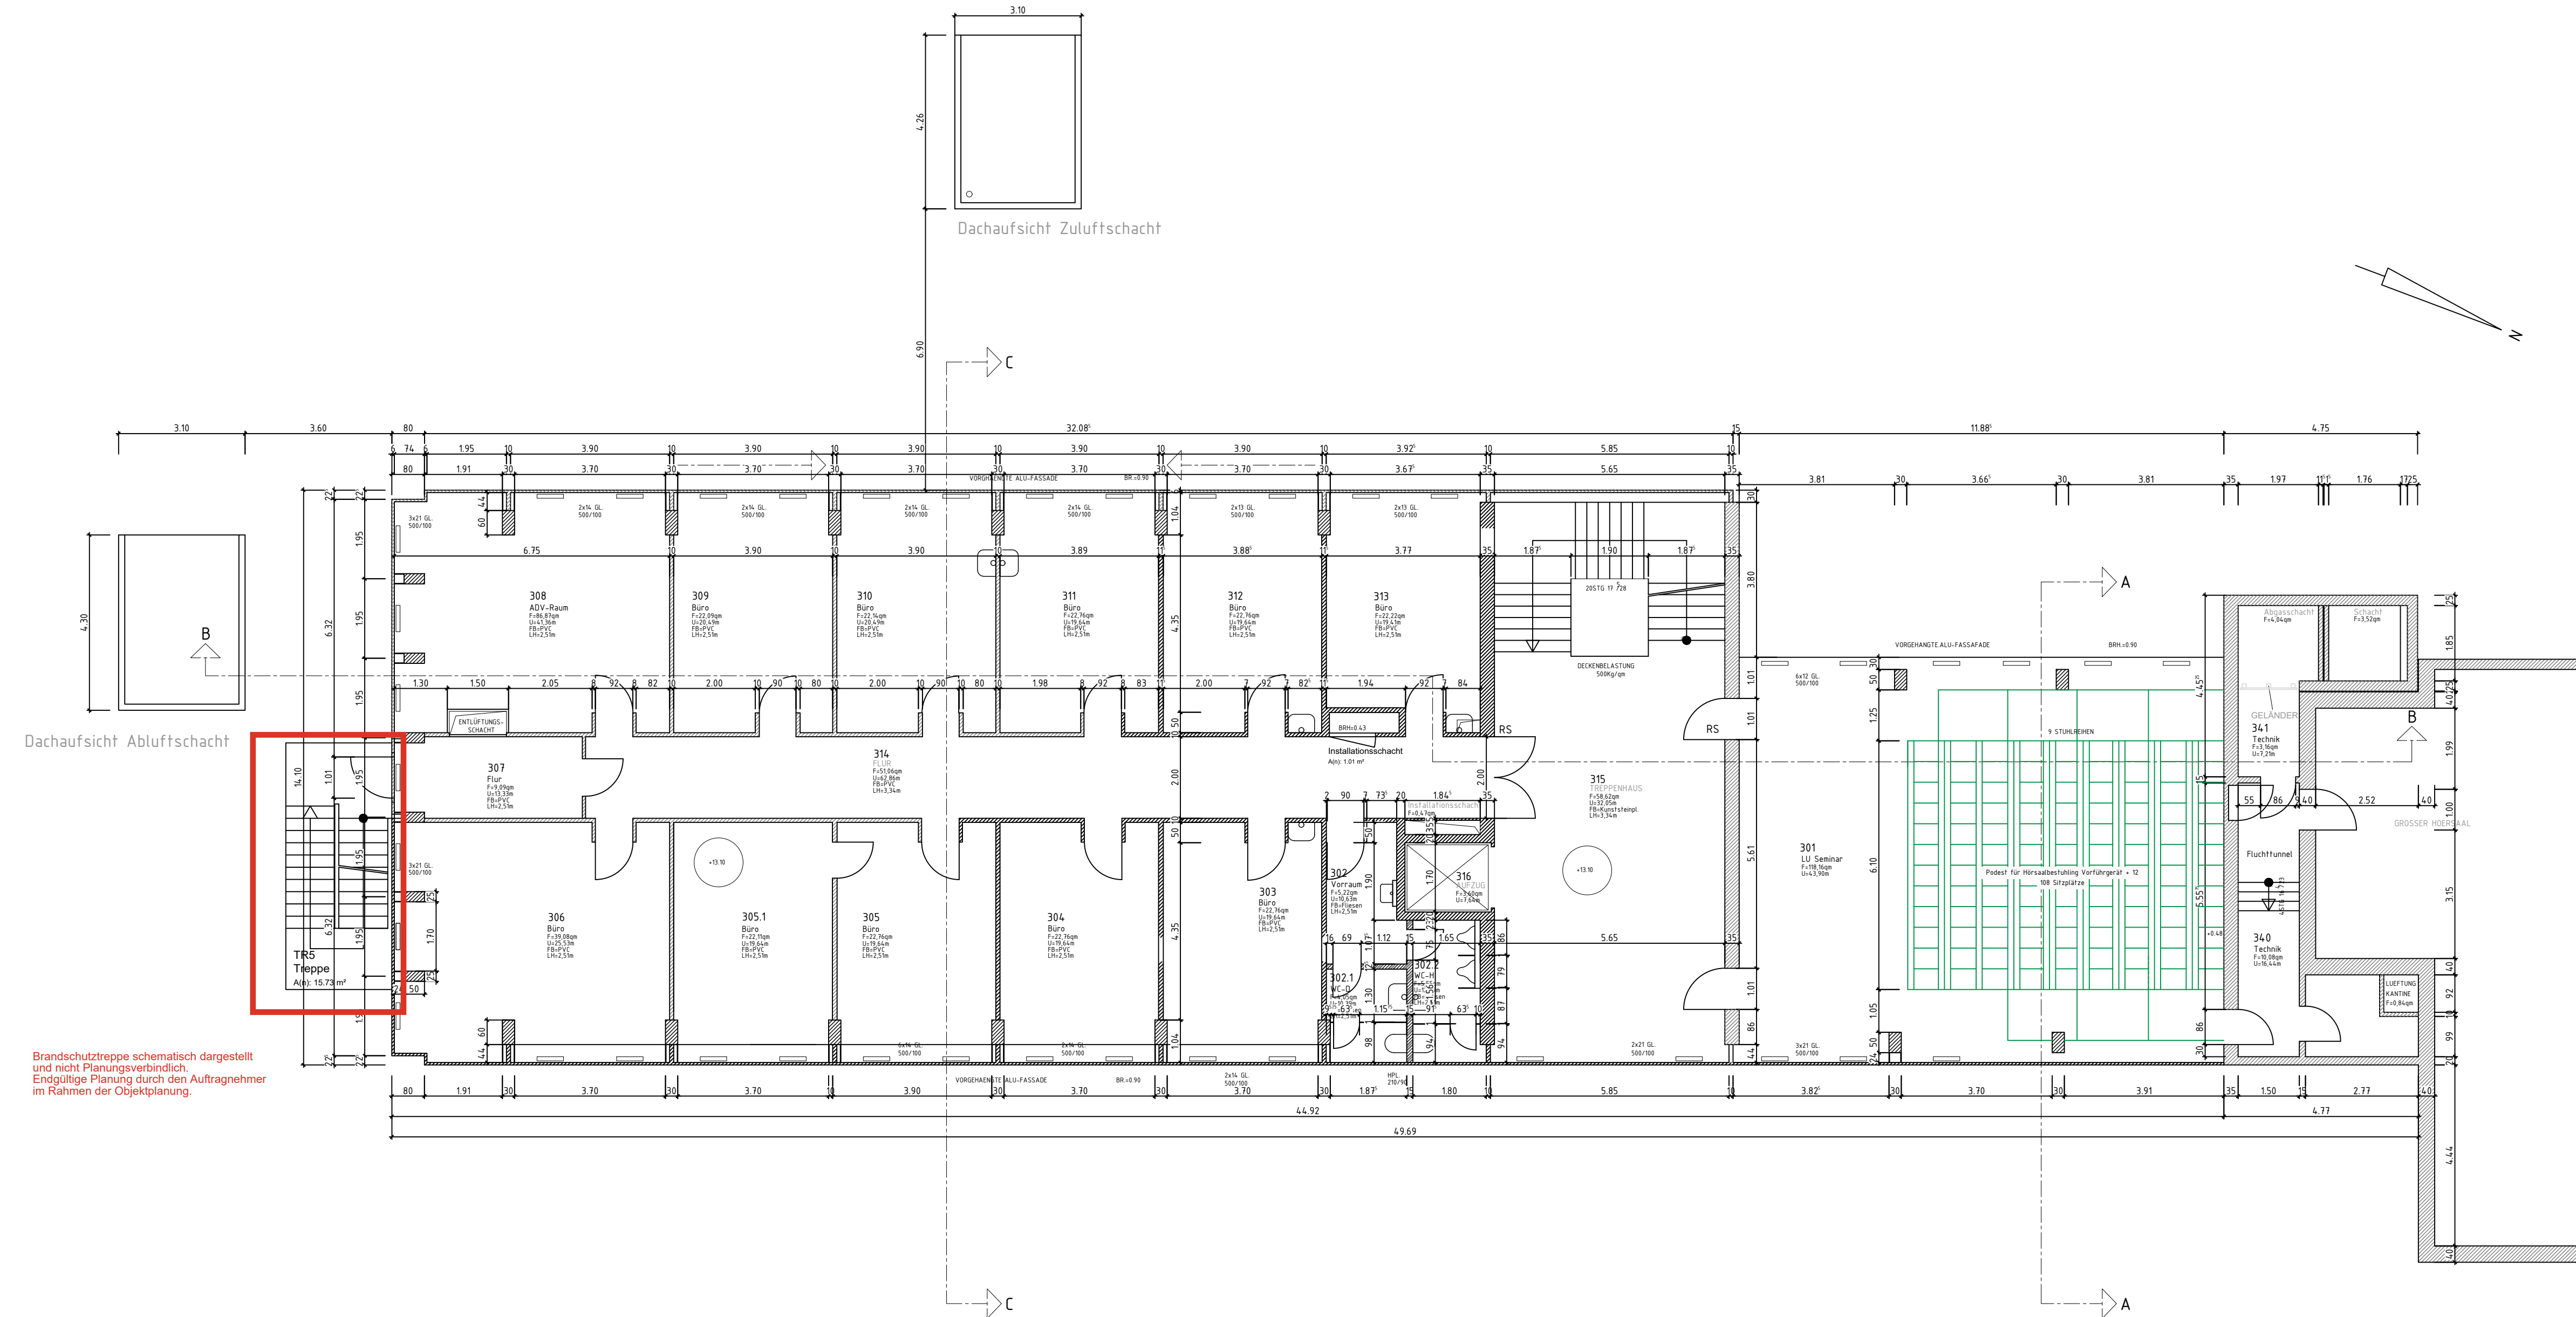

18.06.2025	LAMA	U. Maurer	Stuhlreihen in Hörsaal angepasst	10
11.06.2025	LAMA	U. Maurer	"Aufzug"erg.:Tür angep.(TR5);Tür angep.+Schacht erg.(340)	09
06.06.2025	MABI		Geländer ergänzt; Schachtbeschriftung	07
17.03.2025	MABI		Raumnummern gem. Angaben RWTH korrigiert	06
29.01.2025	KET		Höhenkote im Grundriss auf +13.10 geändert	05
13.11.2024	KET		Raum 306 Schacht ergänzt, Raum 340 u. 341 neu	04
07.02.2023	MABI		Außentreppe hinzu; Umbau Raum 305 + 307 zu Büros	03
24.06.2022	KET	KET	Revi-Datenabgleich der RWTH-Dateien vom 21.09.21	02
25.06.2019	KOU	KOU	Revi-Datenabgleich der RWTH-Dateien	01
Datum:	Bearbeiter(in):	geprüft:	Vermerk:	Index:

Nutzer / Mieter(in):

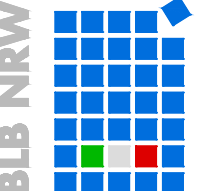

**Bau- und Liegenschaftsbetrieb NRW
Aachen**

Mies-van-der-Rohe-Straße 10
D - 52074 Aachen

Telefon: +49 241 43510 - 100
Telefax: +49 241 43510 - 198
E-Mail: ac.poststelle@blb.nrw.de
Internet: www.blb.nrw.de

BESTANDSZEICHNUNG


Wirtschaftseinheit / Liegenschaft: **RWTH Aachen**
Wirtschaftseinheitsnummer: **WE2110**
Objekt/Bauwerk/Gebäude: **GE0020(RWTH:1320)**
Objekt-/Bauwerks-/Gebäude-Nr.: **WE2110**

Hauptgebäude Schinkelstr./Templergraben
Luft- und Raumfahrt
Wüllnerstrasse 7, 52062 Aachen
Objekt-/Bauwerks-/Gebäudebezeichnung: **WE2110**

Planbezeichnung/Darstellung	BauTeil / Trakt:
Grundriss	
3.Obergeschoss	
Planschlüssel	Geschoss / Anlage: 03
	Planinhalt: Grundriss

Dateipfad: \\blb\dfs\AC\DATEN\Bestand\WE2110_SCHINKEL-WUELLNERSTR\GE0020_LUFT-RAUMFAHRT\1320\GRUNDRISS\DWG

Modell-Name: XA_03.DWG	Plotttitelabelle: NRW_SW-100.stb	Planart: Bestand(X)
Layout-Name: A970x420_M100	Gezeichnet: 2019-06-24/KOU	Fachbereich: (A) Hochbau
xRef	Bild	Blatt-Nr.: 01
		Maßstab: 1:100
		Blattgröße: Benutzerdefiniert (970x420)mm
		Plottdatum: 18 Juni 2025 13:56
		Index: 09

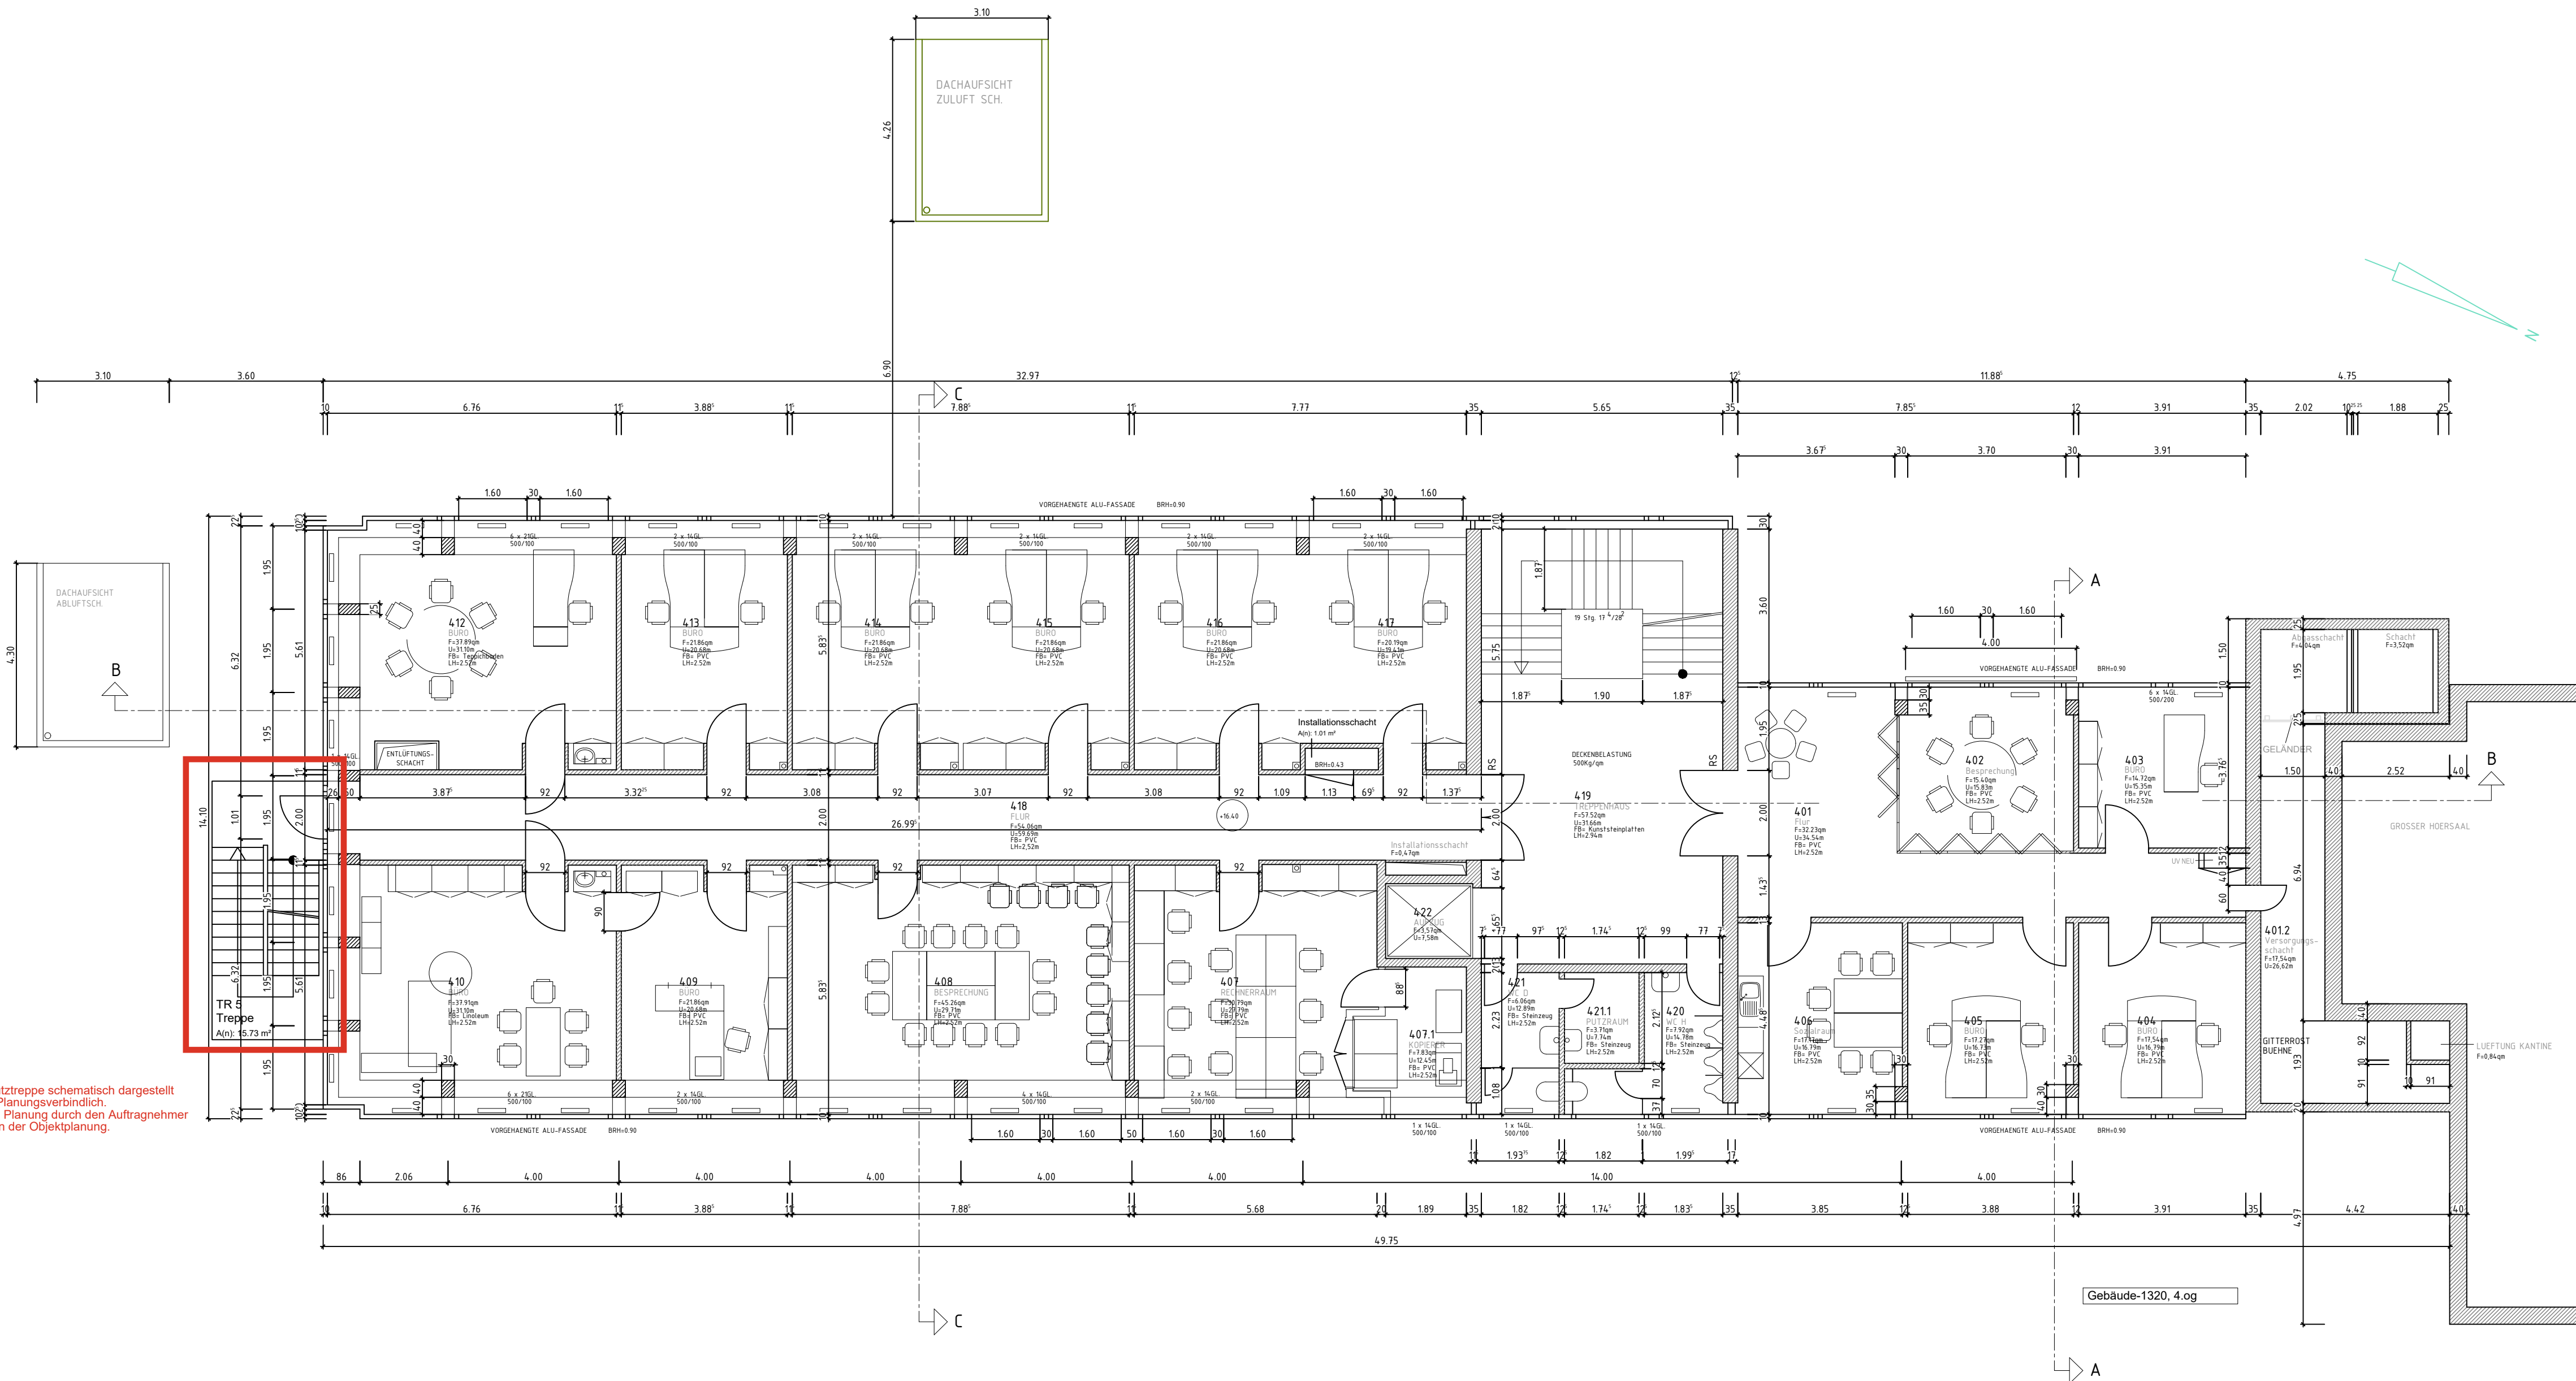

Brandstufentreppe schematisch dargestellt
und nicht Planungsverbindlich.
Endgültige Planung durch den Auftragnehmer
im Rahmen der Objektplanung.

06.06.2025	MABI		412: Entlüftungsschacht; Geländer ergänzt	05
14.11.2024	KET		Raum 406 und 407 Zwischendurchgang geschlossen	04
08.02.2023	MABI		Außentreppe hinzu; Umbau Büros 407 (414) + 409 (416)	02
28.06.2019	KOU	KOU	Revi-Datenabgleich der RWTH-Dateien	01
Datum:	Bearbeiter(in):	geprüft:	Vermerk:	Index:

Nutzer / Mieter(in):

BLB NRW

**Bau- und Liegenschaftsbetrieb NRW
Aachen**

Mies-van-der-Rohe-Straße 10
D - 52074 Aachen

Telefon: +49 241 43510 - 100
Telefax: +49 241 43510 - 198
E-Mail: ac.poststelle@blb.nrw.de
Internet: www.blb.nrw.de


BESTANDSZEICHNUNG

Wirtschaftseinheit / Liegenschaft: **RWTH Aachen**
Wirtschaftseinheitsnummer: **WE2110**
Objekt/Bauwerk/Gebäude: **Hauptgebäude Schinkelstr./Templergraben**
Objekt-/Bauwerks-/Gebäude-Nr.: **GE0020(RWTH:1320)**

Wirtschaftseinheits- / Liegenschaftsbezeichnung: **Luft- und Raumfahrt**
Objekt-/Bauwerks-/Gebäudebezeichnung: **Wüllnerstrasse 7, 52062 Aachen**

Planbezeichnung/Darstellung	Bauteil / Trakt:
Grundriss	Geschoss /
4.Obergeschoss	Anlage: 04
Planschlüssel	Planinhalt: Grundriss


Dateipfad: \\blbdfs\AC\DATEN\Bestand\WE2110_SCHINKEL-WUELLNERSTR\GE0020_LUFT-RAUMFAHRT(1320)\GRUNDRISSE\DWG		
Modell-Name: XA_04.DWG	Plottstiltabelle: NRW_SW-100.stb	Planart: Bestand(X)
Layout-Name: A970x420_M100	Gezeichnet: 2019-06-28/KOU	Fachbereich: (A) Hochbau
xRef	Bild	Blatt-Nr.: 01
		Maßstab: 1:100
		Blattgröße: Benutzerdefiniert (970x420mm)
		Plottdatum: 18 Juni 2025 13:57
		Index: 04

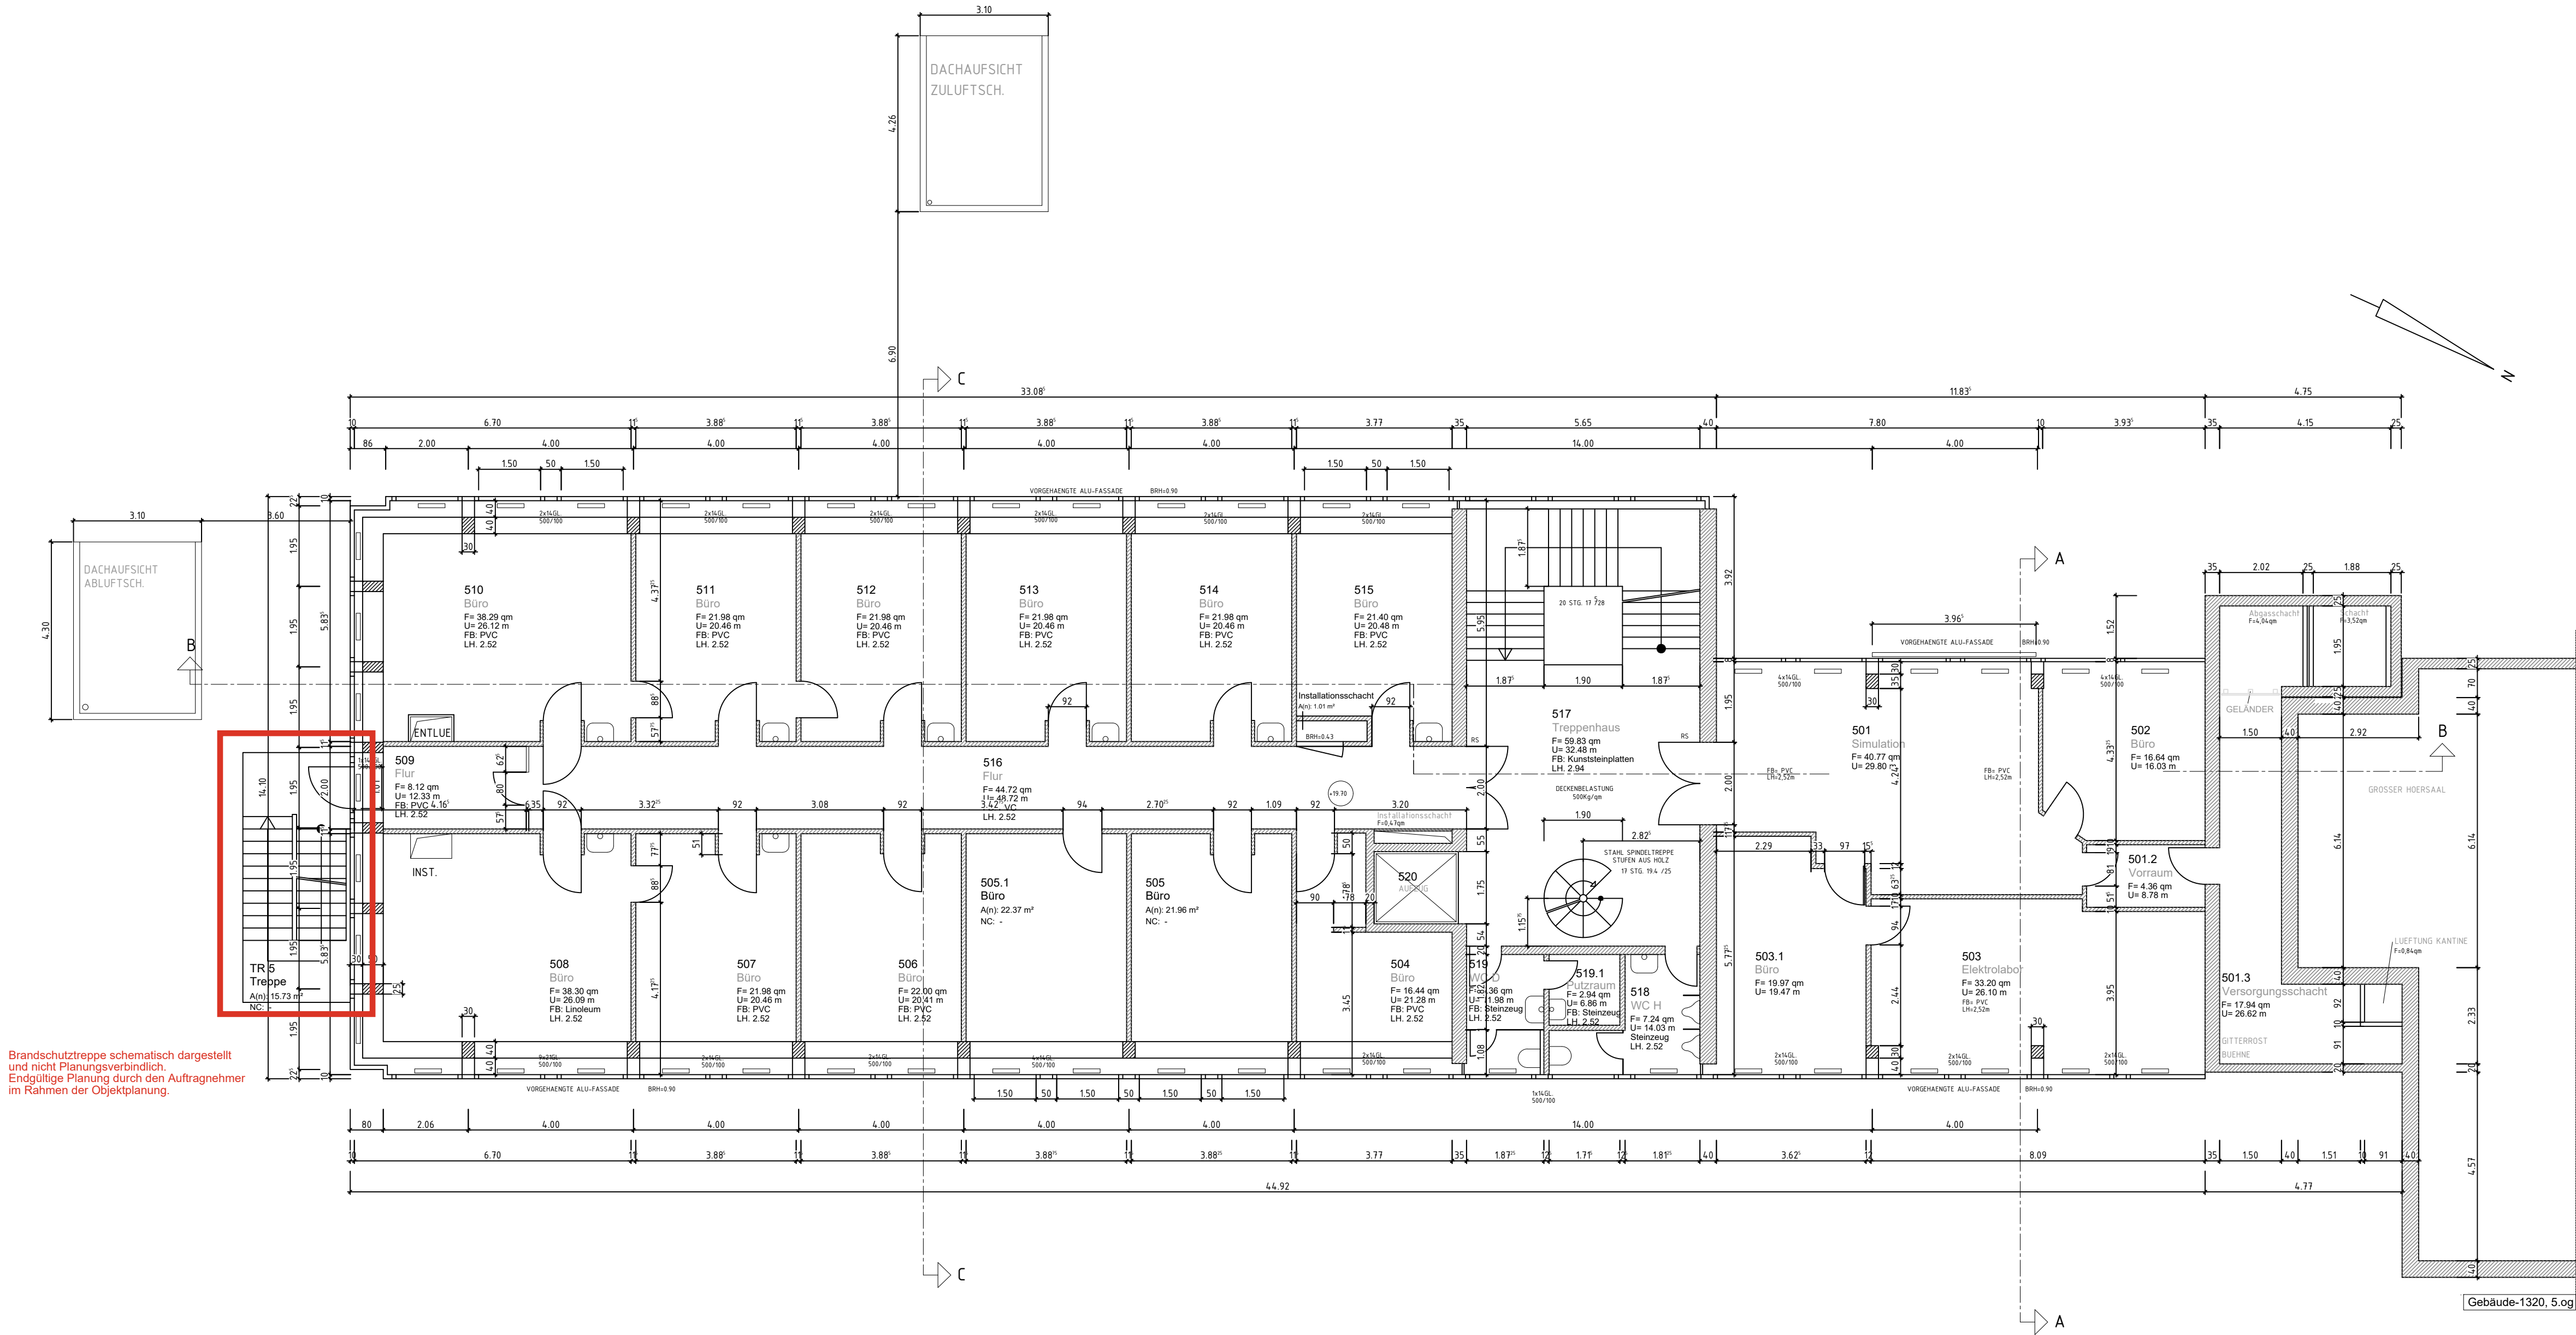

Brandschutz-Treppe schematisch dargestellt und nicht Planungsverbindlich.
Endgültige Planung durch den Auftragnehmer im Rahmen der Objektplanung.

Gebäude Nr. 1320

				10
				09
				08
				07
11.06.2025	LAMA	U.Maurer	Tür erg.(501.2);Schachtum erg.,Tür angep.(TR5); Schacht erg.(515)	06
06.06.2025	MABI		Geländer ergänzt; Schachtbeschriftung	05
17.03.2025	MABI		Raumnummern gem. Angaben RWTH korrigiert	04
14.11.2024	KET		Tür in den Räumen 507 und 508 ergänzt	03
08.02.2023	MABI		Außentreppe hinzu; Umbau Büro 502 (505)	02
28.06.2019	KOU	KOU	Revi-Datenabgleich der RWTH-Dateien	01
Datum:	Bearbeiter(in):	geprüft:	Vermerk:	Index:

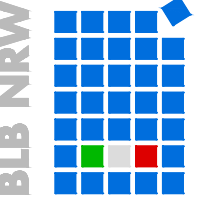


**Bau- und Liegenschaftsbetrieb NRW
Aachen**

Mies-van-der-Rohe-Straße 10
D - 52074 Aachen


Telefon: +49 241 43510 - 100
Telefax: +49 241 43510 - 198
E-Mail: ac.poststelle@blb.nrw.de
Internet: www.blb.nrw.de

Nutzer / Mieter(in):

BESTANDSZEICHNUNG					
Wirtschaftseinheit / Liegenschaft:		RWTH Aachen			
WE2110		Hauptgebäude Schinkelstr./Templergraben			
Wirtschaftseinheitsnummer		Wirtschaftseinheits- / Liegenschaftsbezeichnung			
Objekt/Bauwerk/Gebäude		Luft- und Raumfahrt			
GE0020(RWTH:1320)		Wüllnerstrasse 7, 52062 Aachen			
Objekt-/Bauwerks-/Gebäude-Nr.		Objekt-/Bauwerks-/Gebäudebezeichnung			
Planbezeichnung/Darstellung		Bauteil / Trakt:			
Grundriss		Geschoss /			
5.Obergeschoss		Anlage: 05			
Planschlüssel		Planinhalt: Grundriss			
Dateipfad: \\Bib\dfs\AC\DATEN\Bestand\WE2110_SCHINKEL-WUELLNERSTR\GE0020_LUFT-RAUMFAHRT(1320)\GRUNDRISS\DWG					
Modell-Name:		Plottstiltabelle:	Planart:		
XA_05.DWG		NRW_SW-100.stb	Bestand(X)		
Layout-Name:		Gezeichnet:	Fachbereich:		
A970x420_M100		2019-06-28/KOU	(A) Hochbau		
xref:	bild:	Bestand am:	Blatt-Nr.:	Maßstab:	
		14.11.2024	01	1:100	
			Blattgröße:		
			Benutzerdefiniert (970x420)mm		
			Plottdatum:	Index	
			18 Juni 2025 13:57	06	

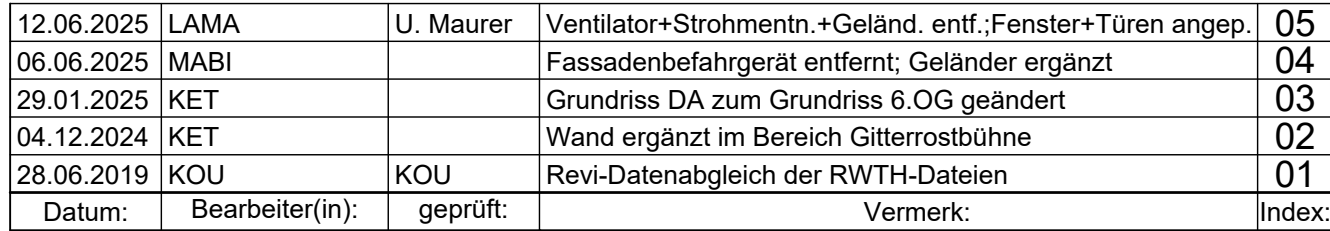


Dateityp: \\Bilder\AC\DATen\Bestand\WE2110_SCHINKEL-WUELLNER\STR0020_LUFT-RAUMFAHRT\1320\GRUNDRISS\DWG			
Modell-Name: KA_06.DWG		Plotttitelblatte: NRW_SW_100.stb	Planart: Bestand(X)
Layout-Name: A970x420_M100		Gezeichnet: 2019-06-28/KOU	Fachbereich: (A) Hochbau
xRef:	Bild:	Bestand am: 14.11.2024	Blatt-Nr.: 01 Maßstab: 1:100
			Blattgröße: Benutzerdefiniert (970x420)mm
			Plottedatum: 18 Juni 2025 13:58
			Index 05

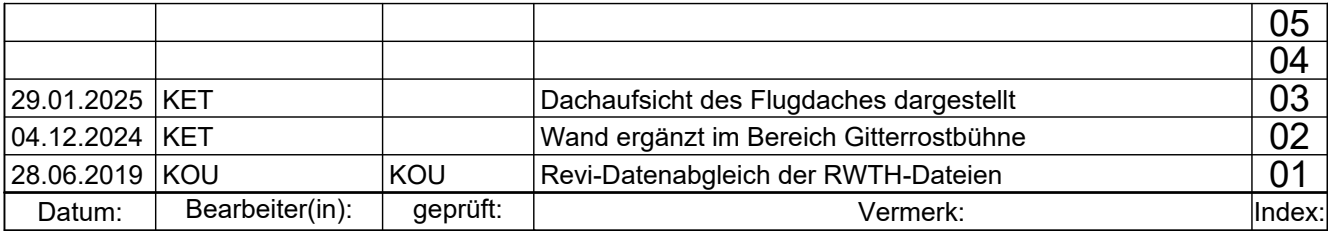


Wirtschaftseinheit / Liegenschaft:	RWTH Aachen
WE2110	Hauptgebäude Schinkelstr./Templergraben
Wirtschaftseinheitsnummer	Wirtschaftseinheits- / Liegenschaftsbezeichnung
Objekt/Bauwerk/Gebäude	Luft- und Raumfahrt
GE0020(RWTH: 1320)	Willnerstrasse 7, 52062 Aachen
Objekt-/Bauwerks-/Gebäude-Nr.	Objekt-/Bauwerks-/Gebäudebezeichnung

Dateipfad: \\bib\dfs\AC\DATen\Bestand\WE2110_SCHINKEL-WUELLNER\STRGE0020_LUFT-RAUMFAHRT\1320)GRUNDRISSE\DWG			
Modell-Name: XA_DG.DWG		Plotstiftabelle: NRW_SW-100.stb	Planart: Bestand(X)
Layout-Name: A970x420_M100		Gezeichnet: 2019-06-28/KOU	Fachbereich: (A) Hochbau
xRef	Bsp	Bestand am: 14.11.2024	Blatt-Nr.: 01
			Maßstab: 1:100
			Blattgröße: Benutzerdefiniert (970x420)mm
			Plotdatum: 18 Juni 2025 13:59 Index 03

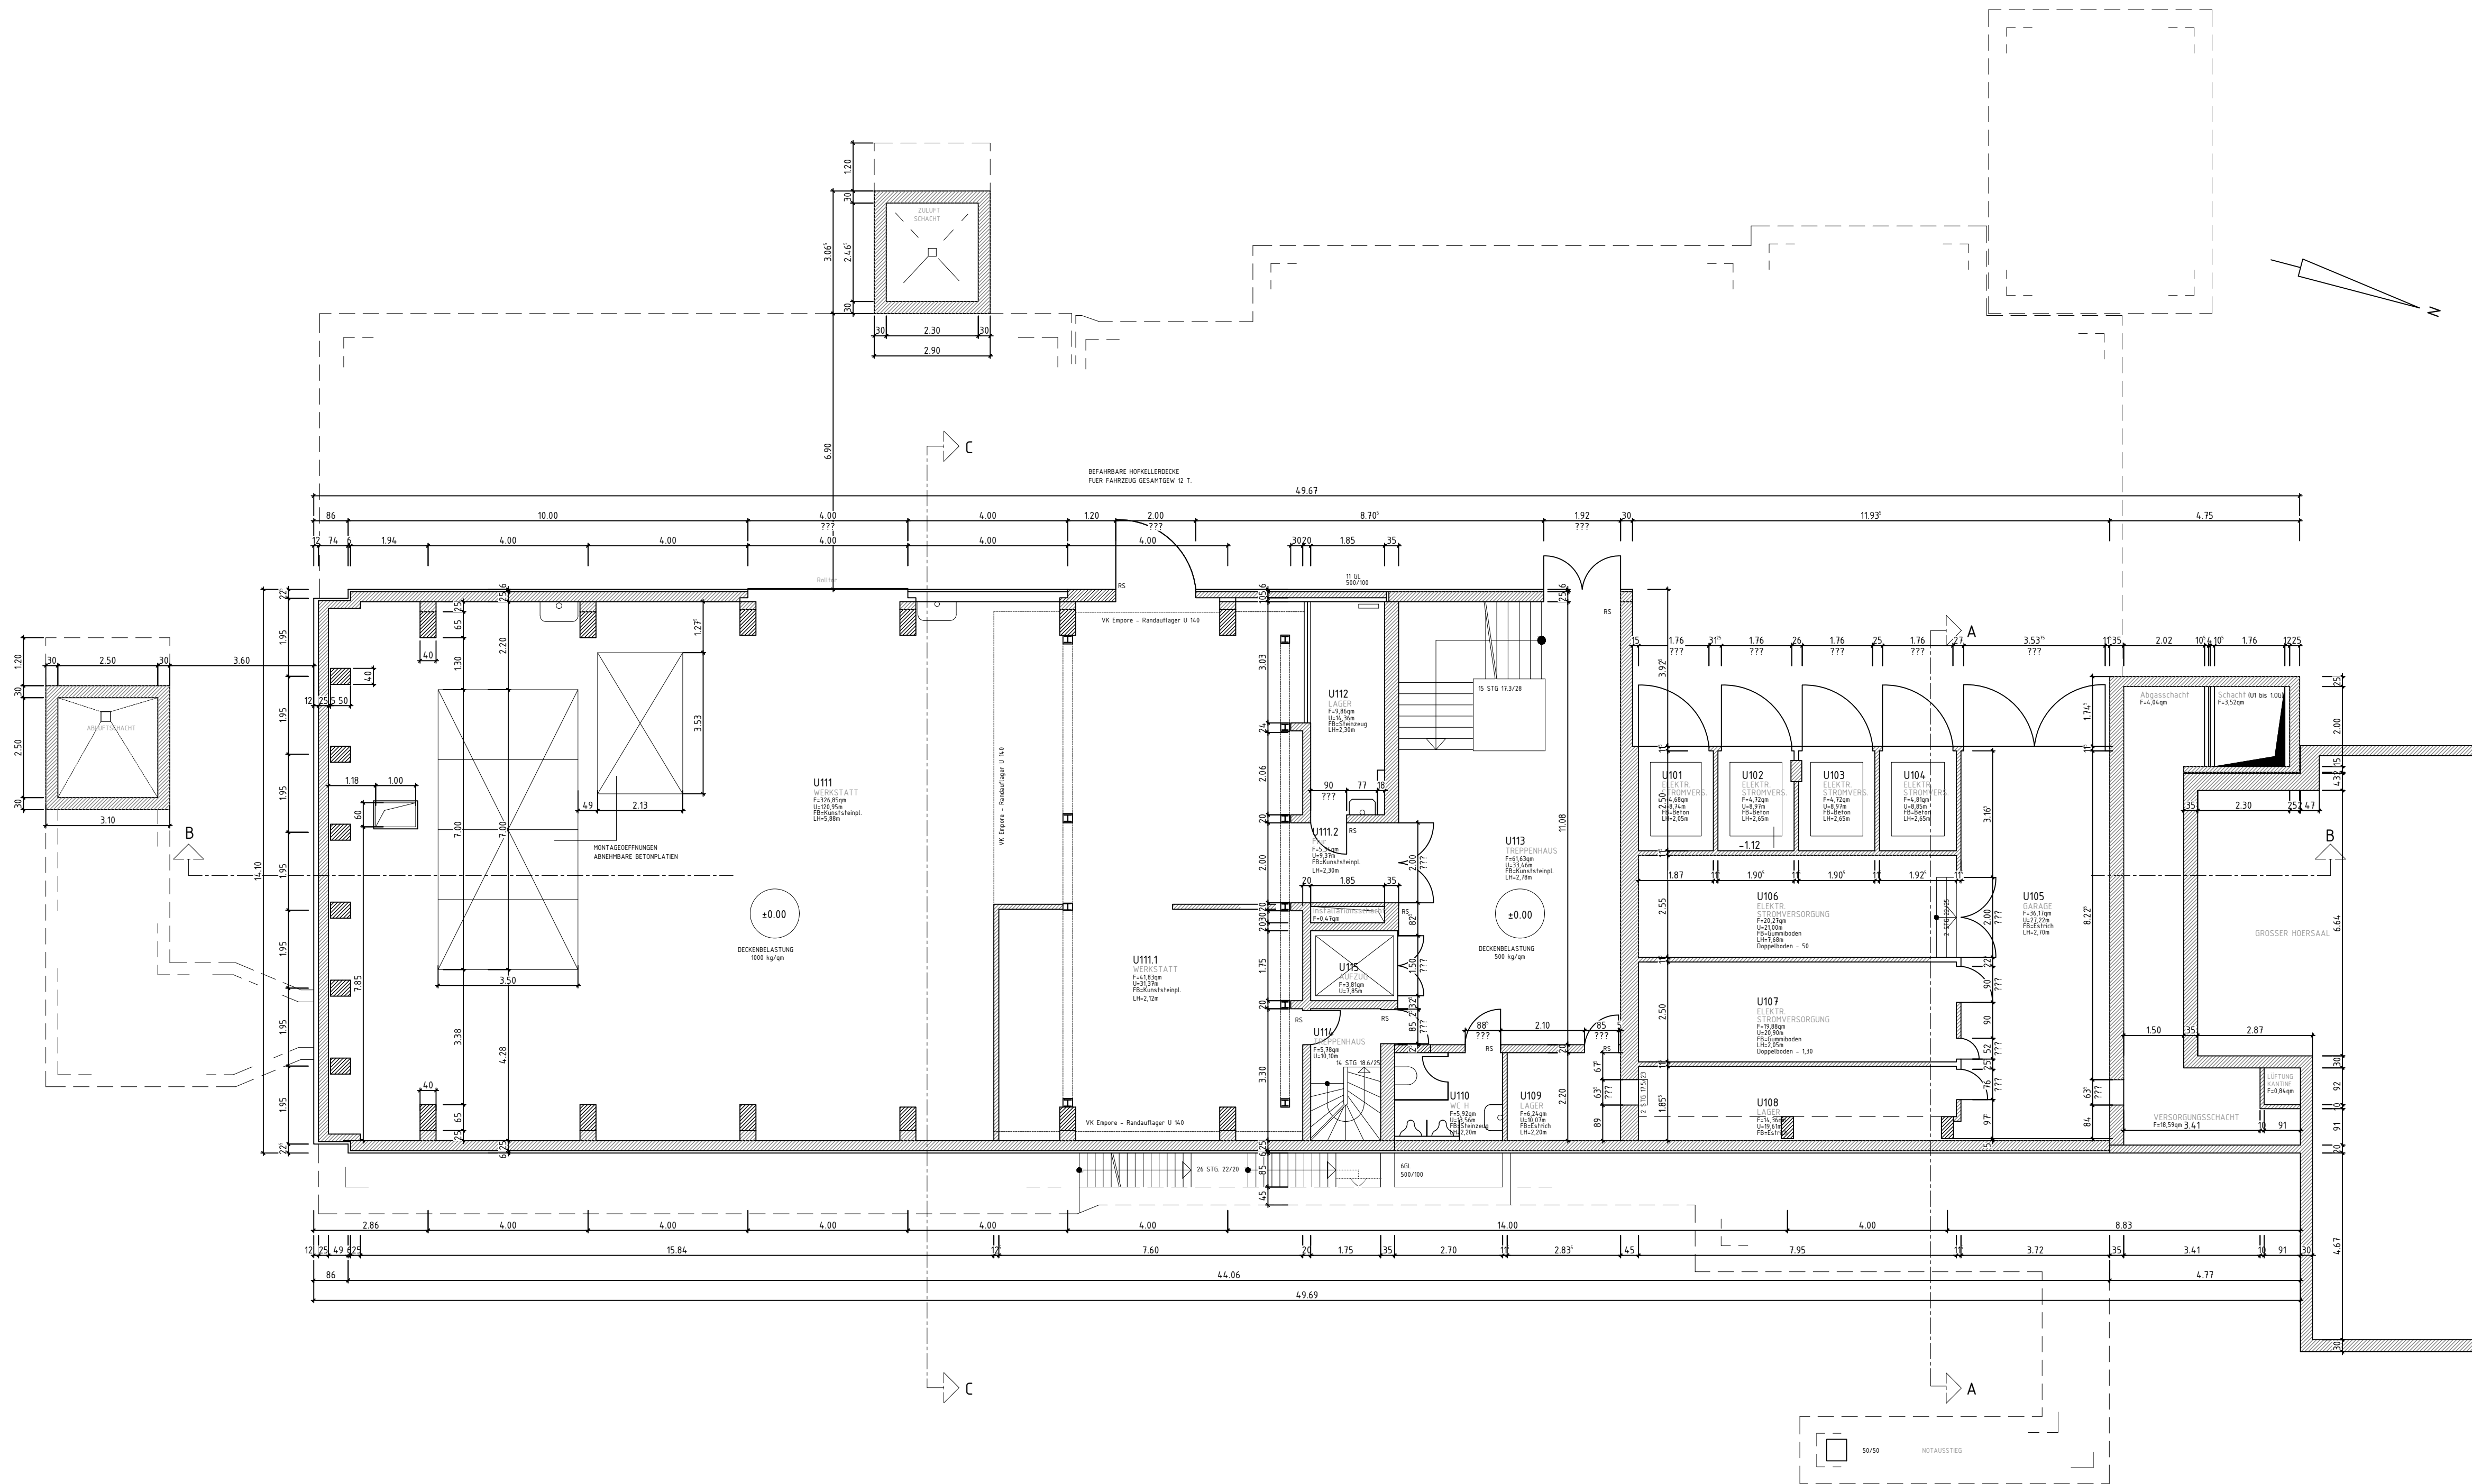

10.06.2025	LAMA	U. Maurer	Geländ. an Abg.-Schacht entf.; Schachtverkleid. erg.(U111)	05
06.06.2025	MABI		Abgas-/Vers.Schacht: Geländer ergänzt; Schachtbeschrift.	04
29.01.2025	KET		Höhenkote angepasst	03
14.11.2024	KET		Raum U111 Stahlstützen und Unterzüge ergänzt	02
24.06.2019	KOU	KOU	Revi-Datenabgleich der RWTH-Dateien	01
Datum:	Bearbeiter(in):	geprüft:	Vermerk:	Index:

Nutzer / Mieter(in):

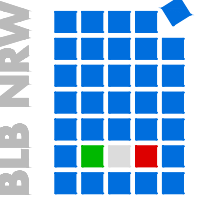


Bau- und Liegenschaftsbetrieb NRW


Aachen

Mies-van-der-Rohe-Straße 10
D - 52074 Aachen
Telefon: +49 241 43510 - 100
Telefax: +49 241 43510 - 198
E-Mail: ac.poststelle@blb.nrw.de
Internet: www.blb.nrw.de

BESTANDSZEICHNUNG				
Wirtschaftseinheit / Liegenschaft: RWTH Aachen				
WE2110 Hauptgebäude Schinkelstr./Templergraben				
Wirtschaftseinheitsnummer: Wirtschaftseinheits- / Liegenschaftsbezeichnung				
Objekt/Bauwerk/Gebäude: Luft- und Raumfahrt				
GE0020(RWTH:1320) Wüllnerstrasse 7, 52062 Aachen				
Objekt-/Bauwerks-/Gebäude-Nr. Objekt-/Bauwerks-/Gebäudebezeichnung				
Planbezeichnung/Darstellung		Bauteil / Trakt:		
Grundriss		Geschoss /		
1.Untergeschoss		Anlage: U1		
Planschlüssel		Planinhalt: Grundriss		
Dateipfad: \\Bib\dfs\AC\DATEN\Bestand\WE2110_SCHINKEL-WUELLNERSTR\GE0020_LUFT-RAUMFAHRT(1320)\GRUNDRISS\DWG				
Modell-Name: XA_U1.DWG		Plottstiltabelle: NRW_SW-100.stb		Planart: Bestand(X)
Layout-Name: A970x420_M100		Gezeichnet: 2019-06-24/KOU		Fachbereich: (A) Hochbau
xRef	Bild:	Bestand am:	Blatt-Nr.: 01	
			Maßstab: 1:100	
			Blattgröße: Benutzerdefiniert (970x420)mm	
			Plottdatum: 18 Juni 2025 13:54	
12.11.2024			Index: 05	

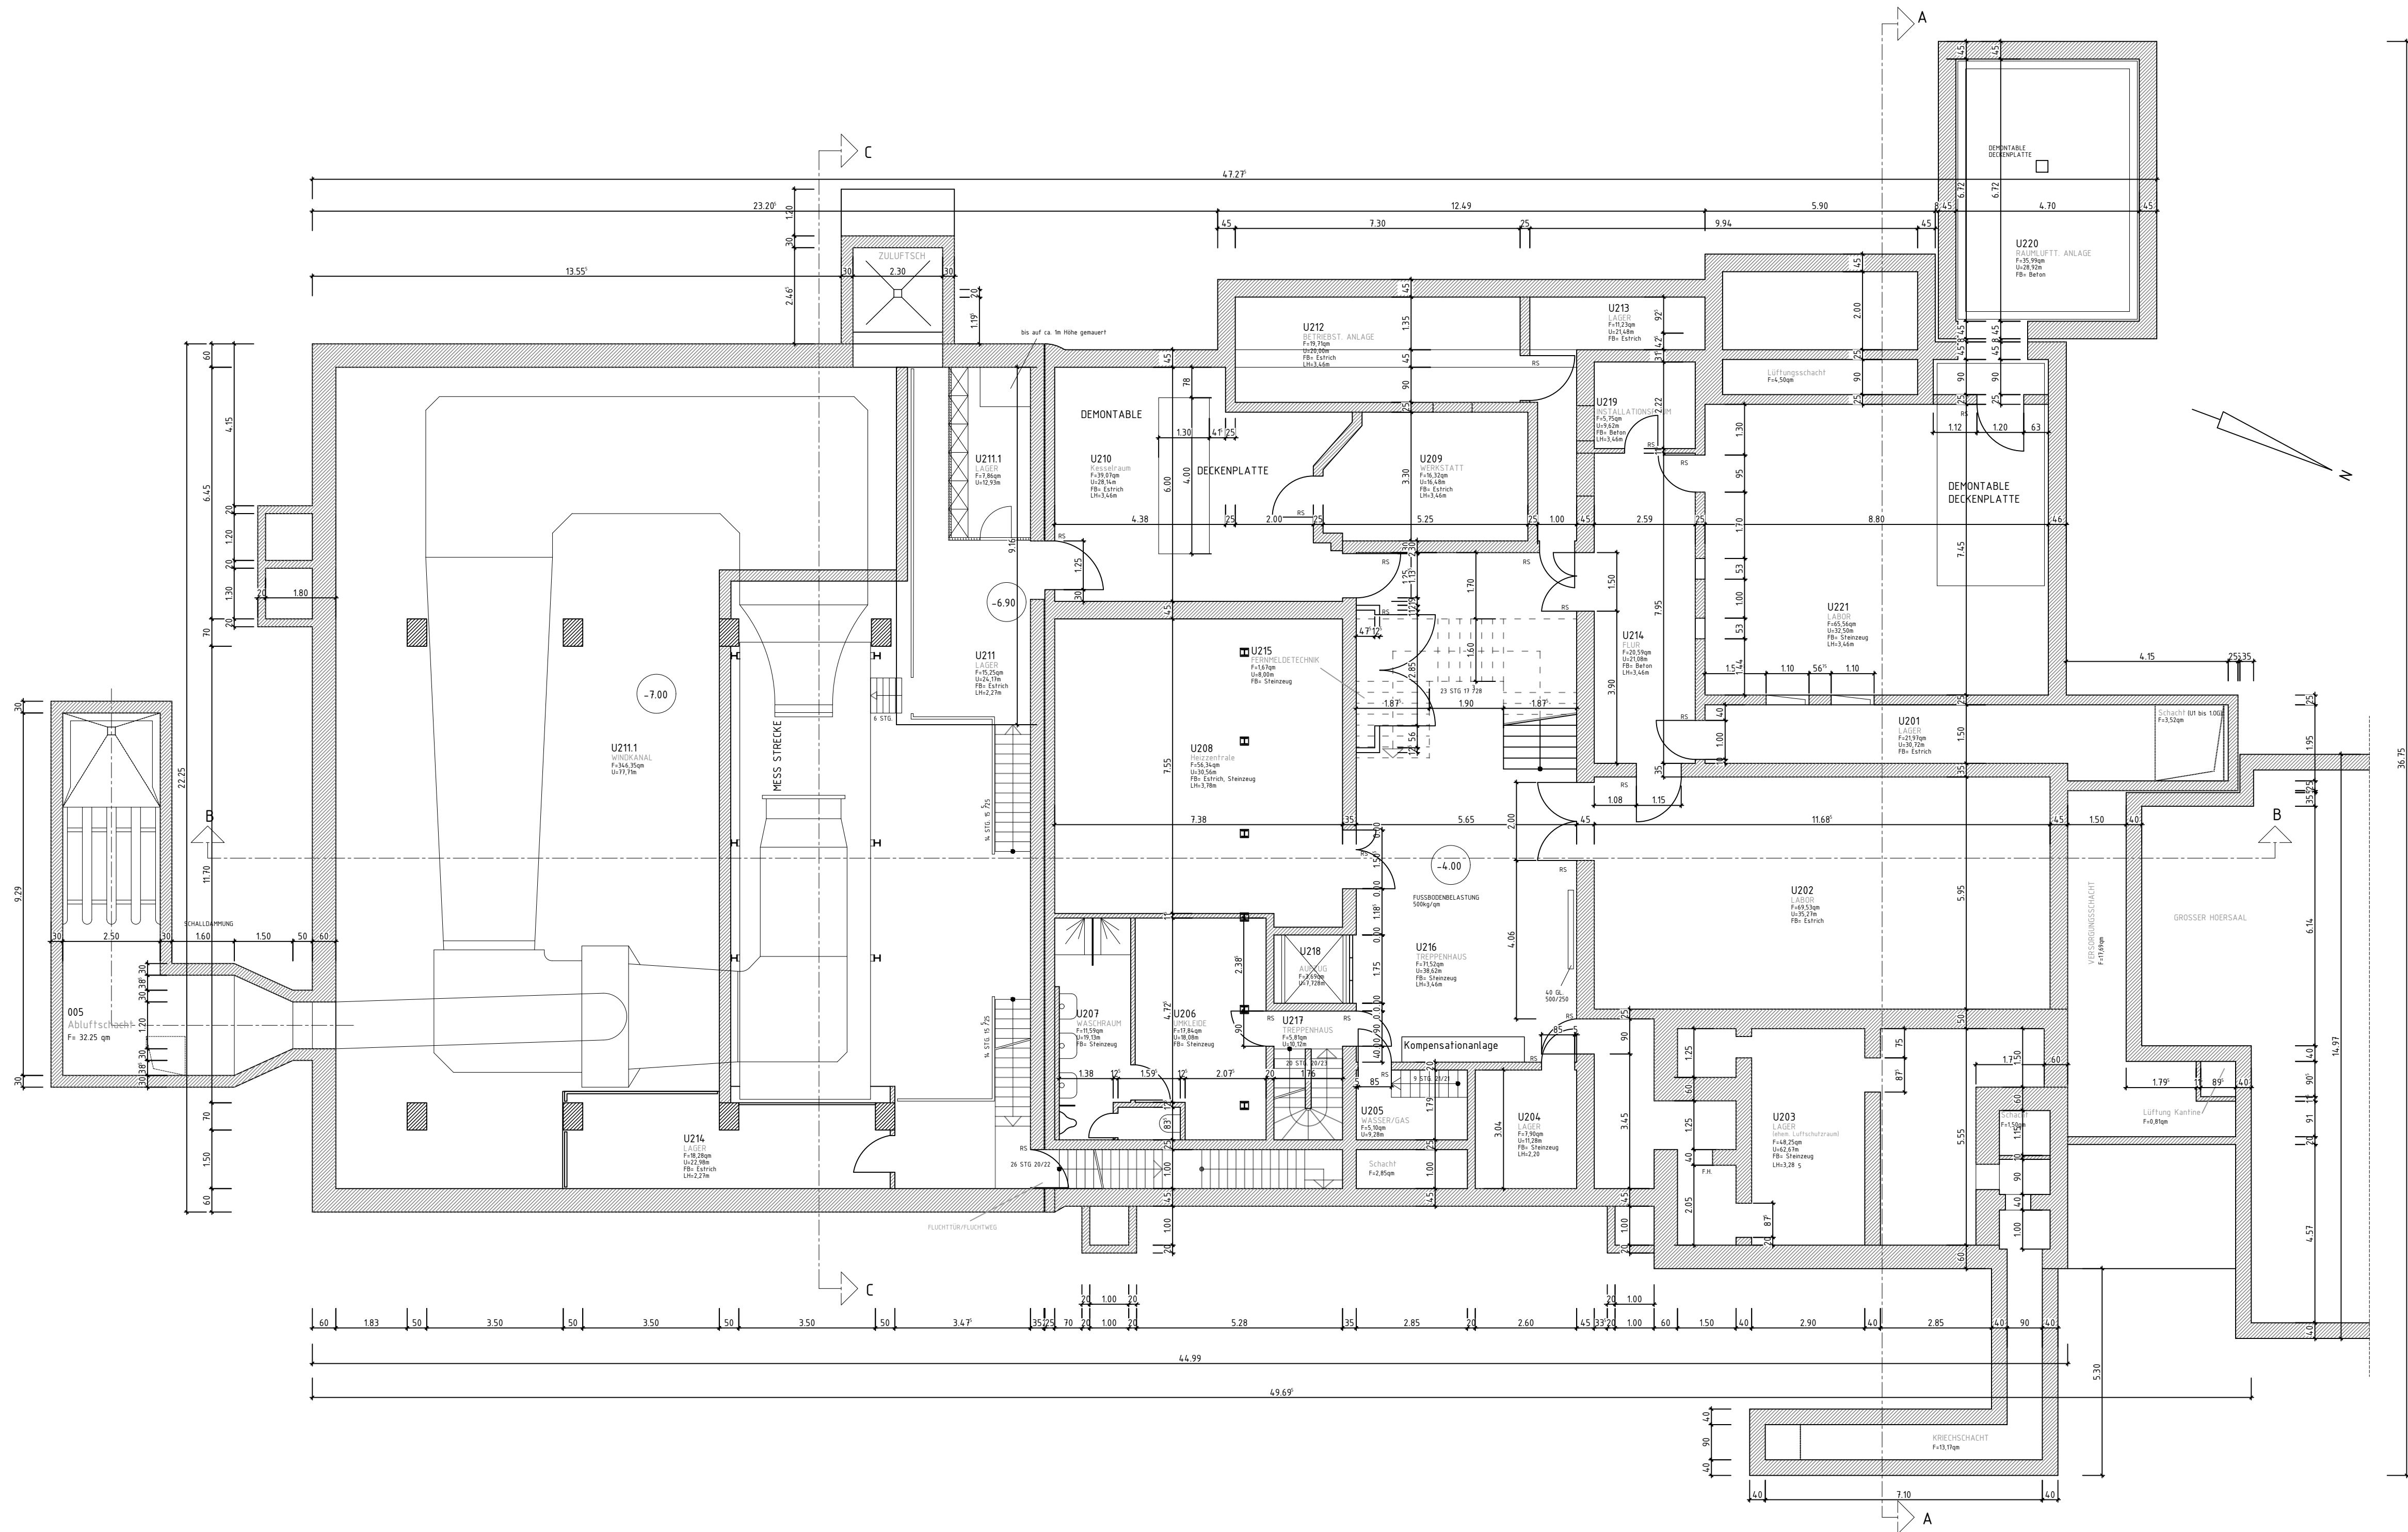

				10
				09
				08
17.06.2025	LAMA	U. Maurer	Raumbez. U208 angepasst; Geländer erg. (U214)	07
10.06.2025	LAMA	U. Maurer	Text "Abgasschacht" in Raum U201 entfernt	06
06.06.2025	MABI		U201: Trennwand ergänzt; Schächte beschriftet	05
12.11.2024	KET		Öffnung geschlossen 211.1, U 214 ergänzt	04
07.02.2023	MABI		Abbruch 206 Umkleide + 207 Waschraum	03
23.06.2022	KET	KET	Vermauerung angepasst	02
25.06.2019	KOU	KOU	Revi-Datenabgleich der RWTH-Dateien	01
Datum:	Bearbeiter(in):	geprüft:	Vermerk:	Index:

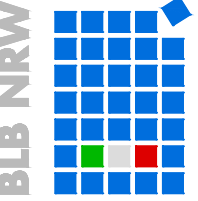

**Bau- und Liegenschaftsbetrieb NRW
Aachen**

Mies-van-der-Rohe-Straße 10
D - 52074 Aachen

Telefon: +49 241 43510 - 100
Telefax: +49 241 43510 - 198
E-Mail: ac.poststelle@blb.nrw.de
Internet: www.blb.nrw.de

Nutzer / Mieter(in):


BESTANDSZEICHNUNG

Wirtschaftseinheit / Liegenschaft: **RWTH Aachen**
Wirtschaftseinheitsnummer: **WE2110**
Objekt/Bauwerk/Gebäude: **GE0020(RWTH:1320)**
Objekt-/Bauwerks-/Gebäude-Nr.: **GE0020(RWTH:1320)**


Hauptgebäude Schinkelstr./Templergraben
Luft- und Raumfahrt
Wüllnerstrasse 7, 52062 Aachen
Objekt-/Bauwerks-/Gebäudebezeichnung

Planbezeichnung/Darstellung	Bauteil / Trakt:
Grundriss	Geschoss / Anlage:
2. Untergeschoss	U2
Planschlüssel	Planinhalt:
	Grundriss

Dateipfad: \\BIB\dfs\AC\DATEN\Bestand\WE2110_SCHINKEL-WUELLNERSTR\GE0020_LUFT-RAUMFAHRT\1320\GRUNDRISS\DWG			
Modell-Name:	Plotttitelabelle:	Planart:	
XA_U2_DWG	NRW_SW-100.stb	Bestand(X)	
Layout-Name:	Gezeichnet:	Fachbereich:	
A970x420_M100	2019-06-24/KOU	(A) Hochbau	
xRef	Bild:	Bestand am:	Blatt-Nr.:
		12.11.2024	01
			Maßstab:
			1:100
			Blattgröße:
			Benutzerdefiniert (970x420)mm
			Plottdatum:
			18 Juni 2025 13:54
			Index
			07

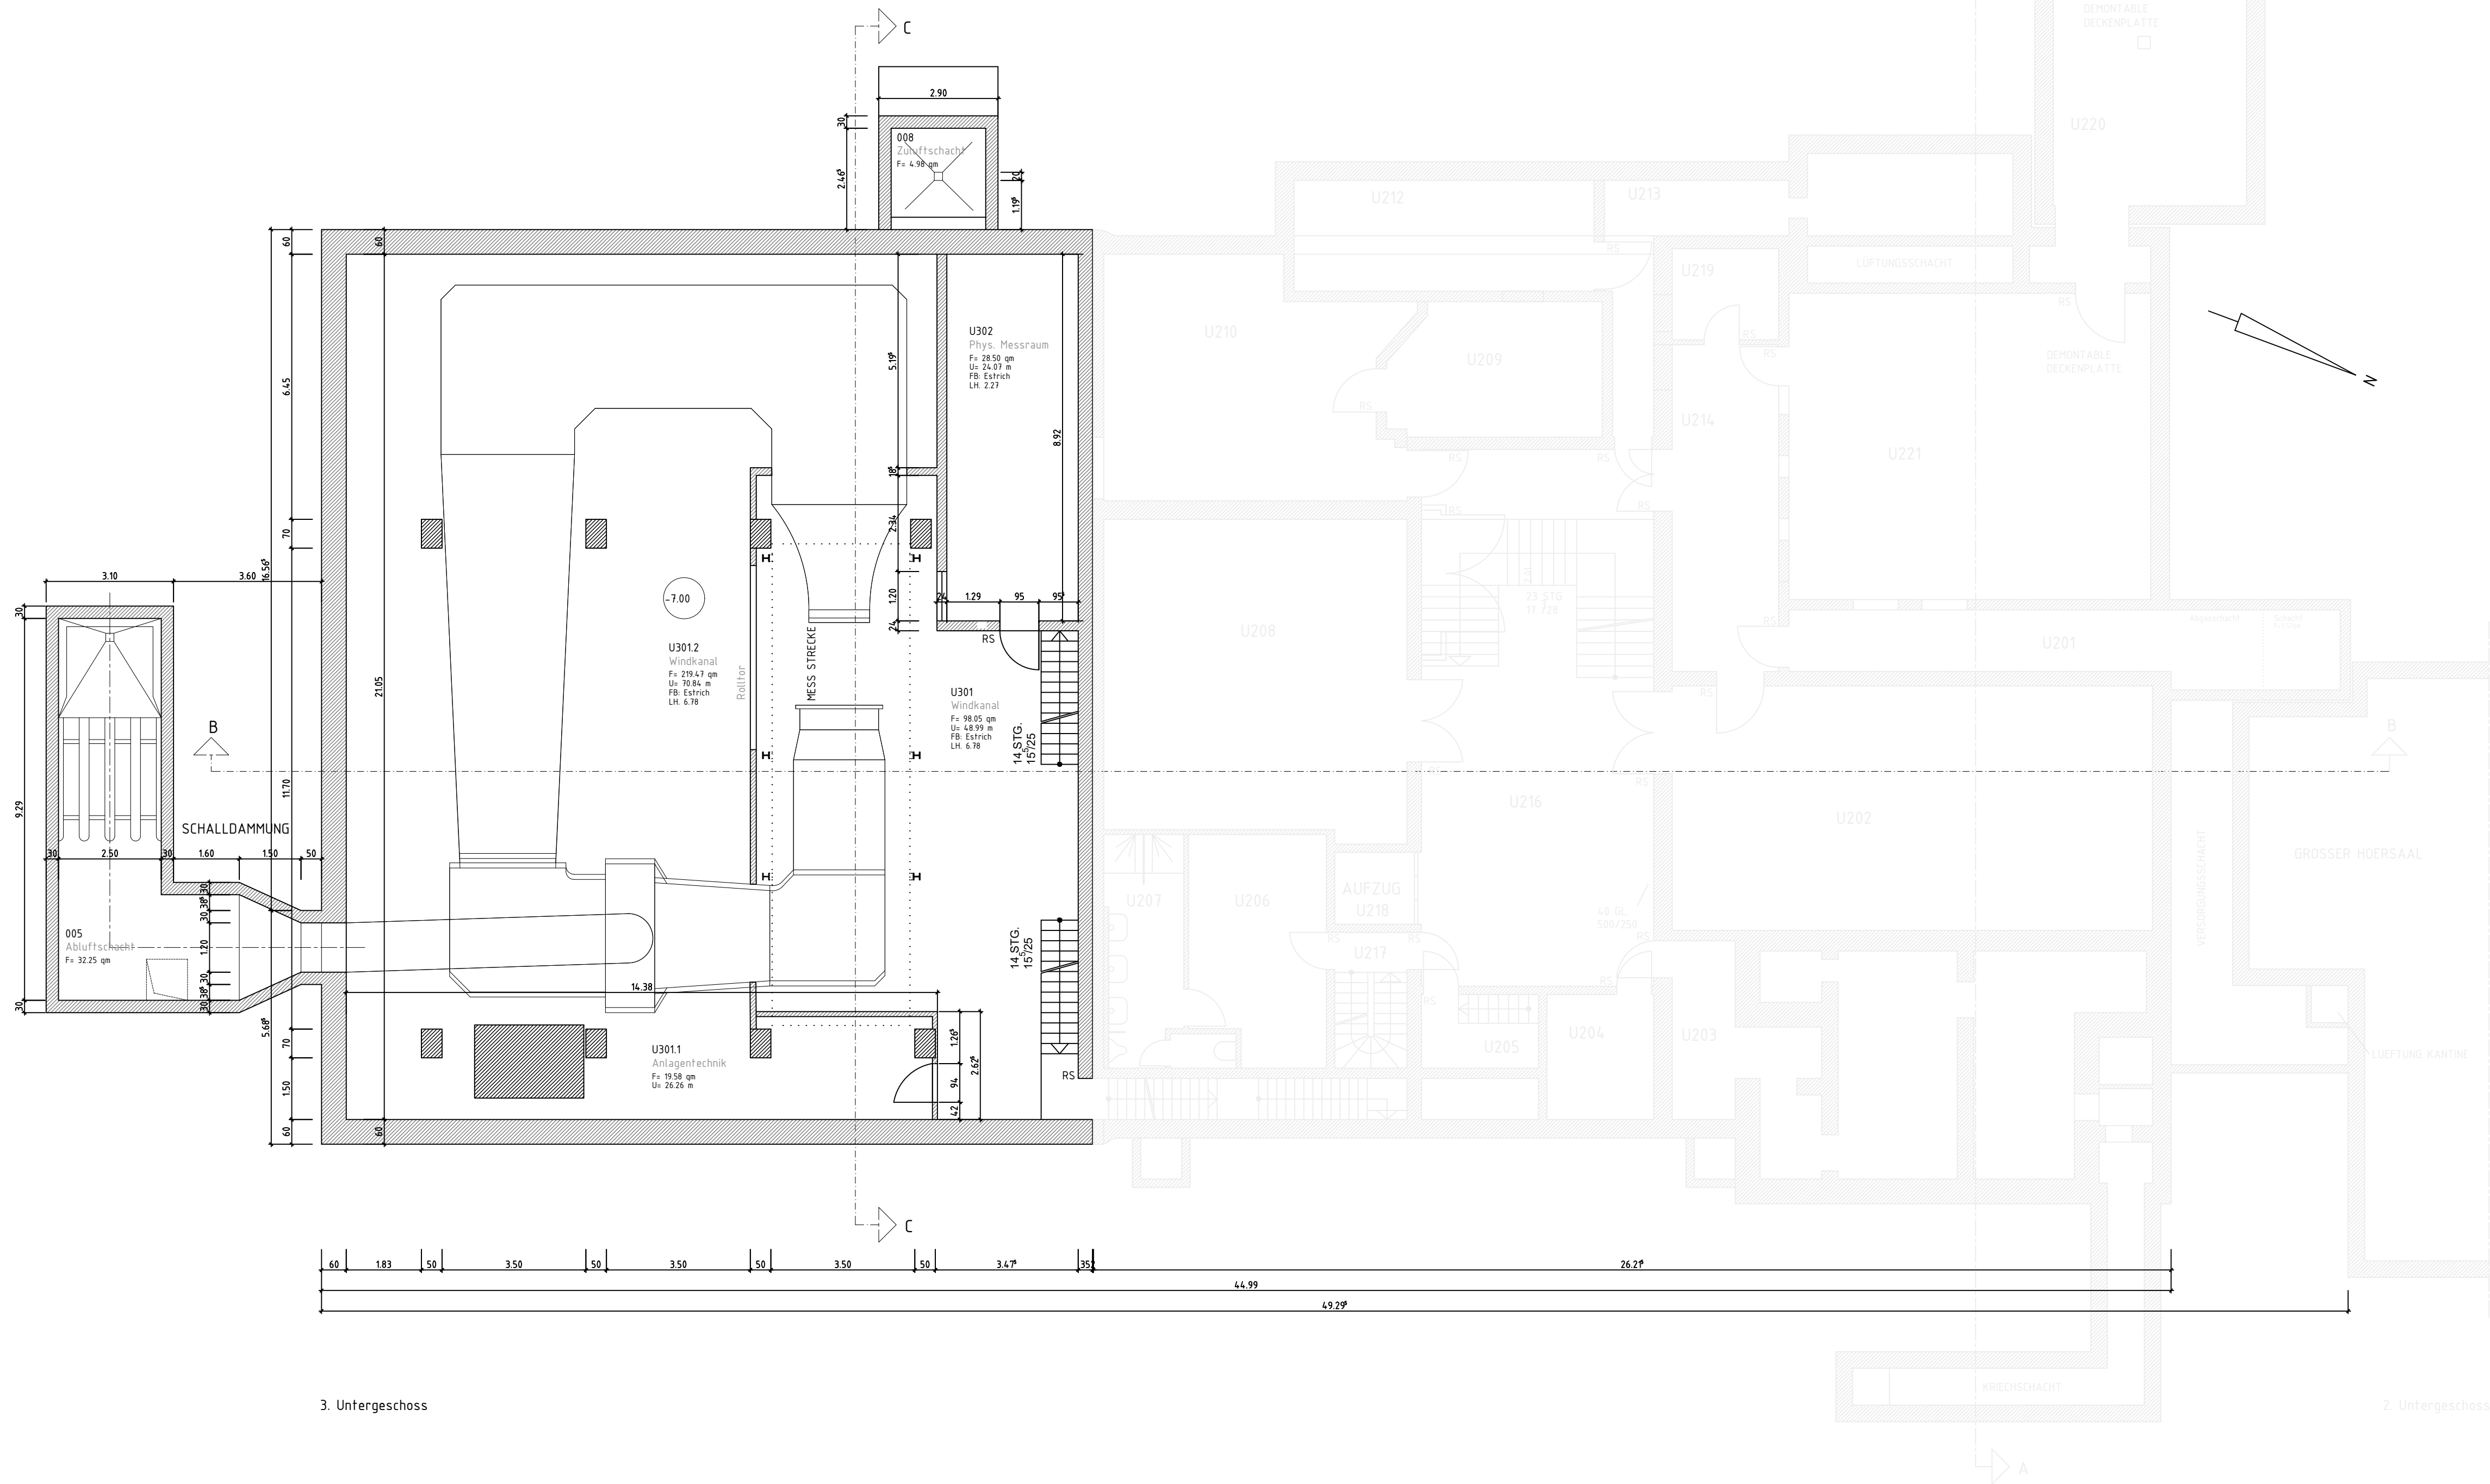

				10
				09
				08
				07
20.06.2025	LAMA	U. Maurer	Wände angep./ Fundament erg. (U301.1)/ Podest erg.	06
10.06.2025	LAMA	U. Maurer	Öffnung in Raum U302 zu Raum U210 entfernt	05
06.06.2025	MABl		U201: Trennwand ergänzt; Schächte beschriftet	04
14.11.2024	KET		Raum U301.1 und 301.2 ergänzt	03
11.07.2022	KET	KET	Vermaßung angepasst	02
26.06.2019	KOU	KOU	Revi-Datenabgleich der RWTH-Dateien	01
Datum:	Bearbeiter(in):	geprüft:	Vermerk:	Index:

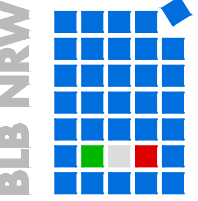

**Bau- und Liegenschaftsbetrieb NRW
Aachen**

Mies-van-der-Rohe-Straße 10
D - 52074 Aachen

Telefon: +49 241 43510 - 100
Telefax: +49 241 43510 - 198
E-Mail: ac.poststelle@blb.nrw.de
Internet: www.blb.nrw.de

Nutzer / Mieter(in):

BESTANDSZEICHNUNG

Wirtschaftseinheit / Liegenschaft: **RWTH Aachen**
Wirtschaftseinheitsnummer: **WE2110**
Objekt/Bauwerk/Gebäude: **Hauptgebäude Schinkelstr./Templergraben**
GE0020(RWTH:1320)
Objekt-/Bauwerks-/Gebäude-Nr.: **Luft- und Raumfahrt**
Objekt-/Bauwerks-/Gebäudebezeichnung: **Wüllnerstrasse 7, 52062 Aachen**

Planbezeichnung/Darstellung		Bauteil / Trakt:	
Grundriss		Geschoss /	
3. Untergeschoss		Anlage: U3	
Planschlüssel		Planinhalt: Grundriss	

Dateipfad: \\Bib\dfs\AC\DATEN\Bestand\WE2110_SCHINKEL-WUELLNERSTR\GE0020_LUFT-RAUMFAHRT\1320\GRUNDRISSE\DWG			
Modell-Name: XA_U3.DWG		Plottstiltabelle: NRW_SW-100.stb	
Layout-Name: A970x420_M100		Planart: Bestand(X)	
Gezeichnet: 2019-06-24/KOU		Fachbereich: (A) Hochbau	
Blatt-Nr.: 01		Maßstab: 1:100	
Blattgröße: Benutzerdefiniert (970x420)mm		Index	
Plottdatum: 20 Juni 2025 10:42		06	