


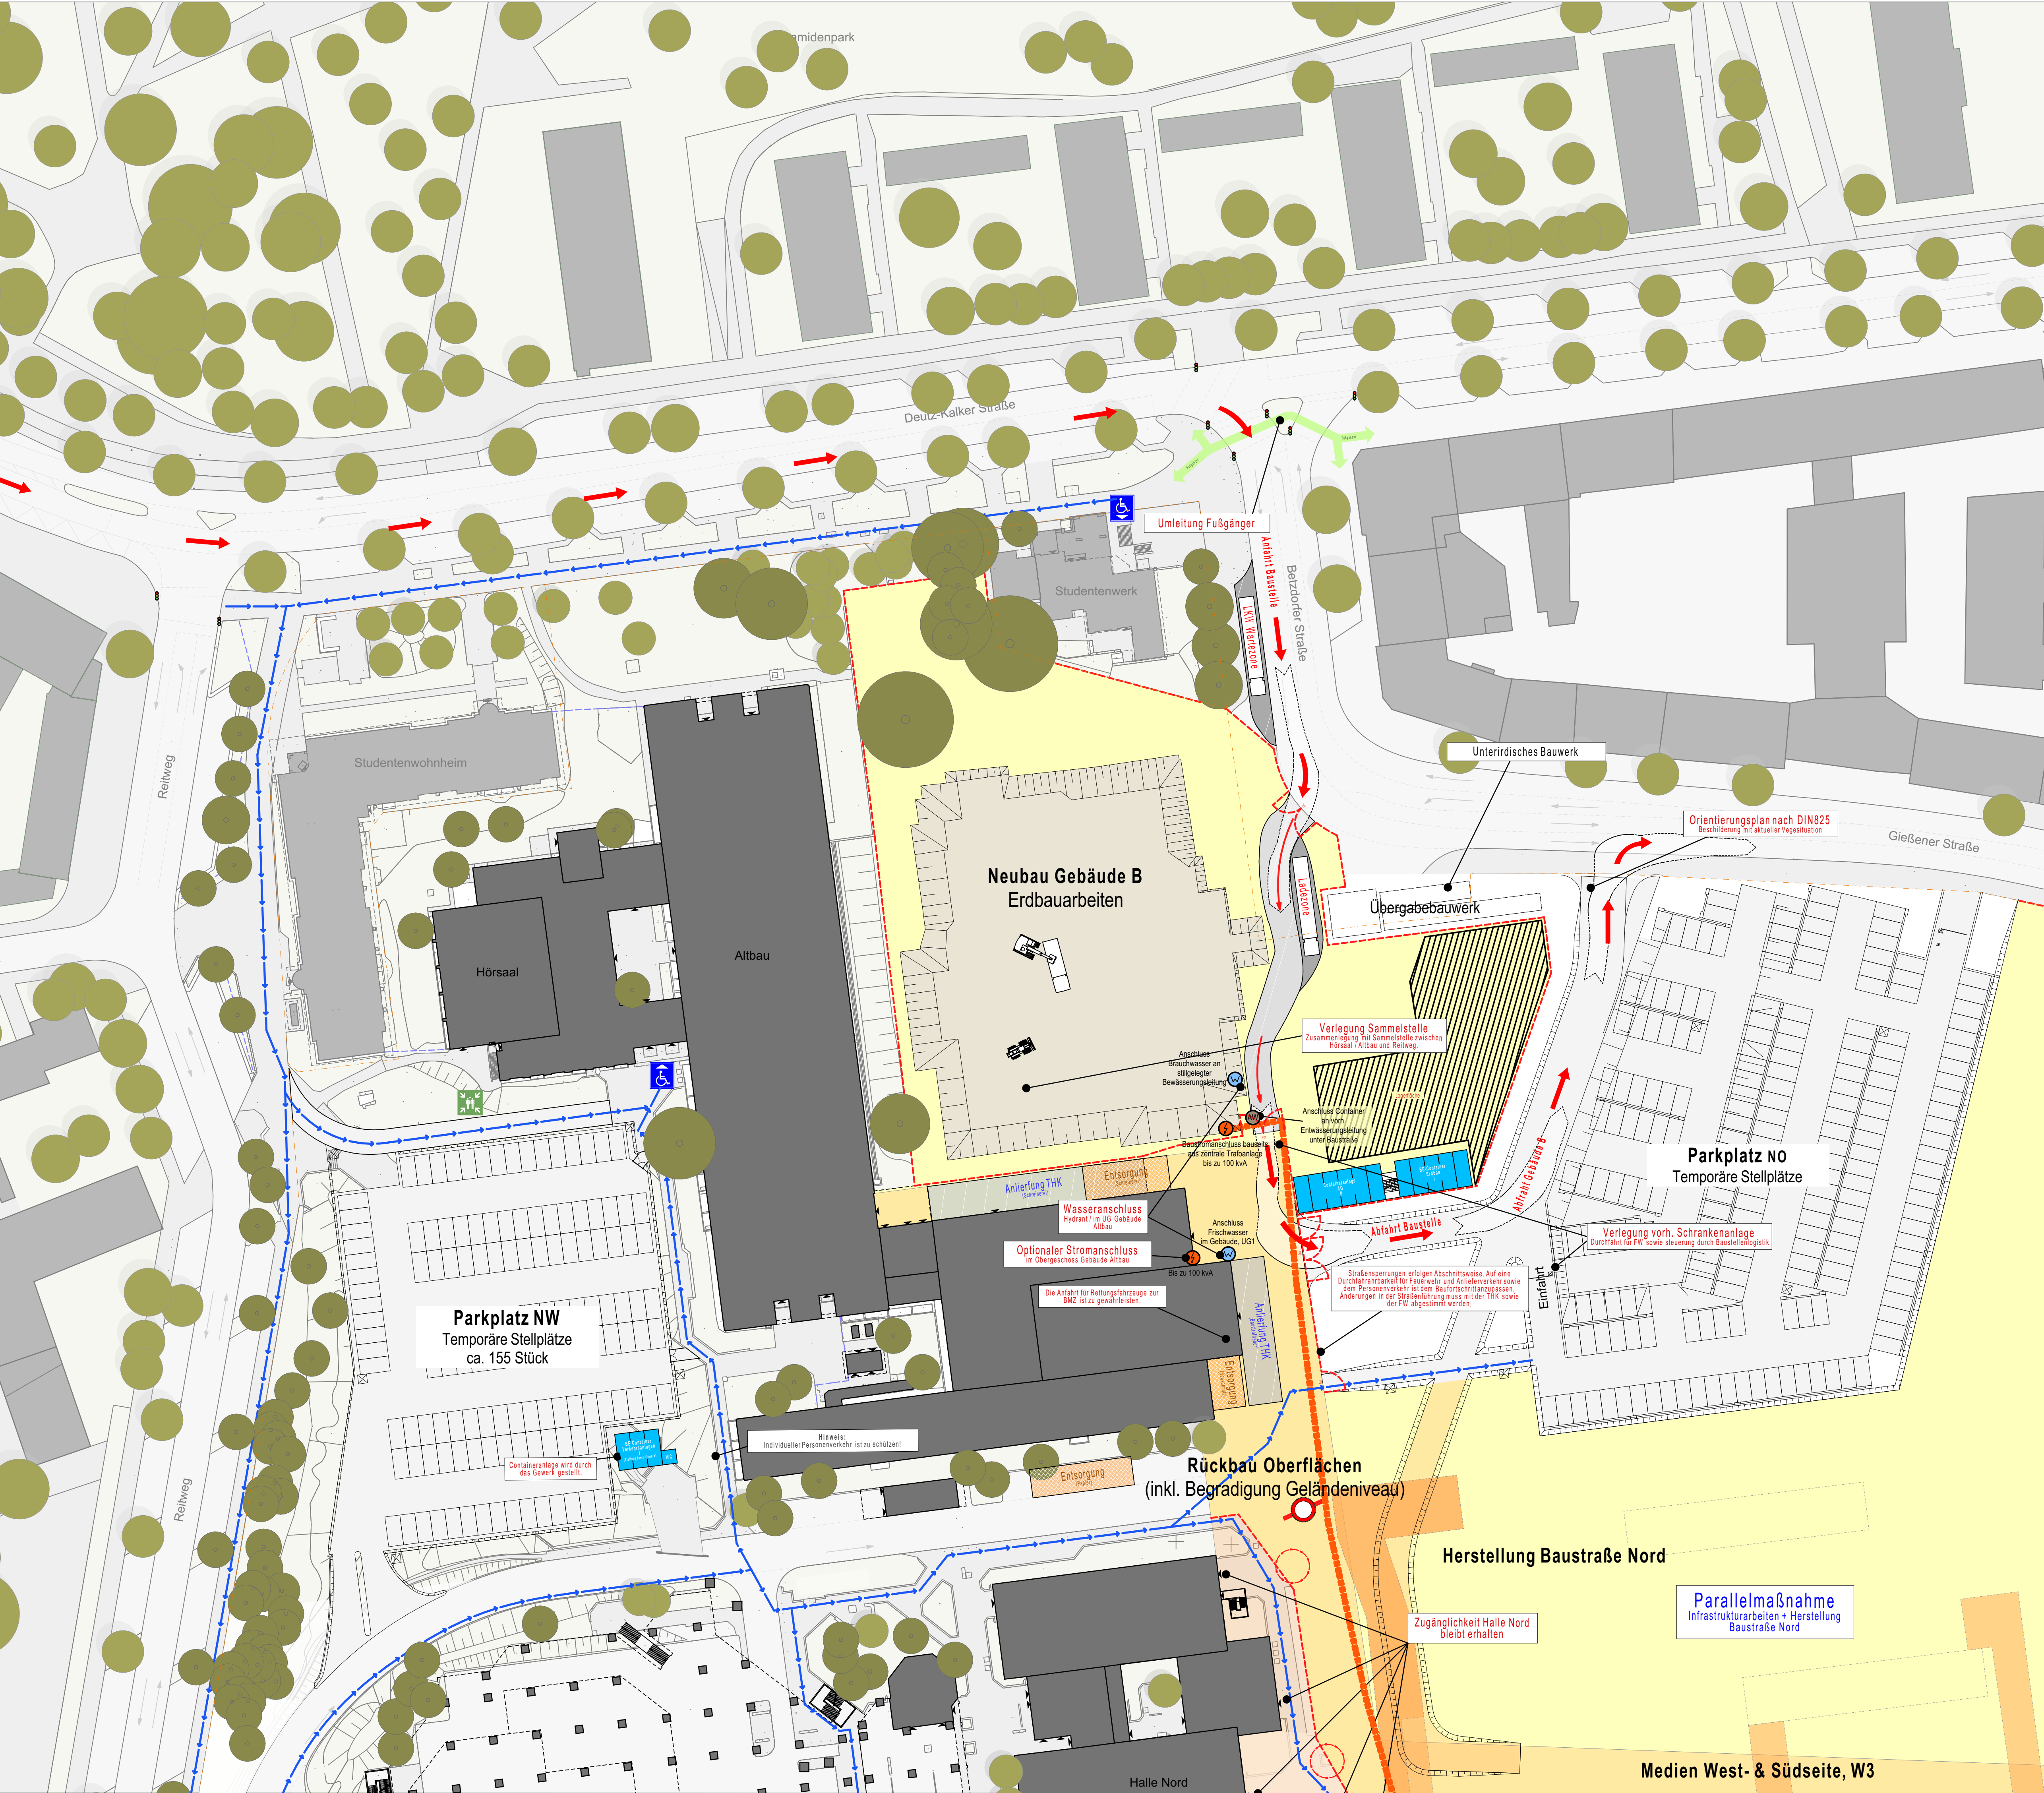


Legende

Erläuterung der Phase 1
Gebäude B - Baugrube:

- Flurstücksgrenzen
- Bauzaun
- Baustelleneinrichtungsfläche
- "Baustraße"
- Ladezone
- Baustellencontainer
- Lagerfläche
- Ertüchtigung Oberflächen / Außenanlagen
- Infrastrukturelle Maßnahmen
- Bestehende Bäume
- Rückbau Baumbestand
- Barrierefreie Wegeführung
- Anschlusspunkt Wasser
- Anschlusspunkt Abwasser
- Anschlusspunkt Strom
- Baustromtrasse

Bemessungsfahrzeug Sattelzug, 40t:

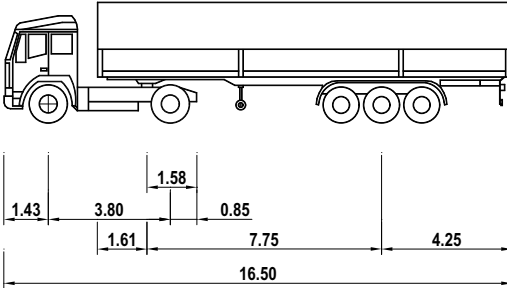

Es ist zu prüfen, ob der Bestandsuntergrund eine ausreichend hohe Tragfähigkeit für die temporäre Baustraße aufweist. Die entsprechenden Belastungen und die Nutzungsdauer sind zu berücksichtigen. Bei Nichtgewährleistung der Tragfähigkeit sind entsprechende Verbesserungsmaßnahmen durchzuführen.


Barrierefreie Wegeführung

- Kurze Wegeverbindungen sind, auch temporär, während der Baumaßnahmen stets zu gewährleisten
- Auf eine entsprechende Untergrundbeschaffenheit, auch belastbar für Rollstühle mit bis zu ca. 150 KG (Leergewicht), ist zu achten. Bordsteinkanten sind entsprechend auszubilden.


Phasenverzeichnis

PH1	PH2	PH3	PH4	PH5	PH6
-----	-----	-----	-----	-----	-----

* Gemäß Terminplan 20240323_BP_V_TP_GPInfra

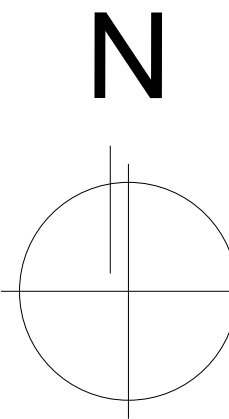

Index Datum Gez. Änderung		BLB NRW	
Bau- und Liegenschaftsbetrieb NRW Köln		Domstraße 55-73 D - 50668 Köln Telefon: +49 221 35660 - 0 Telefax: +49 221 35660 - 999 E-Mail: k.poststelle@blb.nrw.de Internet: www.blb.nrw.de	
Projekt: 10-12-2034-18-002 SAP-Projekt-Nummer Wirtschaftseinheit / Liegenschaft: WE2034 Wirtschaftseinheitsnummer Objekt/Bauwerk/Gebäude		Technische Hochschule Köln Campus Deutz Infrastruktur Technische Hochschule Köln Betzdorfer Str. 2 Wirtschaftseinheits- / Liegenschaftsbezeichnung Infrastruktur	
Objekt/Bauwerks-/Gebäude-Nr.		Objekt/Bauwerks-/Gebäudebezeichnung	
Planbezeichnung/Darstellung Baustellenlogistikphasenpläne		Bauzeit / Trakt Infrastruktur	
Planstichkessel 2034-1-XXX-01-...-LA_GE-...-Bau-logistik-02-...		Geschoss / Anlage Außenanlage	
Planinhalt Lageplan (LA)		Planart Entwurfsplan	
Delegiert: Modell-Name: 2034-1-XXX-01-...-LA_GE-...-Bau-logistik-02-... Layout-Name: 2034-1-XXX-01-...-LA_GE-...-Bau-logistik-02-... Virt: ... Sk: ...		Plotsymbol: Gezeichnet: AKU Bestand am:	
Fachbereich: TGA (FHZ)		Blatt-Nr.: 01 Maststab: 1:500 Blattgröße: DIN A0 (841x1189) Revisionsdatum: 17.01.2025	
Index N			

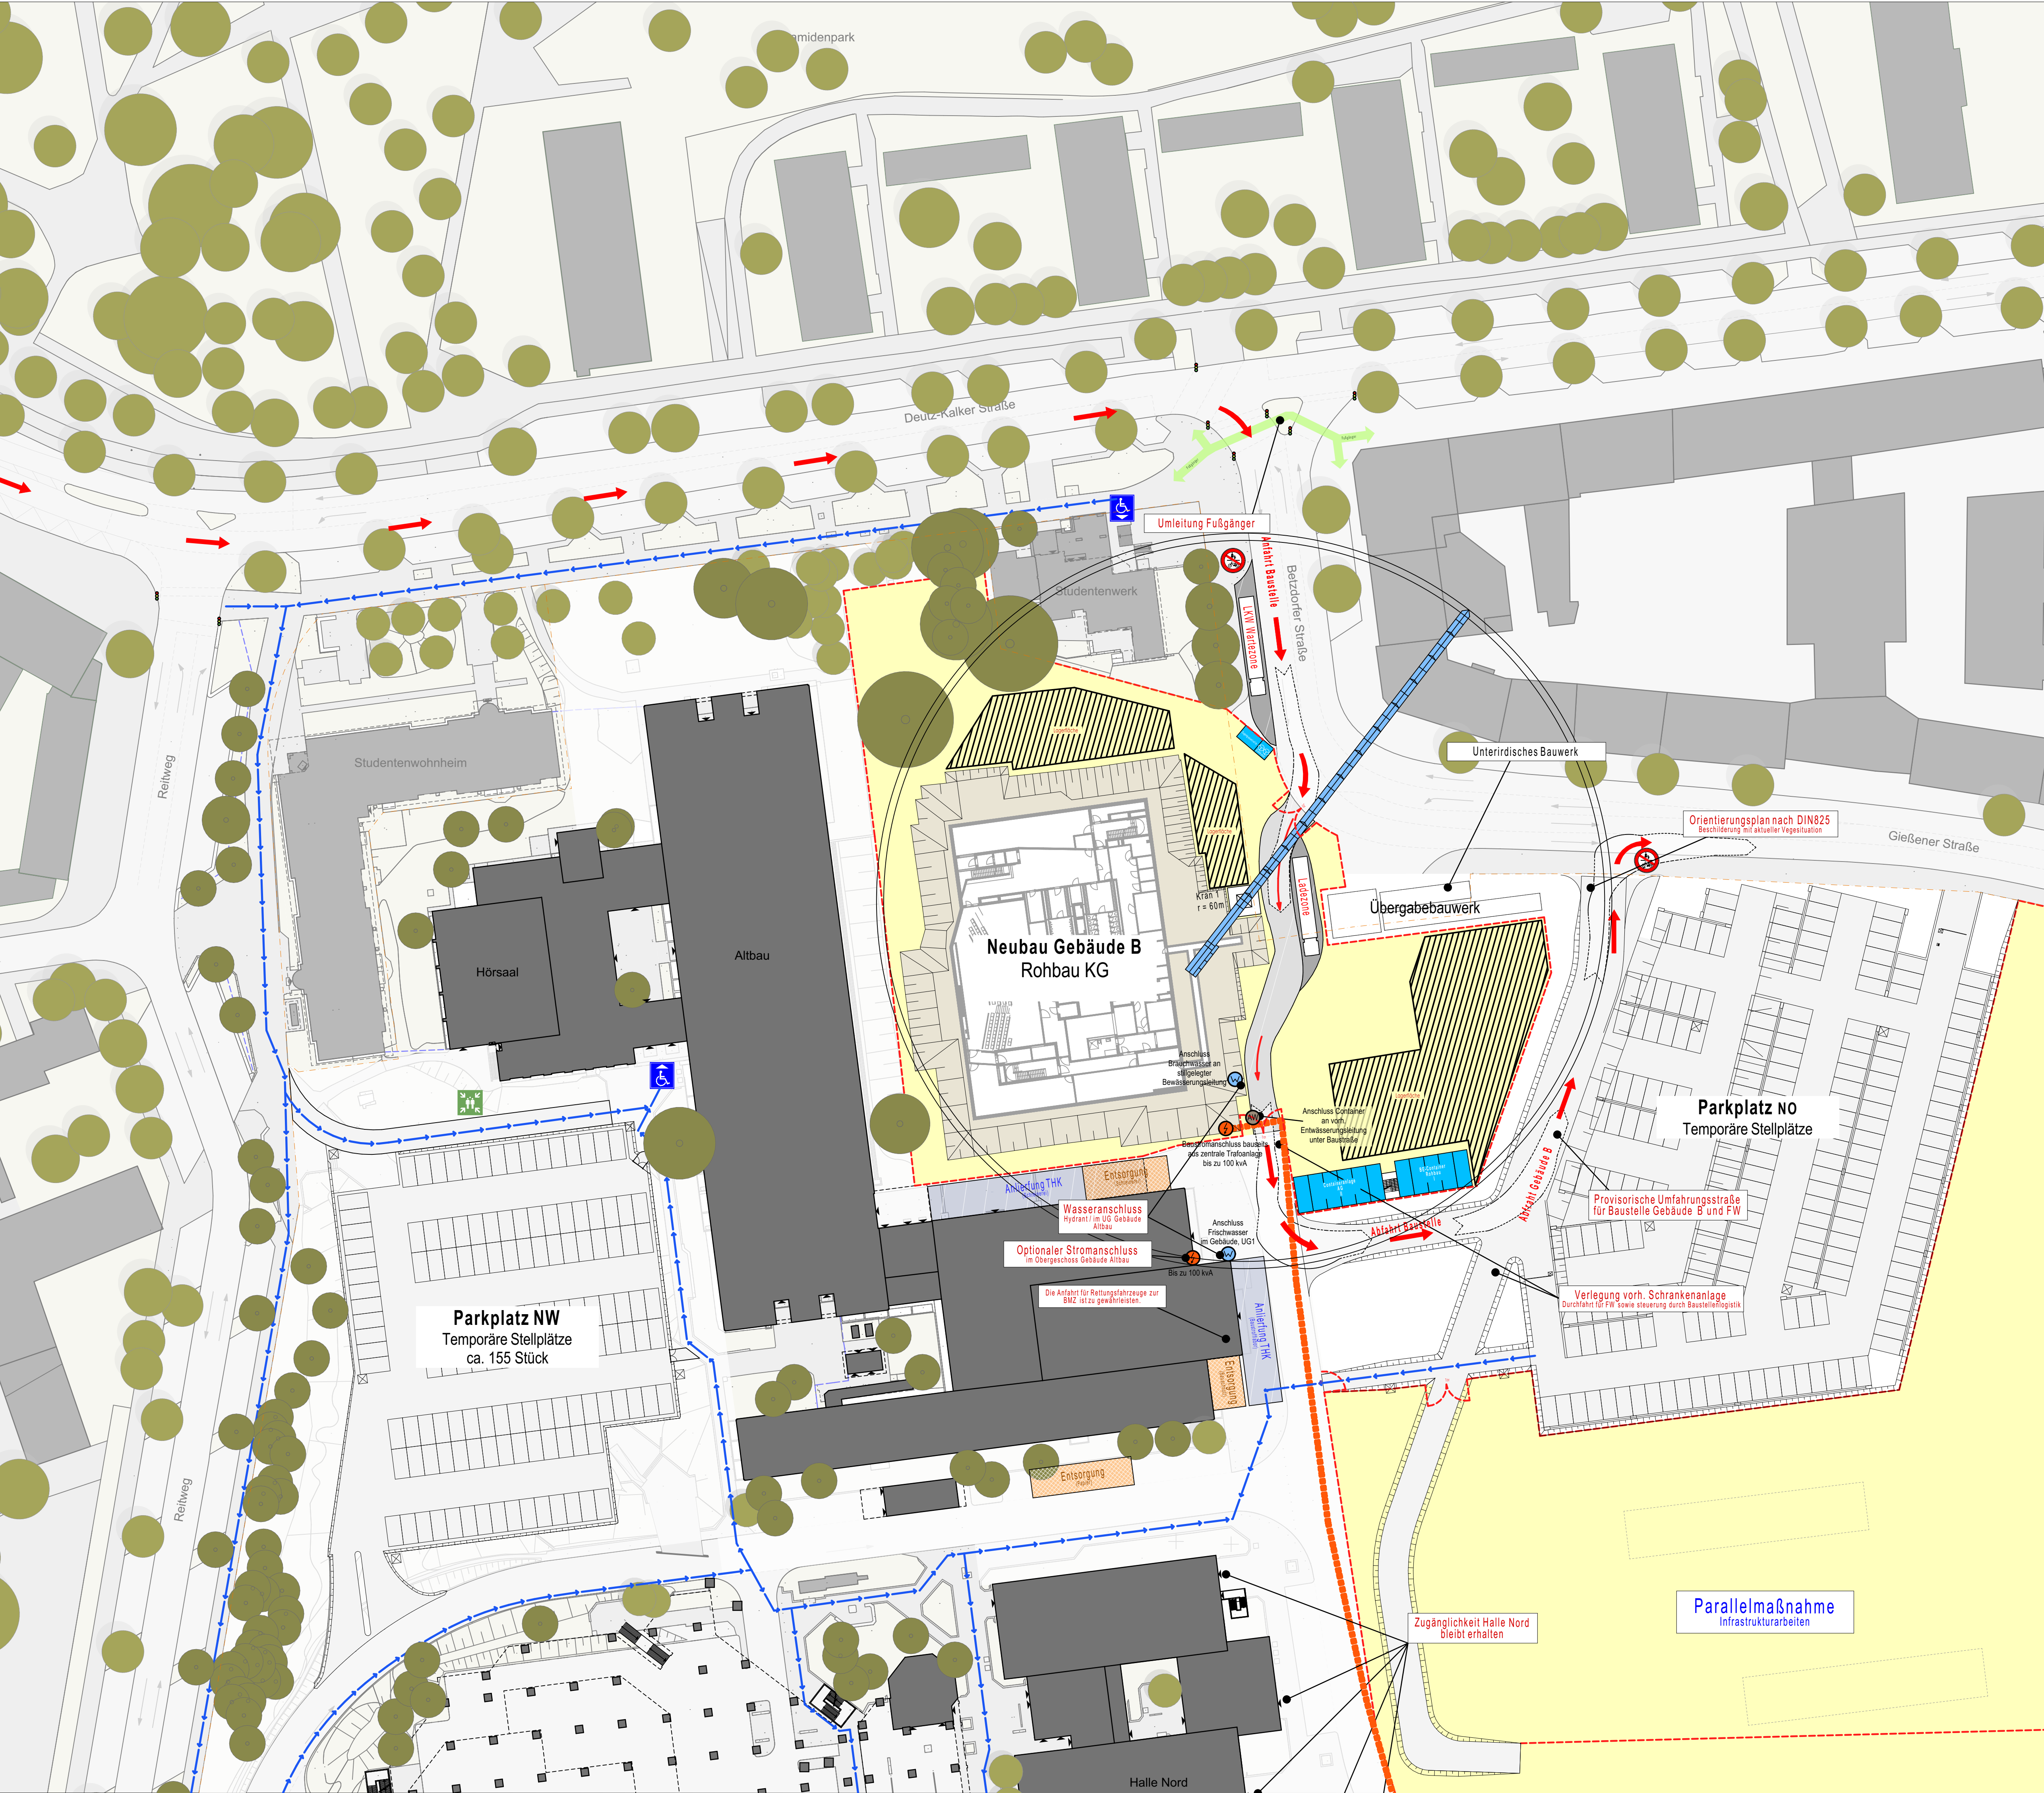


Legende

Erläuterung der Phase 2
Gebäude B - Rohbau KG:

- Flurstücksgrenzen
- Bauzaun
- Baustelleneinrichtungsfläche
- "Baustraße"
- Ladezone
- Baustellencontainer
- Lagerfläche
- Ertüchtigung Oberflächen / Außenanlagen
- Infrastrukturelle Maßnahmen
- Bestehende Bäume
- Rückbau Baumbestand
- Barrierefreie Wegeführung
- Anschlusspunkt Wasser
- Anschlusspunkt Abwasser
- Anschlusspunkt Strom
- Baustromtrasse

Bemessungsfahrzeug Sattelzug, 40t:

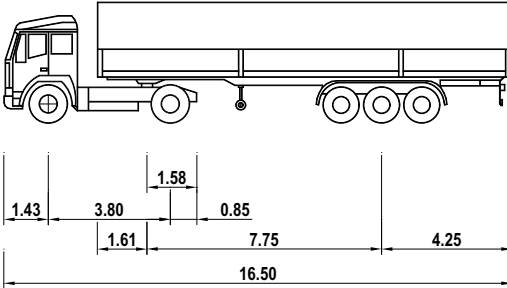

Es ist zu prüfen, ob der Bestandsuntergrund eine ausreichend hohe Tragfähigkeit für die temporäre Baustraße aufweist. Die entsprechenden Belastungen und die Nutzungsdauer sind zu berücksichtigen. Bei Nichtgewährleistung der Tragfähigkeit sind entsprechende Verbesserungsmaßnahmen durchzuführen.

Barrierefreie Wegeführung

- Kurze Wegeverbindungen sind, auch temporär, während der Baumaßnahmen stets zu gewährleisten
- Auf eine entsprechende Untergrundbeschaffenheit, auch belastbar für Rollstühle mit bis zu ca. 150 KG (Leergewicht), ist zu achten. Bordsteinkanten sind entsprechend auszubilden.

Phasenverzeichnis

PH1 PH2 PH3 PH4 PH5 PH6

* Gemäß Terminplan 20240323_BP_V_TP_GPInfra

5m 10m 20m 25m

Index Datum Gez. Änderung


Bau- und Liegenschaftsbetrieb NRW
Köln

Bauher(in):
Bau- und Liegenschaftsbetrieb NRW Köln

Nutzer / Mieter(in):
Technische Hochschule Köln

Domstraße 55-73
D - 50668 Köln
Telefon: +49 221 35660 - 0
Telefax: +49 221 35660 - 999
E-Mail: k.poststelle@blb.nrw.de
Internet: www.blb.nrw.de

Projekt: 10-12-2034-18-002 SAP-Projekt-Nummer Wirtschaftseinheit / Liegenschaft: WE2034 Wirtschaftseinheitsnummer Objekt/Bauwerk/Gebäude		Technische Hochschule Köln Campus Deutz Infrastruktur Projektbeschreibung Technische Hochschule Köln Betzdorfer Str. 2 Liegenschaftsbezeichnung Infrastruktur	
Objekt/Bauwerks-/Gebäude-Nr.		Objekt/Bauwerks-/Gebäudebezeichnung	
Planbezeichnung/Darstellung Baustelleneinrichtungsphasenpläne		Bauzeit / Trakt Infrastruktur	
Planstichkessel 2034-XXX_6_---LA_GE_---Bau-logistik_02_---		Geschoss / Anlage Außenanlage	
Planinhalt Lageplan (LA)		Planinhalt Lageplan (LA)	
Delegiert: Modell-Name: 2034-XXX_6_---LA_GE_---Bau-logistik_02_--- Layout-Name: 2034-XXX_6_---LA_GE_---Bau-logistik_02_---		Plattstichkessel: Gezeichnet: AKU Bestand am:	
Planart: Entwurfsplan TGA (FHZ)		Blatt-Nr.: 01 Maststab: 1:500 Datum: 17.01.2025	
Index N			

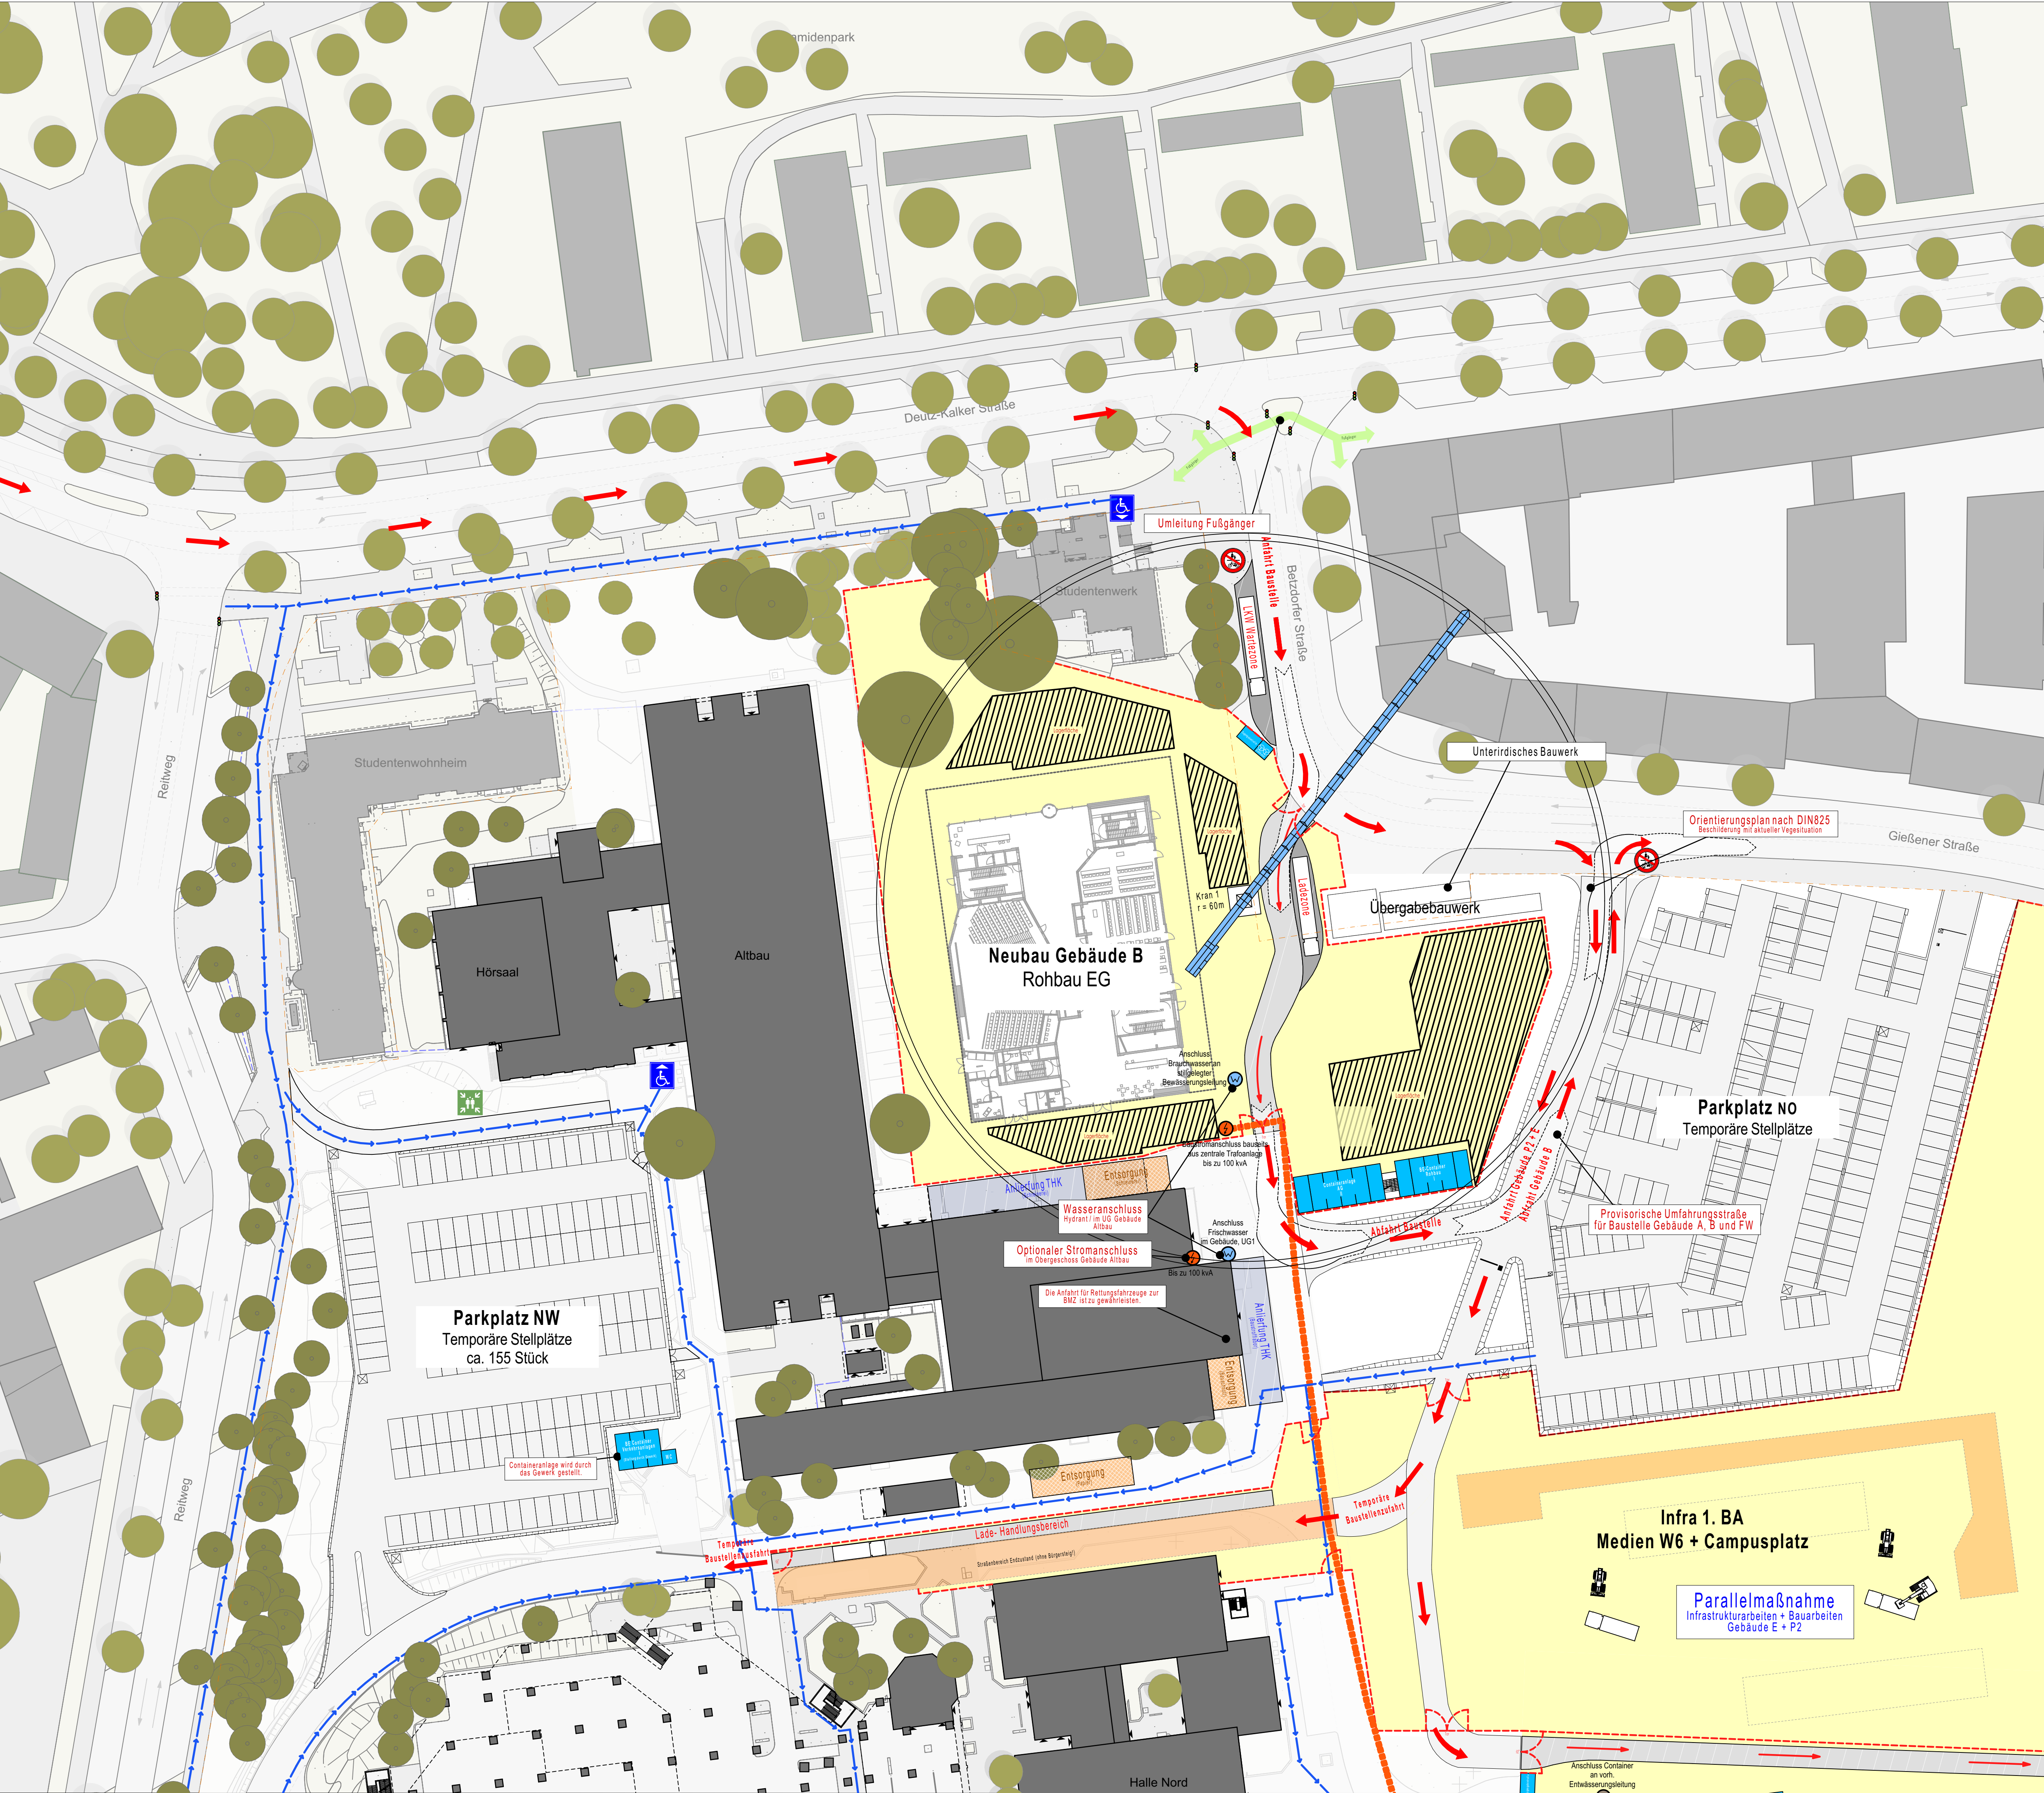


Legende

Erläuterung der Phase 3
Gebäude B - Rohbau EG:

- Flurstücksgrenzen
- Bauzaun
- Baustelleneinrichtungsfläche
- "Baustraße"
- Ladezone
- Baustellencontainer
- Lagerfläche
- Ertüchtigung Oberflächen / Außenanlagen
- Infrastrukturelle Maßnahmen
- Bestehende Bäume
- Rückbau Baumbestand
- Barrierefreie Wegeführung
- Anschlusspunkt Wasser
- Anschlusspunkt Abwasser
- Anschlusspunkt Strom
- Baustromtrasse

Bemessungsfahrzeug Sattelzug, 40t:

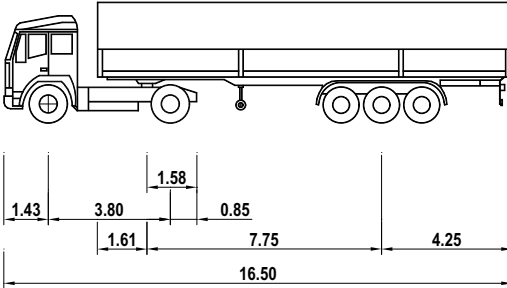


Es ist zu prüfen, ob der Bestandsuntergrund eine ausreichend hohe Tragfähigkeit für die temporäre Baustraße aufweist. Die entsprechenden Belastungen und die Nutzungsdauer sind zu berücksichtigen. Bei Nichtgewährleistung der Tragfähigkeit sind entsprechende Verbesserungsmaßnahmen durchzuführen.

Barrierefreie Wegeführung
- Kurze Wegeverbindungen sind, auch temporär, während der Baumaßnahmen stets zu gewährleisten
- Auf eine entsprechende Untergrundbeschaffenheit, auch belastbar für Rollstühle mit bis zu ca. 150 KG (Leergewicht), ist zu achten. Bordsteinkanten sind entsprechend auszubilden.

Phasenverzeichnis

- PH1
- PH2
- PH3
- PH4
- PH5
- PH6

* Gemäß Terminplan 20240323_BP_V_TP_GPinfra

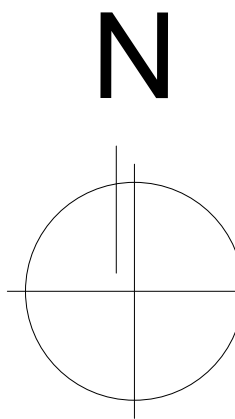

Index Datum Gez. Änderung

Bauher(in): Bau- und Liegenschaftsbetrieb NRW Köln
Nutzer / Mieter(in): Technische Hochschule Köln


Bau- und Liegenschaftsbetrieb NRW
Köln

Domstraße 55-73
D - 50668 Köln
Telefon: +49 221 35660 - 0
Telefax: +49 221 35660 - 999
E-Mail: k.poststelle@blb.nrw.de
Internet: www.blb.nrw.de

Projekt: 10-12-2034-18-002 SAP-Projekt-Nummer Wirtschaftseinheit / Liegenschaft: WE2034 Wirtschaftseinheitsnummer Objekt/Bauwerk/Gebäude	Technische Hochschule Köln Campus Deutz Infrastruktur Projektbeschreibung Technische Hochschule Köln Betzdorfer Str. 2 Wirtschaftseinheits- / Liegenschaftsbezeichnung Infrastruktur
Objekt/Bauwerks-/Gebäude-Nr.	Objekt/Bauwerks-/Gebäudebezeichnung

Planbezeichnung/Darstellung: Baustellenlogistikphasenpläne Gebäude B - Rohbau EG	Bauzel / Trakt: Infrastruktur
Planstempel: 2034-XXX-6-...-LA_GE-...-Bau-logistik_-02_-...	Geschoss / Anlage: Außenanlage
Planinhalt: Lageplan (LA)	Planinhalt: Lageplan (LA)

Modell-Name: 2034-XXX-6-...-LA_GE-...-Bau-logistik_-...	Plotsymbol: AKU	Planart: Entwurfsplan
Layout-Name: 2034-XXX-6-...-LA_GE-...-Bau-logistik_-...	Gezeichnet: AKU	Fachbereich: TGA (FHZ)
Von: ...	Bestand am: ...	Bla-Nr.: 01
		Maßstab: 1:500
		Blattgröße: DIN A0 (841x1189)
		Revisions- 17.01.2025
		Index N

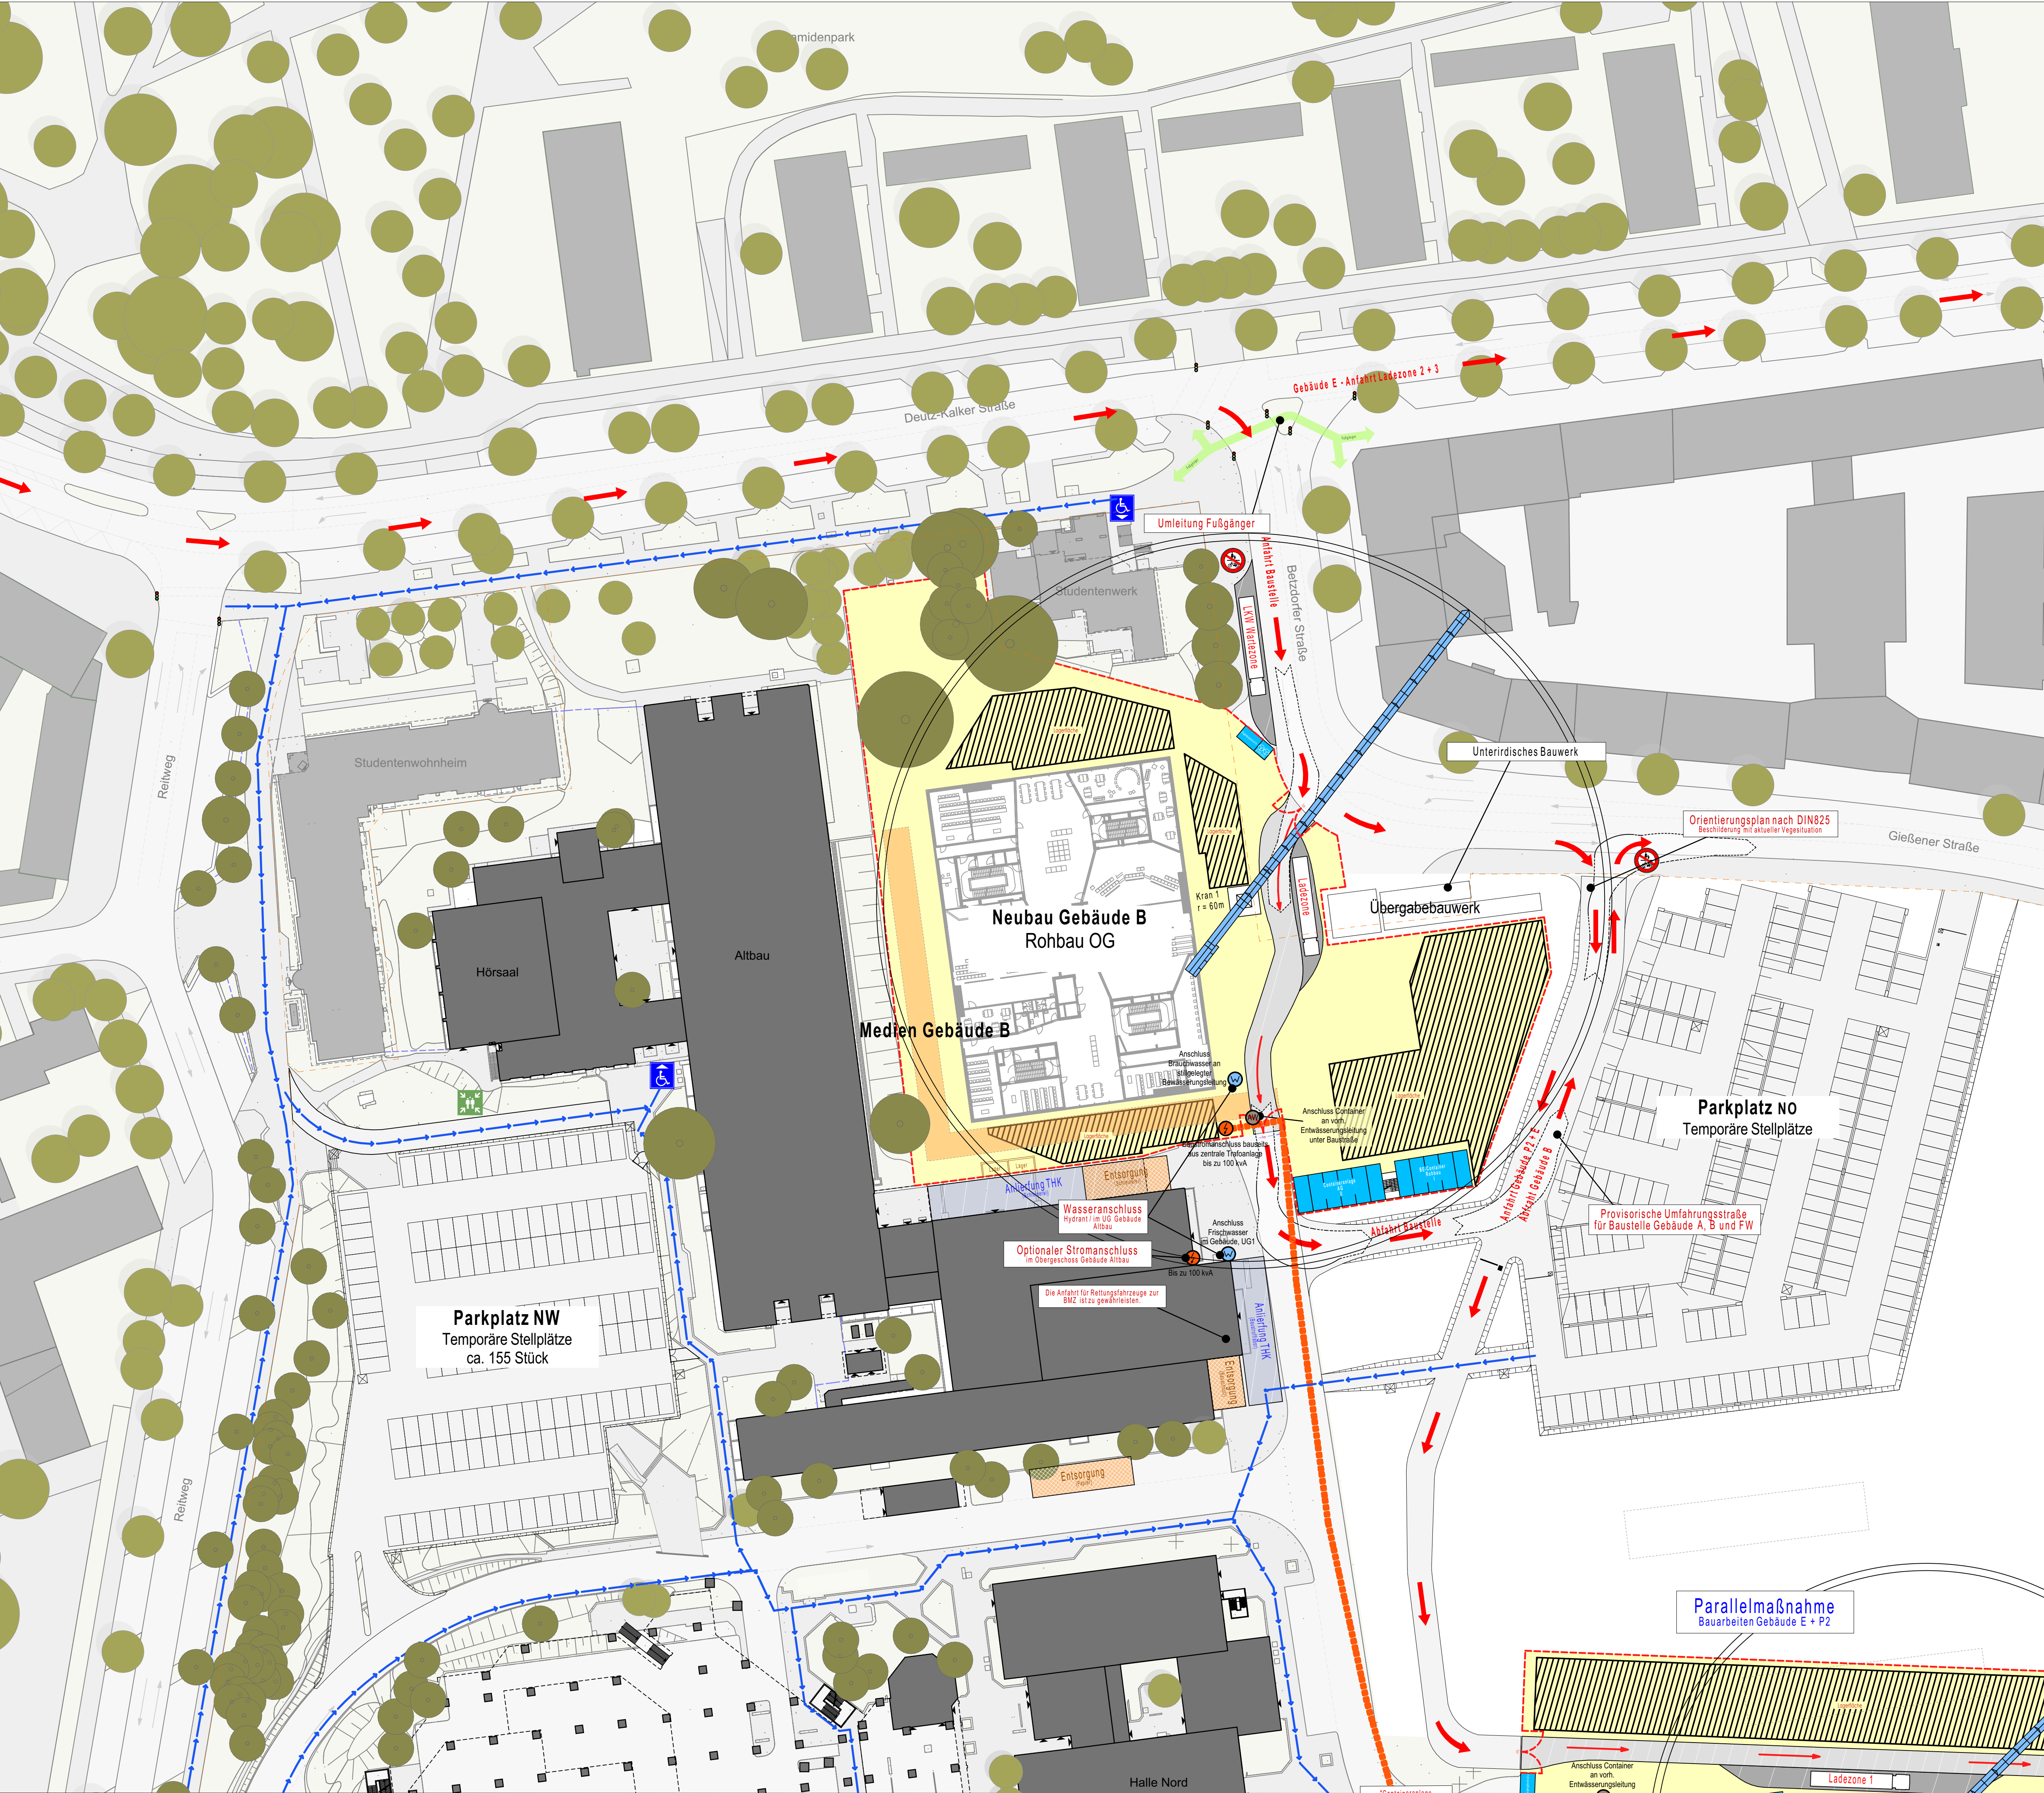


Legende

Erläuterung der Phase 4
Gebäude B - Rohbau OG:

- Flurstücksgrenzen
- Bauzaun
- Baustelleneinrichtungsfläche
- "Baustraße"
- Ladezone
- Baustellencontainer
- Lagerfläche
- Ertüchtigung Oberflächen / Außenanlagen
- Infrastrukturelle Maßnahmen
- Bestehende Bäume
- Rückbau Baumbestand
- Barrierefreie Wegeführung
- Anschlusspunkt Wasser
- Anschlusspunkt Abwasser
- Anschlusspunkt Strom
- Baustromtrasse

Bemessungsfahrzeug Sattelzug, 40t:

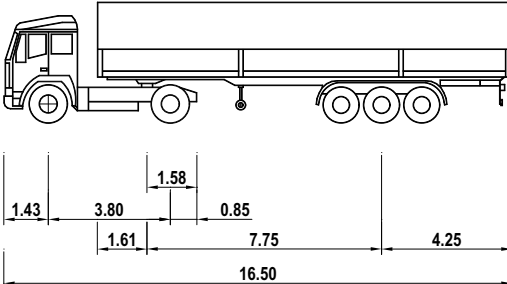

Es ist zu prüfen, ob der Bestandsuntergrund eine ausreichend hohe Tragfähigkeit für die temporäre Baustraße aufweist. Die entsprechenden Belastungen und die Nutzungsdauer sind zu berücksichtigen. Bei Nichtgewährleistung der Tragfähigkeit sind entsprechende Verbesserungsmaßnahmen durchzuführen.


Barrierefreie Wegeführung
- Kurze Wegeverbindungen sind, auch temporär, während der Baumaßnahmen stets zu gewährleisten
- Auf eine entsprechende Untergrundbeschaffenheit, auch belastbar für Rollstühle mit bis zu ca. 150 KG (Leergewicht), ist zu achten. Bordsteinkanten sind entsprechend auszubilden.

Phasenverzeichnis

PH1 PH2 PH3 **PH4** PH5 PH6

* Gemäß Terminplan 20240323_BP_V_TP_GPinfra

5m 10m 20m 25m

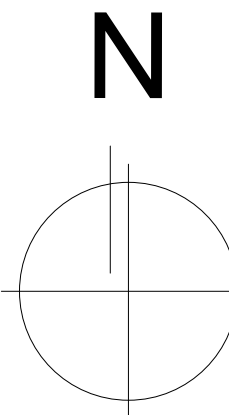

Index Datum Gez. Änderung

Bauher(in):
Bau- und Liegenschaftsbetrieb NRW Köln

Nutzer / Mieter(in):
Technische Hochschule Köln

BLB NRW

Bau- und Liegenschaftsbetrieb NRW
Köln

Domstraße 55-73
D - 50668 Köln
Telefon: +49 221 35660 - 0
Telefax: +49 221 35660 - 999
E-Mail: k.poststelle@blb.nrw.de
Internet: www.blb.nrw.de

Projekt:
10-12-2034-18-002
SAP-Projekt-Nummer
Wirtschaftseinheit / Liegenschaft:
WE2034
Wirtschaftseinheitsnummer
Objekt/Bauwerk/Gebäude

Technische Hochschule Köln Campus Deutz
Infrastruktur
Technische Hochschule Köln
Betzdorfer Str. 2
Infrastruktur


Planbezeichnung/Darstellung:
Baustellenlogistikphasenpläne
Gebäude B - Rohbau OG

Bauzel / Trakt:
Infrastruktur
Geschoss / Anlage:
Außenanlage
Planinhalt:
Lageplan (LA)

Delegiert:
Modell-Name:
2034-XXX_6_..._LA_GE_..._Baulogistik_02_...
Layout-Name:
2034-XXX_6_..._LA_GE_..._Baulogistik_...
Virt:

Plotsymbol:
Gezeichnet:
AKU
Bestand am:


Planart:
Entwurfsplan
TGA (FHZ)
Blatt-Nr.:
01
Mastab:
1:500
Blattgröße:
DIN A0 (841x1189)
PGSdatum:
17.01.2025
Index
N

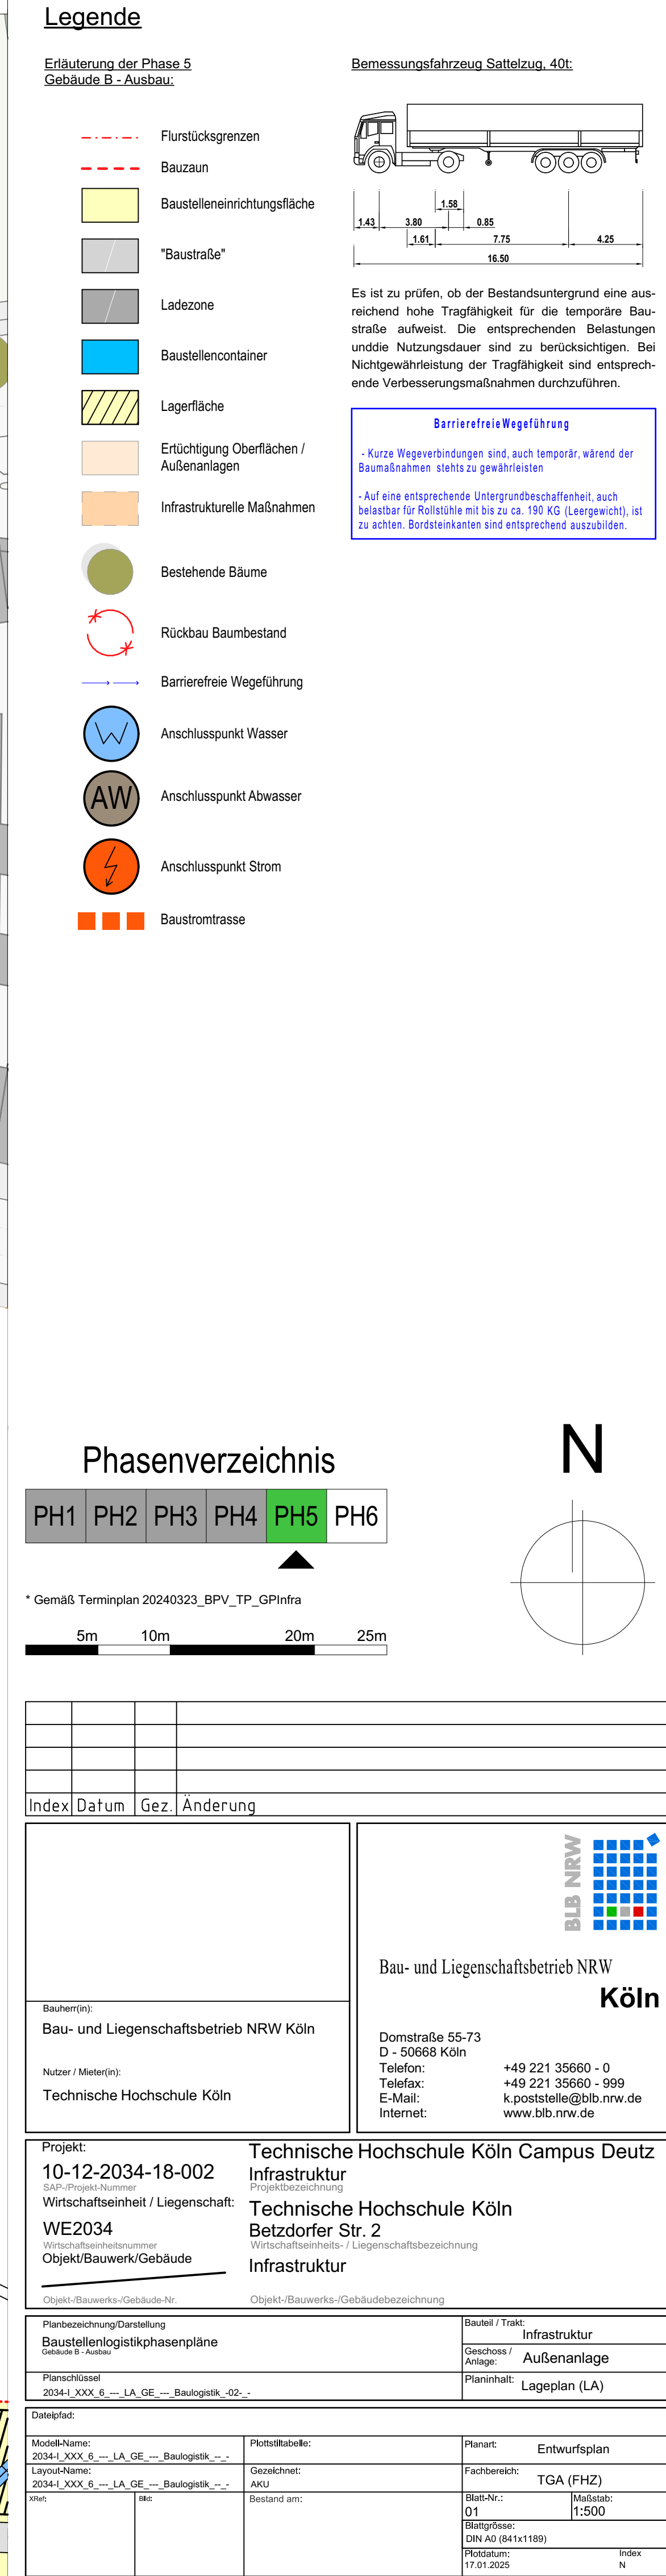



Erläuterung der Phase 6
Gebäude B - Fertigstellung

Bemessungsfahrzeug Sattelzug, 40t:

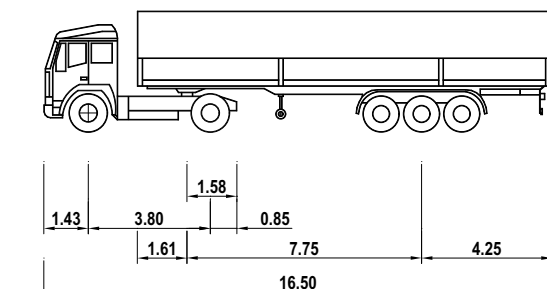

Es ist zu prüfen, ob der Bestandsuntergrund eine ausreichend hohe Tragfähigkeit für die temporäre Baustraße aufweist. Die entsprechenden Belastungen und die Nutzungsdauer sind zu berücksichtigen. Bei Nichtgewährleistung der Tragfähigkeit sind entsprechende Verbesserungsmaßnahmen durchzuführen.

Barrierefreie Wegführung

Verbindungen sind, auch temporär, während der
den stets zu gewährleisten


sprechende Untergrundbeschaffenheit, auch Rollstühle mit bis zu ca. 190 KG (Leergewicht), ist

- | | |
|---|--|
|  | Flurstücksgrenzen |
|  | Bauzaun |
|  | Baustelleneinrichtungsfläche |
|  | "Baustraße" |
|  | Ladezone |
|  | Baustellencontainer |
|  | Lagerfläche |
|  | Ertüchtigung Oberflächen
Außenanlagen |
|  | Infrastrukturelle Maßnahmen |
|  | Bestehende Bäume |
|  | Rückbau Baumbestand |
|  | Barrierefreie Wegeführung |
|  | Anschlusspunkt Wasser |
|  | Anschlusspunkt Abwasser |
|  | Anschlusspunkt Strom |
|  | Baustromtrasse |

Phasenverzeichnis

PH1	PH2	PH3	PH4	PH5	PH6
-----	-----	-----	-----	-----	-----

* Gemäß Terminplan 20240323 BPV TP GPInfra

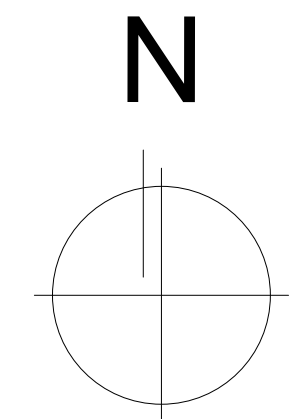

Index	Datum	Gez.	Änderung
-------	-------	------	----------

Bauher(in): Bau- und Liegenschaftsbetrieb NRW Köln Nutzer / Mieter(in): Technische Hochschule Köln	 BLB NRW Bau- und Liegenschaftsbetrieb NRW Köln Domstraße 55-73 D - 50668 Köln Telefon: +49 221 35660 - 0 Telefax: +49 221 35660 - 999 E-Mail: k.poststelle@blb.nrw.de Internet: www.blb.nrw.de
--	---

Projekt: 10-12-2034-18-002 2034: Projektcode Wirtschaftseinheit / Liegenschaft: WE2034 Wirtschaftseinheitsbezeichnung Objekt/Bauwerk/Gebäude	Technische Hochschule Köln Campus Deutz Infrastruktur Projektspezifische Bezeichnung Technische Hochschule Köln Betzdorfer Str. 2 Wirtschaftseinheits- / Liegenschaftsbezeichnung Infrastruktur
--	---

Planbezeichnung/Darstellung Baustellenlogistikphasenpläne Gebäude B - Fertigstellung	Bauteil / Trakt: Infrastruktur
Planschlüssel 2034-1_XXX_6_---_LA_GE_---_Baulogistik_-02_-	Geschoss / Anlage: Außenanlage
	Planinhalt: Lageplan (LA)

Dateiplot:		Piktogramm:		Planart: Entwurfsplan	
Modell-Name: 2034_XXX_6_..._LA_GE_..._Baulegistk_...		Gezeichnet: AKU		Fachbereich: TGA (FHZ)	
Layou-Name: 2034_XXX_6_..._LA_GE_..._Baulegistk_...		Bestand art:		Bau-Nr.: 01	
x1st:		x2:		Mastab: 1:500	
				Bau-Nr.: DIN AD (841+1189)	
				Position: 17.01.2025	
				Index N	