

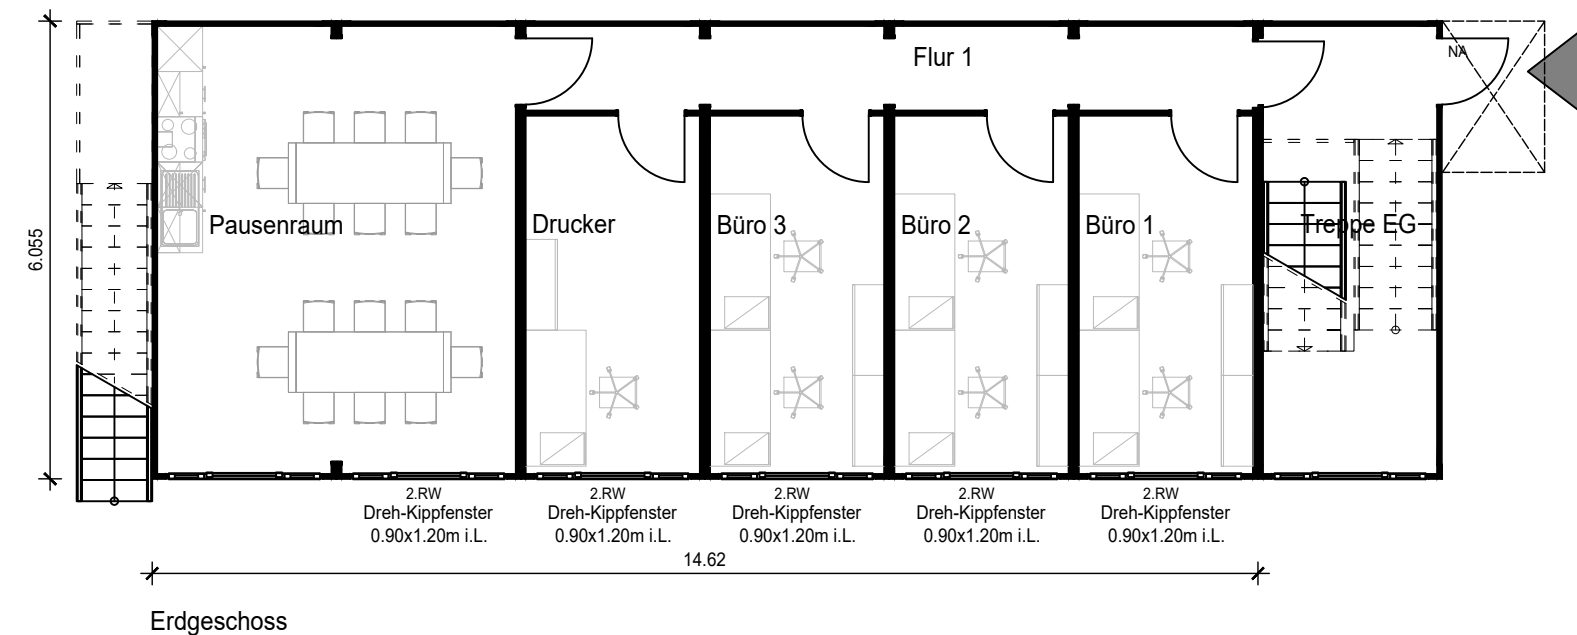


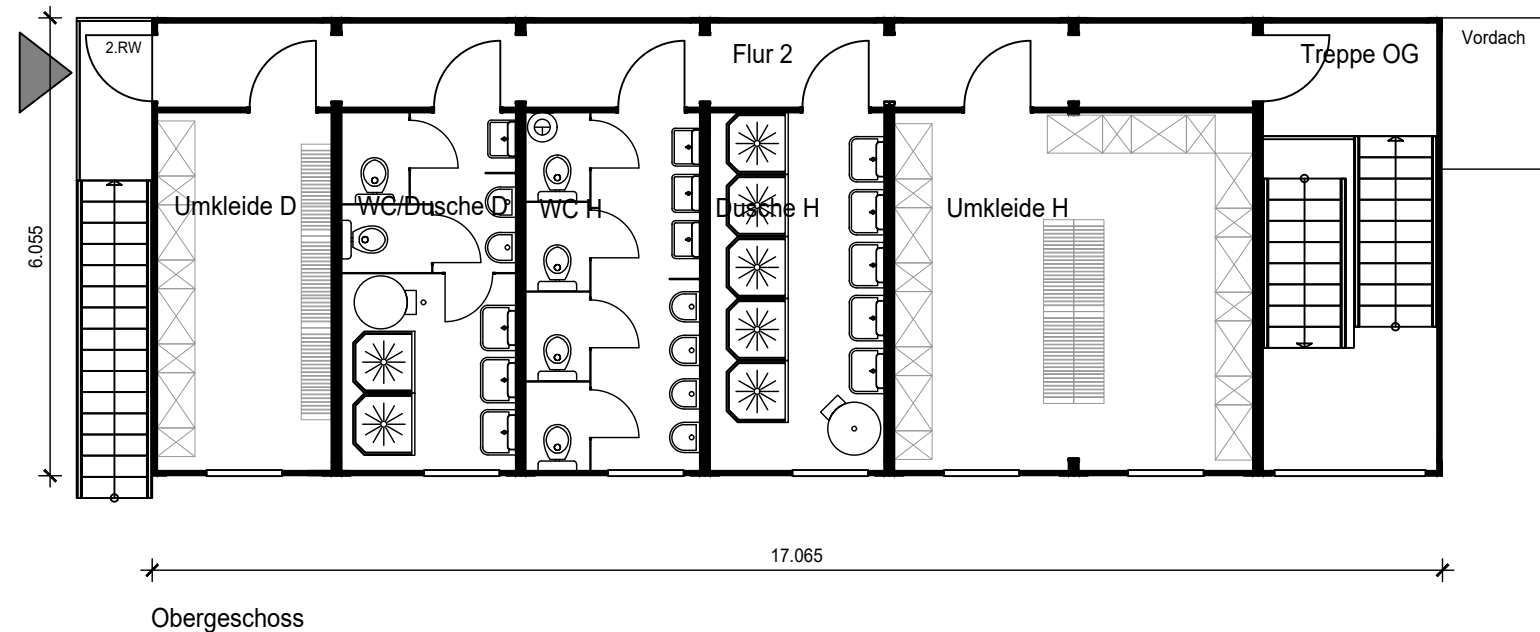

Entwurf Containeranlage
M 1:100

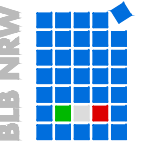

Bau- und Liegenschaftsbetrieb NRW

Bielefeld

August-Bebel-Str. 91
D - 33602 Bielefeld
Telefon: 0521 / 520 49 0
Telefax: 0521 / 520 49 900
E-Mail: bi.poststelle@blb.nrw.de
Internet: www.blb.nrw.de

Planverfasser (extern):

Entwurfsverfasser (gem. §70 BauO NW):

Bauherr(in):

BlmA

Nutzer / Mieter(in):

BAIUDBw

80-37-8020-23-001

SAP-/Projekt-Nummer

Neubau Geländebetreuung

WE-Nr. (Bw) 0001

Projektbezeichnung

WB7201

Wirtschaftseinheitsnummer

DstLg Augustdorf

Wirtschaftseinheits- / Liegenschaftsbezeichnung

GE011

Objekt-/Bauwerks-/Gebäude-Nr.

Entwurf Containeranlage

Objekt-/Bauwerks-/Gebäudebezeichnung

Planbezeichnung/Darstellung

Errichtung einer

Interimscontaineranlage

Grundrisse

Bauteil / Trakt:

Interimscontainer

Geschoss /

Anlage:

EG, OG

Planinhalt:

Grundrisse

Planart:

Entwurf

Fachbereich:

(A) Hochbau

Gezeichnet:

TH

Maßstab:

1:100

Modell-Name:

A_LP.dwg

Layout-Name:

A3_M100_Containeranlage

Plottstiltabelle:

NRW_SW-F-100.stb

Blattgröße:

A3

Plotdatum:

07.09.2026

Blatt-Nr.: