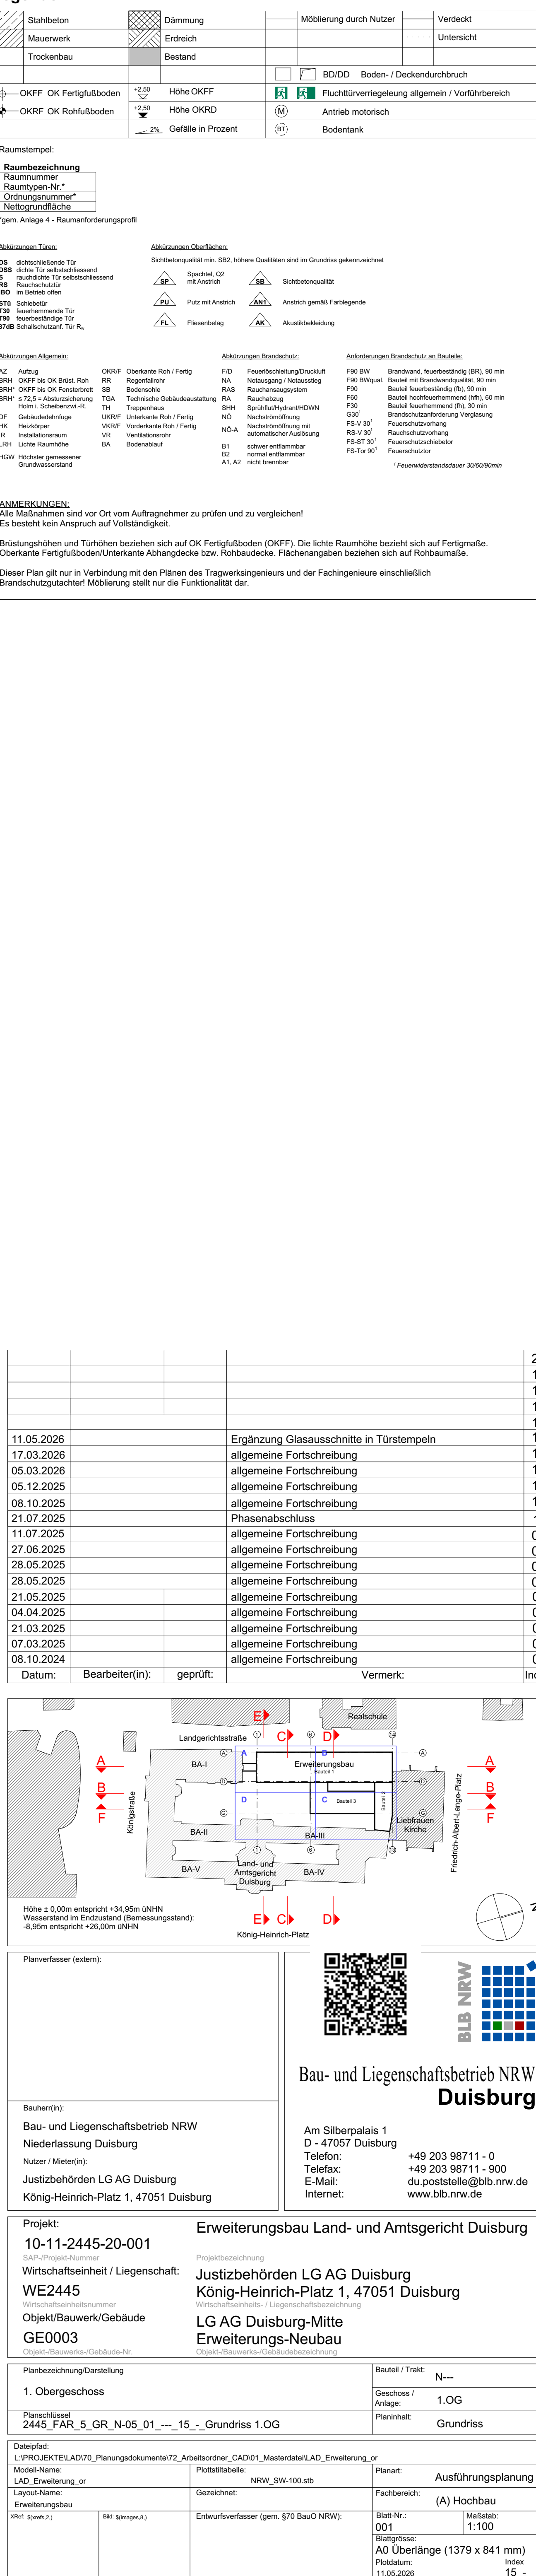
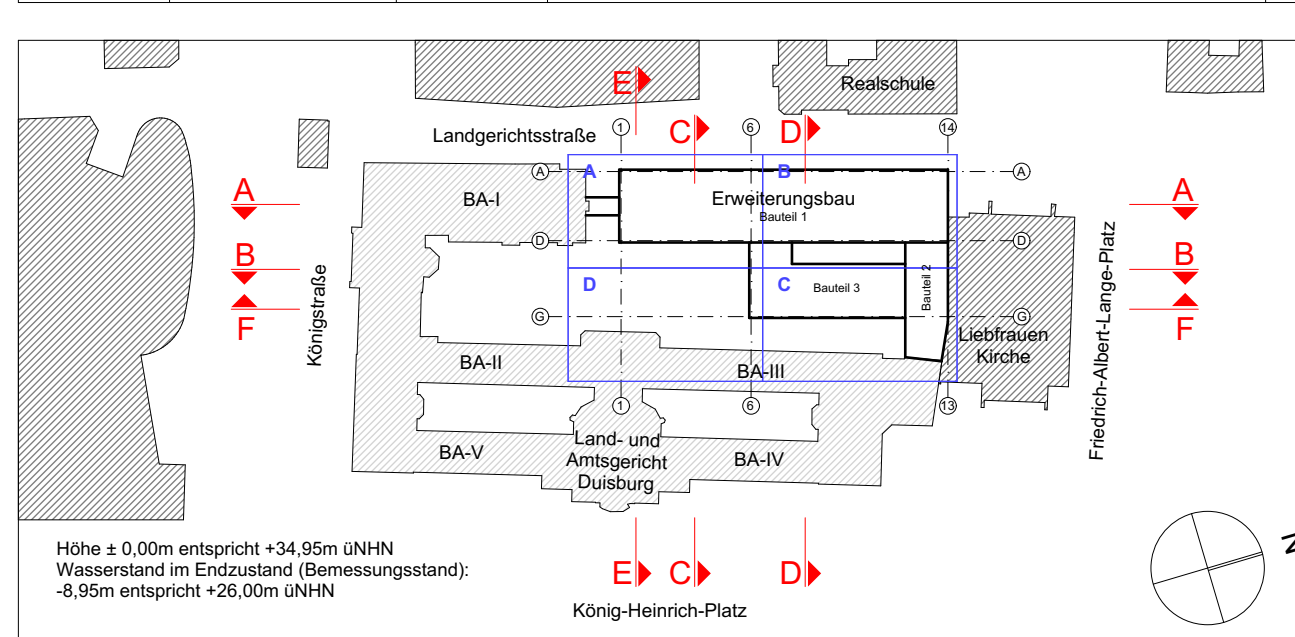


[illegible]

Planerfassung (person)  	Bau- und Liegenschaftsbetrieb NRW Stabsstelle Stabsstellenleiter
Bau(namen) Bau- und Liegenschaftsbetrieb NRW Niederlassung Duisburg Nutzer (Manteln) Königlich-Liegenschafts LG AG Duisburg Königlich-Henrich-Platz 1, 47051 Duisburg	Am Silberpalm 1 D - 47057 Duisburg Telefon: +49 203 987111 - 0 Telefax: +49 203 987111 - 800 du.poststelle@blb.nrw.de www.blb.nrw.de
Projekt: 10-11-2445-20-001 Wirtschaftsinformatik / Liegenschafts WE245 (Projekt-Bezeichnung) LAO/Bauwerk/Gebäude EG0003 (Objekt-Bezeichnung/Objektbezeichnung)	Erweiterungsbau Land- und Amtsgericht Duisburg (Projektbezeichnung) Justizbehörden LG AG Duisburg Könighenrich-Platz 1, 47051 Duisburg (Gebäudebezeichnung) LG AG Duisburg-Mitte Erweiterungs-Neubau (Objekt-Bezeichnung/Objektbezeichnung)
(Projekt-Bezeichnung/Objektbezeichnung) Parozenzeintragstellung 1. Obergeschoss Parozenzeintrag 2445_FAR 5 GR_N05_01_...15_ - Grundriss 1.0G	Bauteil / Nr.: Geschoße / Anlage: 1.0G Parozenzeintrag: Grundriss
Details: L:\PROJEKTE\LAO710_Planungsdokumente\72_Arbeitskreis_CAD\01_Masterdaten\LAO_Erweiterung_01_Mantel\LAO_Erweiterung_01_Lageplan\LAO_Erweiterung_01_Lageplan\Erweiterungsbauebene.dwg (RUF Name...) (BIM Ebene...)	Planart: (A) Hochbau Fachbereich: 1.00 Maßstab: 1:100 Verhältnis: A0 Übergröße (1379 x 841 mm) Datum: 11.05.2005 Projektion: Index 15
Entwurfsbezeichnung (nach §75-BauNRV)	Entwurfsbezeichnung (nach §75-BauNRV)