
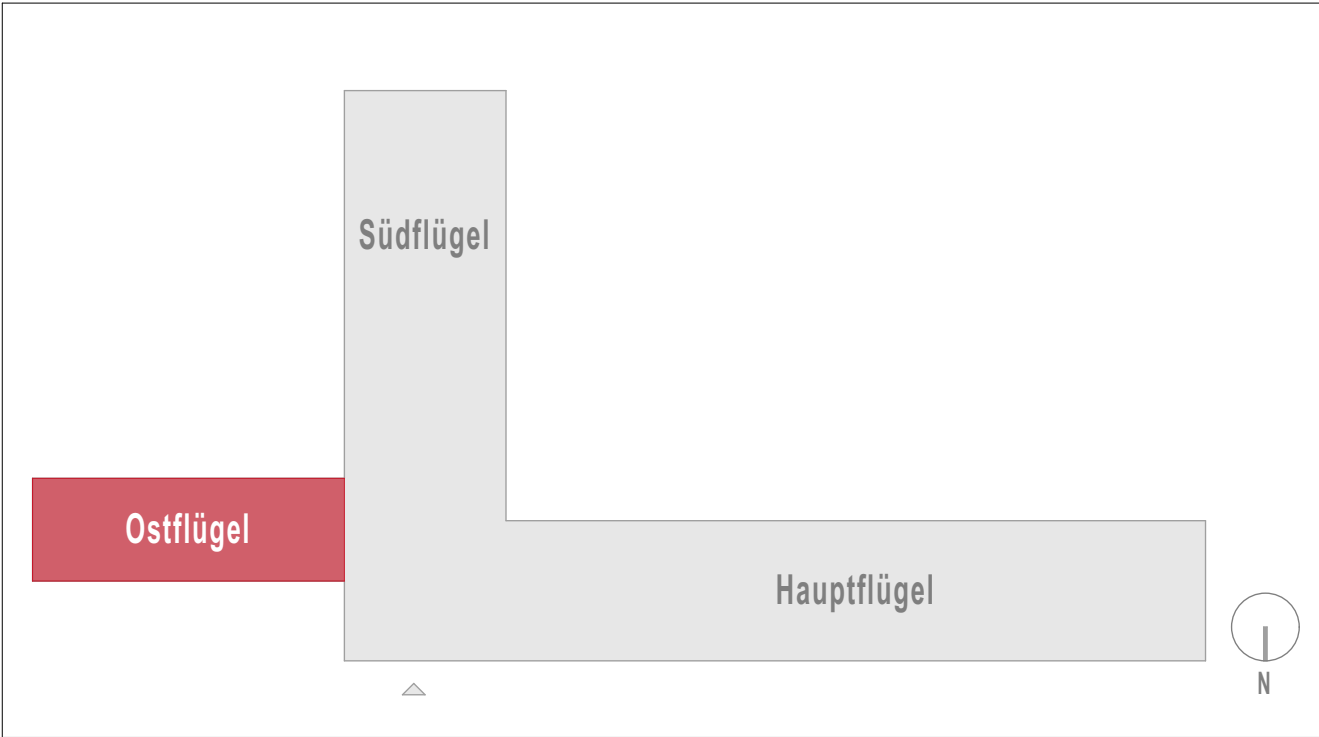


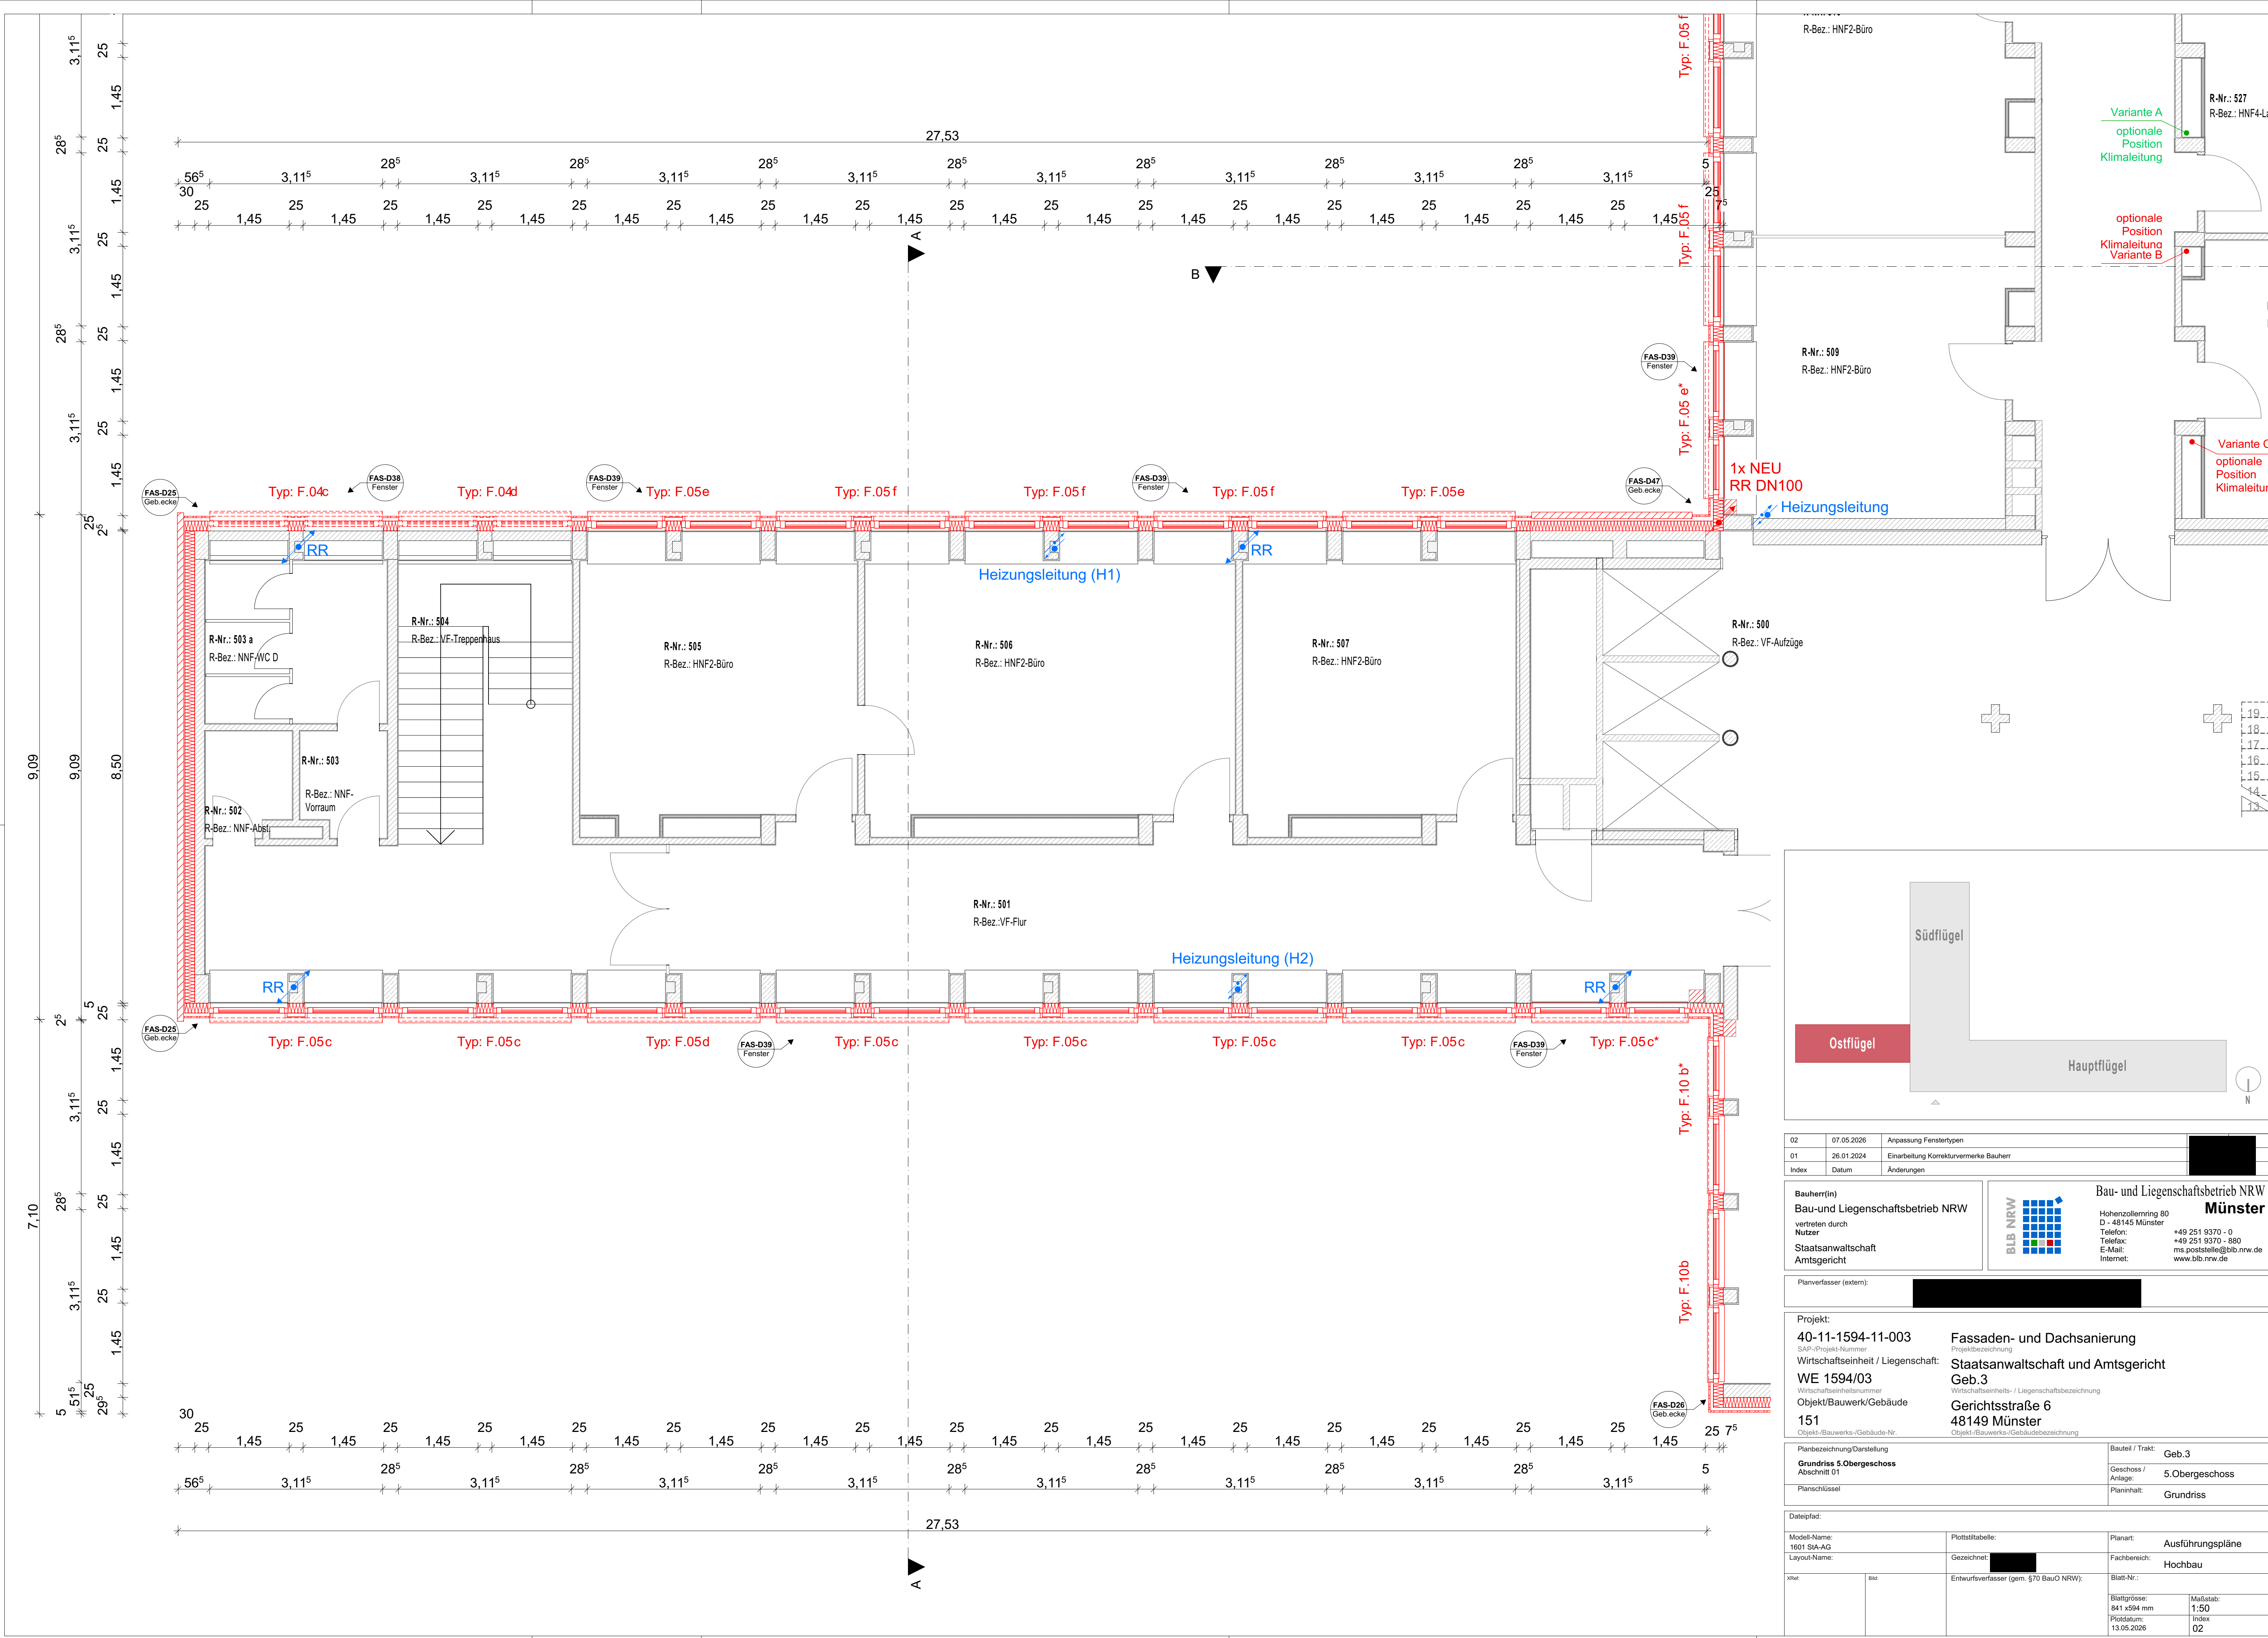

02	07.05.2026	Anpassung Fenstertypen
01	26.01.2024	Einarbeitung Korrekturvermerke Bauherr
Index	Datum	Änderungen

Bauherr(in)
Bau- und Liegenschaftsbetrieb NRW
vertreten durch
Nutzer
Staatsanwaltschaft
Amtsgericht

**Bau- und Liegenschaftsbetrieb NRW
Münster**
Hohenzollernring 80
D - 48145 Münster
Telefon: +49 251 9370 - 0
Telefax: +49 251 9370 - 880
E-Mail: ms.poststelle@blb.nrw.de
Internet: www.blb.nrw.de

Planverfasser (extern): [Redacted]

Projekt:
40-11-1594-11-003
SAP-Projekt-Nummer
Wirtschaftseinheit / Liegenschaft: WE 1594/03
Wirtschaftseinheitsnummer
Objekt/Bauwerk/Gebäude 151
Objekt-/Bauwerks-/Gebäude-Nr.

Fassaden- und Dachsanierung
Geb.3
Wirtschaftseinheits- / Liegenschaftsbezeichnung
Gerichtsstraße 6
48149 Münster
Objekt-/Bauwerks-/Gebäudebezeichnung

Planbezeichnung/Darstellung Grundriss 5. Obergeschoss Abschnitt 01	BauTeil / Trakt: Geb.3 Geschoss / Anlage: 5. Obergeschoss Planinhalt: Grundriss
---	--

Dateipfad:		Plottstabelle:		Planart:	
Modell-Name: 1601 SIA-AG		Gezeichnet: [Redacted]		Ausführungspläne	
Layout-Name:		Entwurfsverfasser (gem. §70 BauO NRW):		Fachbereich: Hochbau	
xref:	bis:	Blatt-Nr.: 841 x594 mm Plotdatum: 13.05.2026		Maßstab: 1:50 Index 02	