
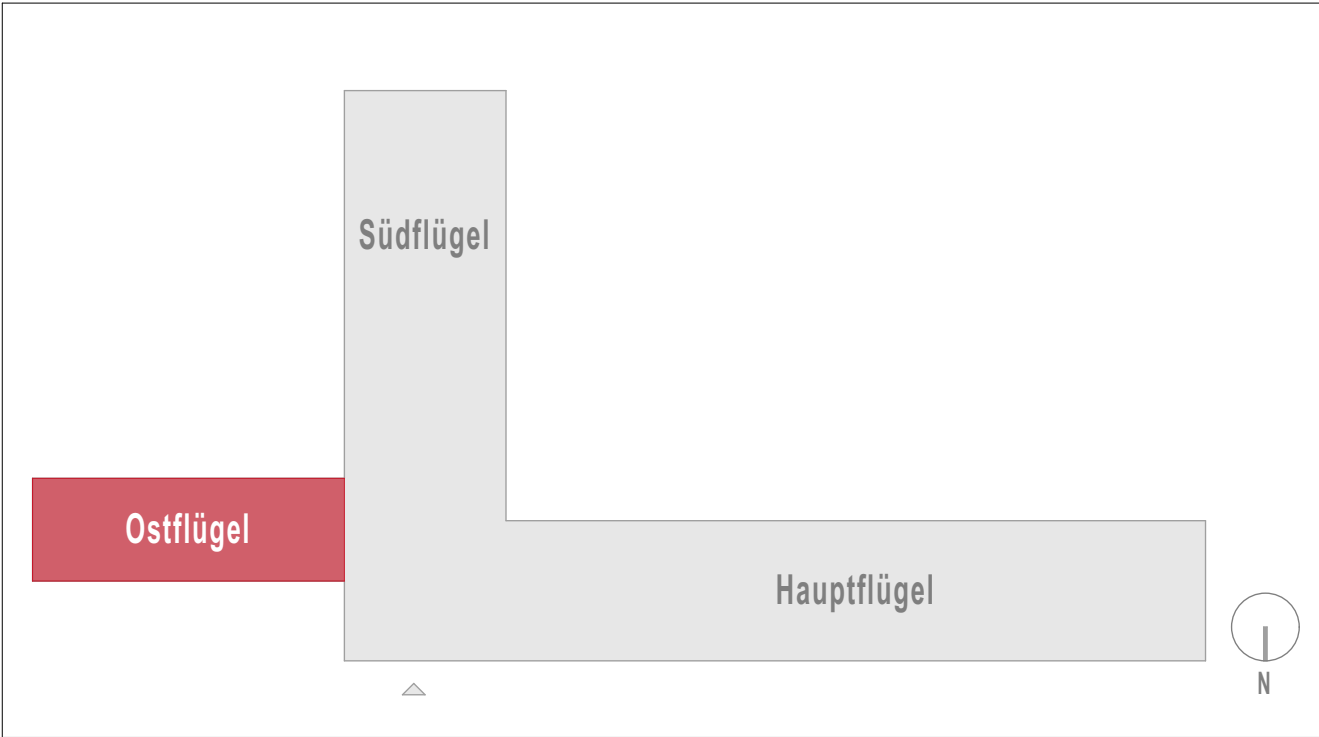
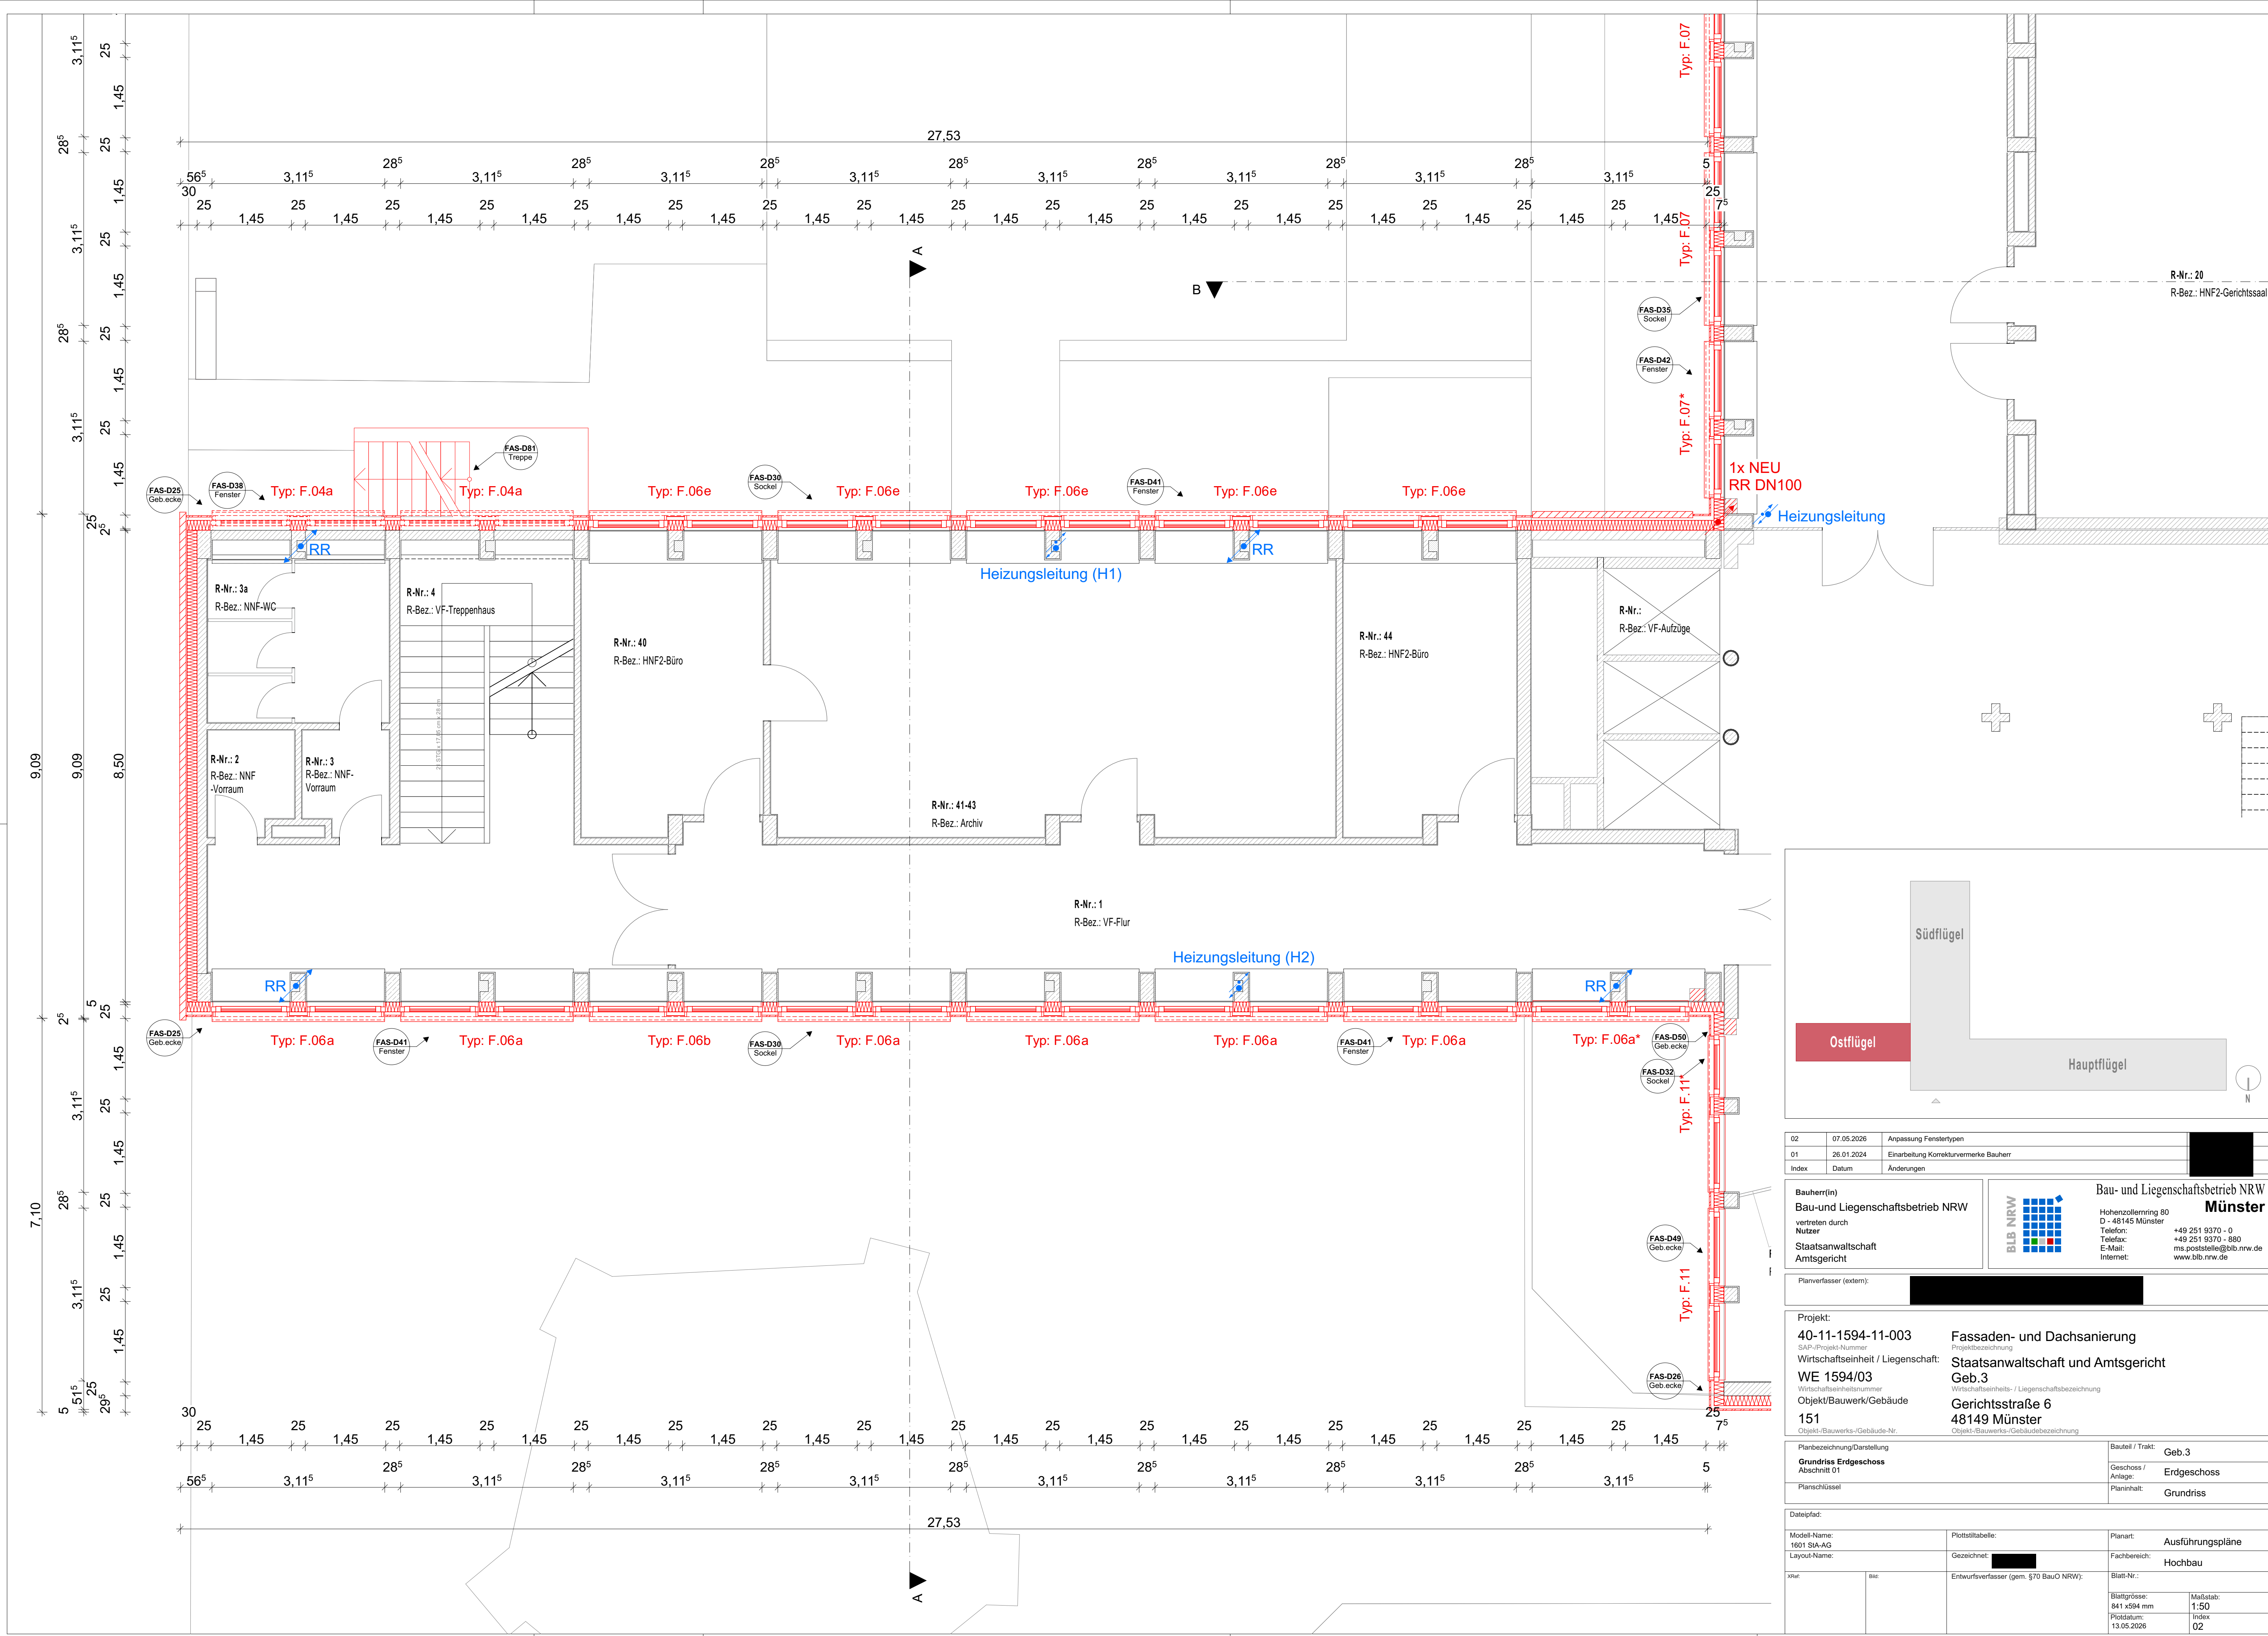


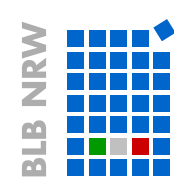

02	07.05.2026	Anpassung Fenstertypen
01	26.01.2024	Einarbeitung Korrekturvermerke Bauherr
Index	Datum	Änderungen

Bauherr(in) Bau- und Liegenschaftsbetrieb NRW vertreten durch Nutzer Staatsanwaltschaft Amtsgericht	 Bau- und Liegenschaftsbetrieb NRW Hohenzollernring 80 D - 48145 Münster Telefon: +49 251 9370 - 0 Telefax: +49 251 9370 - 880 E-Mail: ms.poststelle@blb.nrw.de Internet: www.blb.nrw.de
---	--

Planverfasser (extern):

Projekt: SAP-Projekt-Nummer Wirtschaftseinheit / Liegenschaft: WE 1594/03 Wirtschaftseinheitsnummer Objekt/Bauwerk/Gebäude 151	Fassaden- und Dachsanierung Geb.3 Wirtschaftseinheits- / Liegenschaftsbezeichnung Gerichtsstraße 6 48149 Münster Objekt-/Bauwerks-/Gebäudebezeichnung
---	---

Planbezeichnung/Darstellung Grundriss Erdgeschoss Abschnitt 01	BauTeil / Trakt: Geb.3 Geschoss / Anlage: Erdgeschoss Planinhalt: Grundriss
---	---

Dateipfad:		
Modell-Name: 1601 SIA-AG	Plottstabelle:	Planart: Ausführungspläne
Layout-Name:	Gezeichnet:	Fachbereich: Hochbau
xref:	Blk:	Entwurfsverfasser (gem. §70 BauO NRW):
Blattgröße: 841 x 594 mm		Blatt-Nr.: Index
Plottedatum: 13.05.2026		Maßstab: 1:50 02