
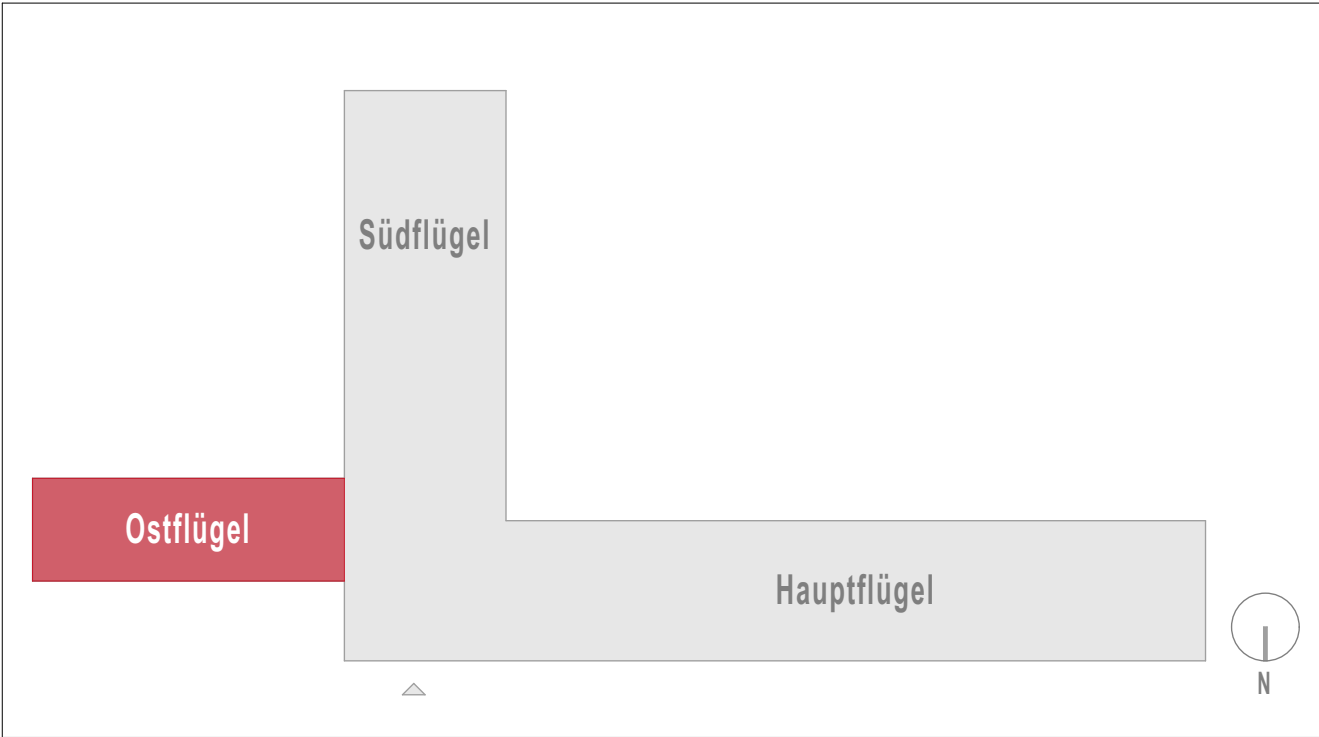
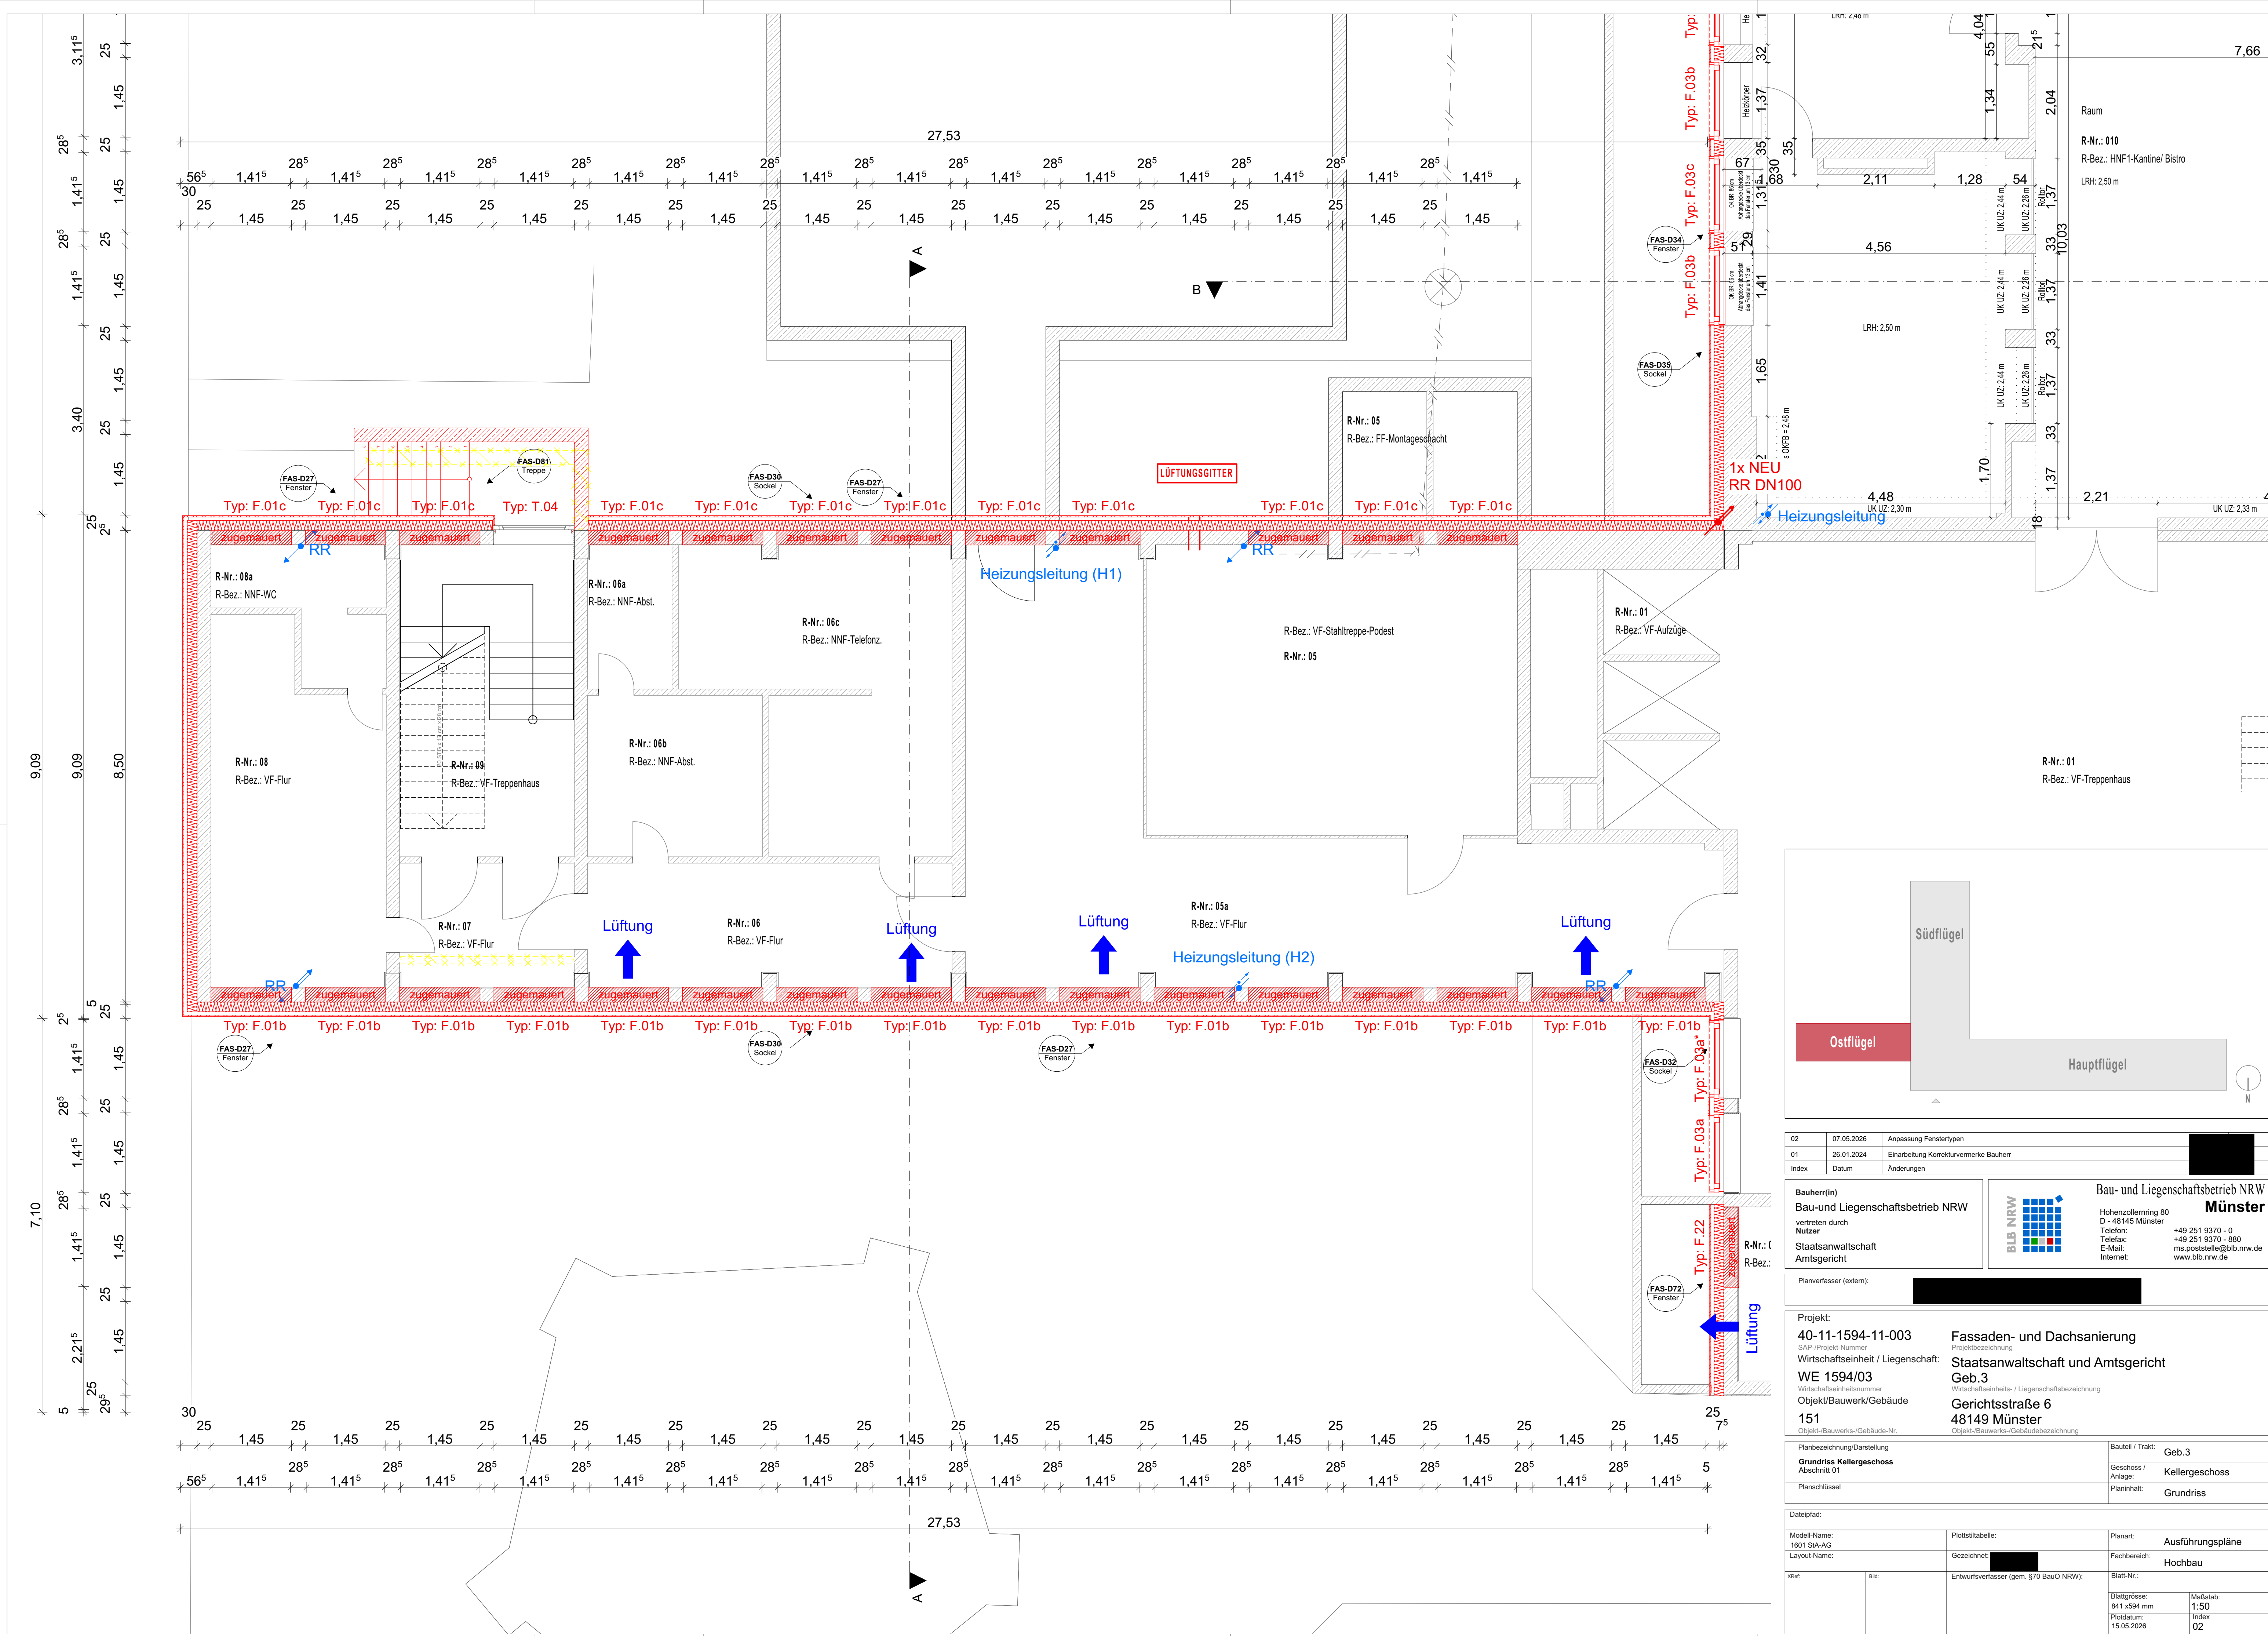


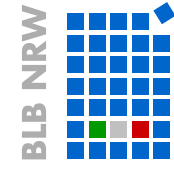

02	07.05.2026	Anpassung Fensterarten
01	26.01.2024	Einarbeitung Korrekturvermerke Bauherr
Index	Datum	Änderungen

Bauherr(in) Bau- und Liegenschaftsbetrieb NRW vertreten durch Nutzer Staatsanwaltschaft Amtsgericht	 Bau- und Liegenschaftsbetrieb NRW Hohenzollernring 80 D - 48145 Münster Telefon: +49 251 9370 - 0 Telefax: +49 251 9370 - 880 E-Mail: ms.poststelle@blb.nrw.de Internet: www.blb.nrw.de
---	--

Planverfasser (extern):	
-------------------------	--

Projekt: 40-11-1594-11-003 SAP-Projekt-Nummer Wirtschaftseinheit / Liegenschaft: WE 1594/03 Wirtschaftseinheitsnummer Objekt/Bauwerk/Gebäude 151 Objekt-/Bauwerks-/Gebäude-Nr.	Fassaden- und Dachsanierung Geb. 3 Wirtschaftseinheits- / Liegenschaftsbezeichnung Gerichtsstraße 6 48149 Münster Objekt-/Bauwerks-/Gebäudebezeichnung
---	--

Planbezeichnung/Darstellung Grundriss Kellergeschoss Abschnitt 01	BauTeil / Trakt: Geb. 3 Geschoss / Anlage: Kellergeschoss Planinhalt: Grundriss
--	--

Dateipfad:		
Modell-Name: 1601 SIA-AG	Plottstabelle:	Planart: Ausführungspläne
Layout-Name:	Gezeichnet:	Fachbereich: Hochbau
xref:	bls:	Entwurfsverfasser (gem. §70 BauO NRW):
		Blatt-Nr.: 841 x594 mm Plotdatum: 15.05.2026
		Maßstab: 1:50 Index: 02