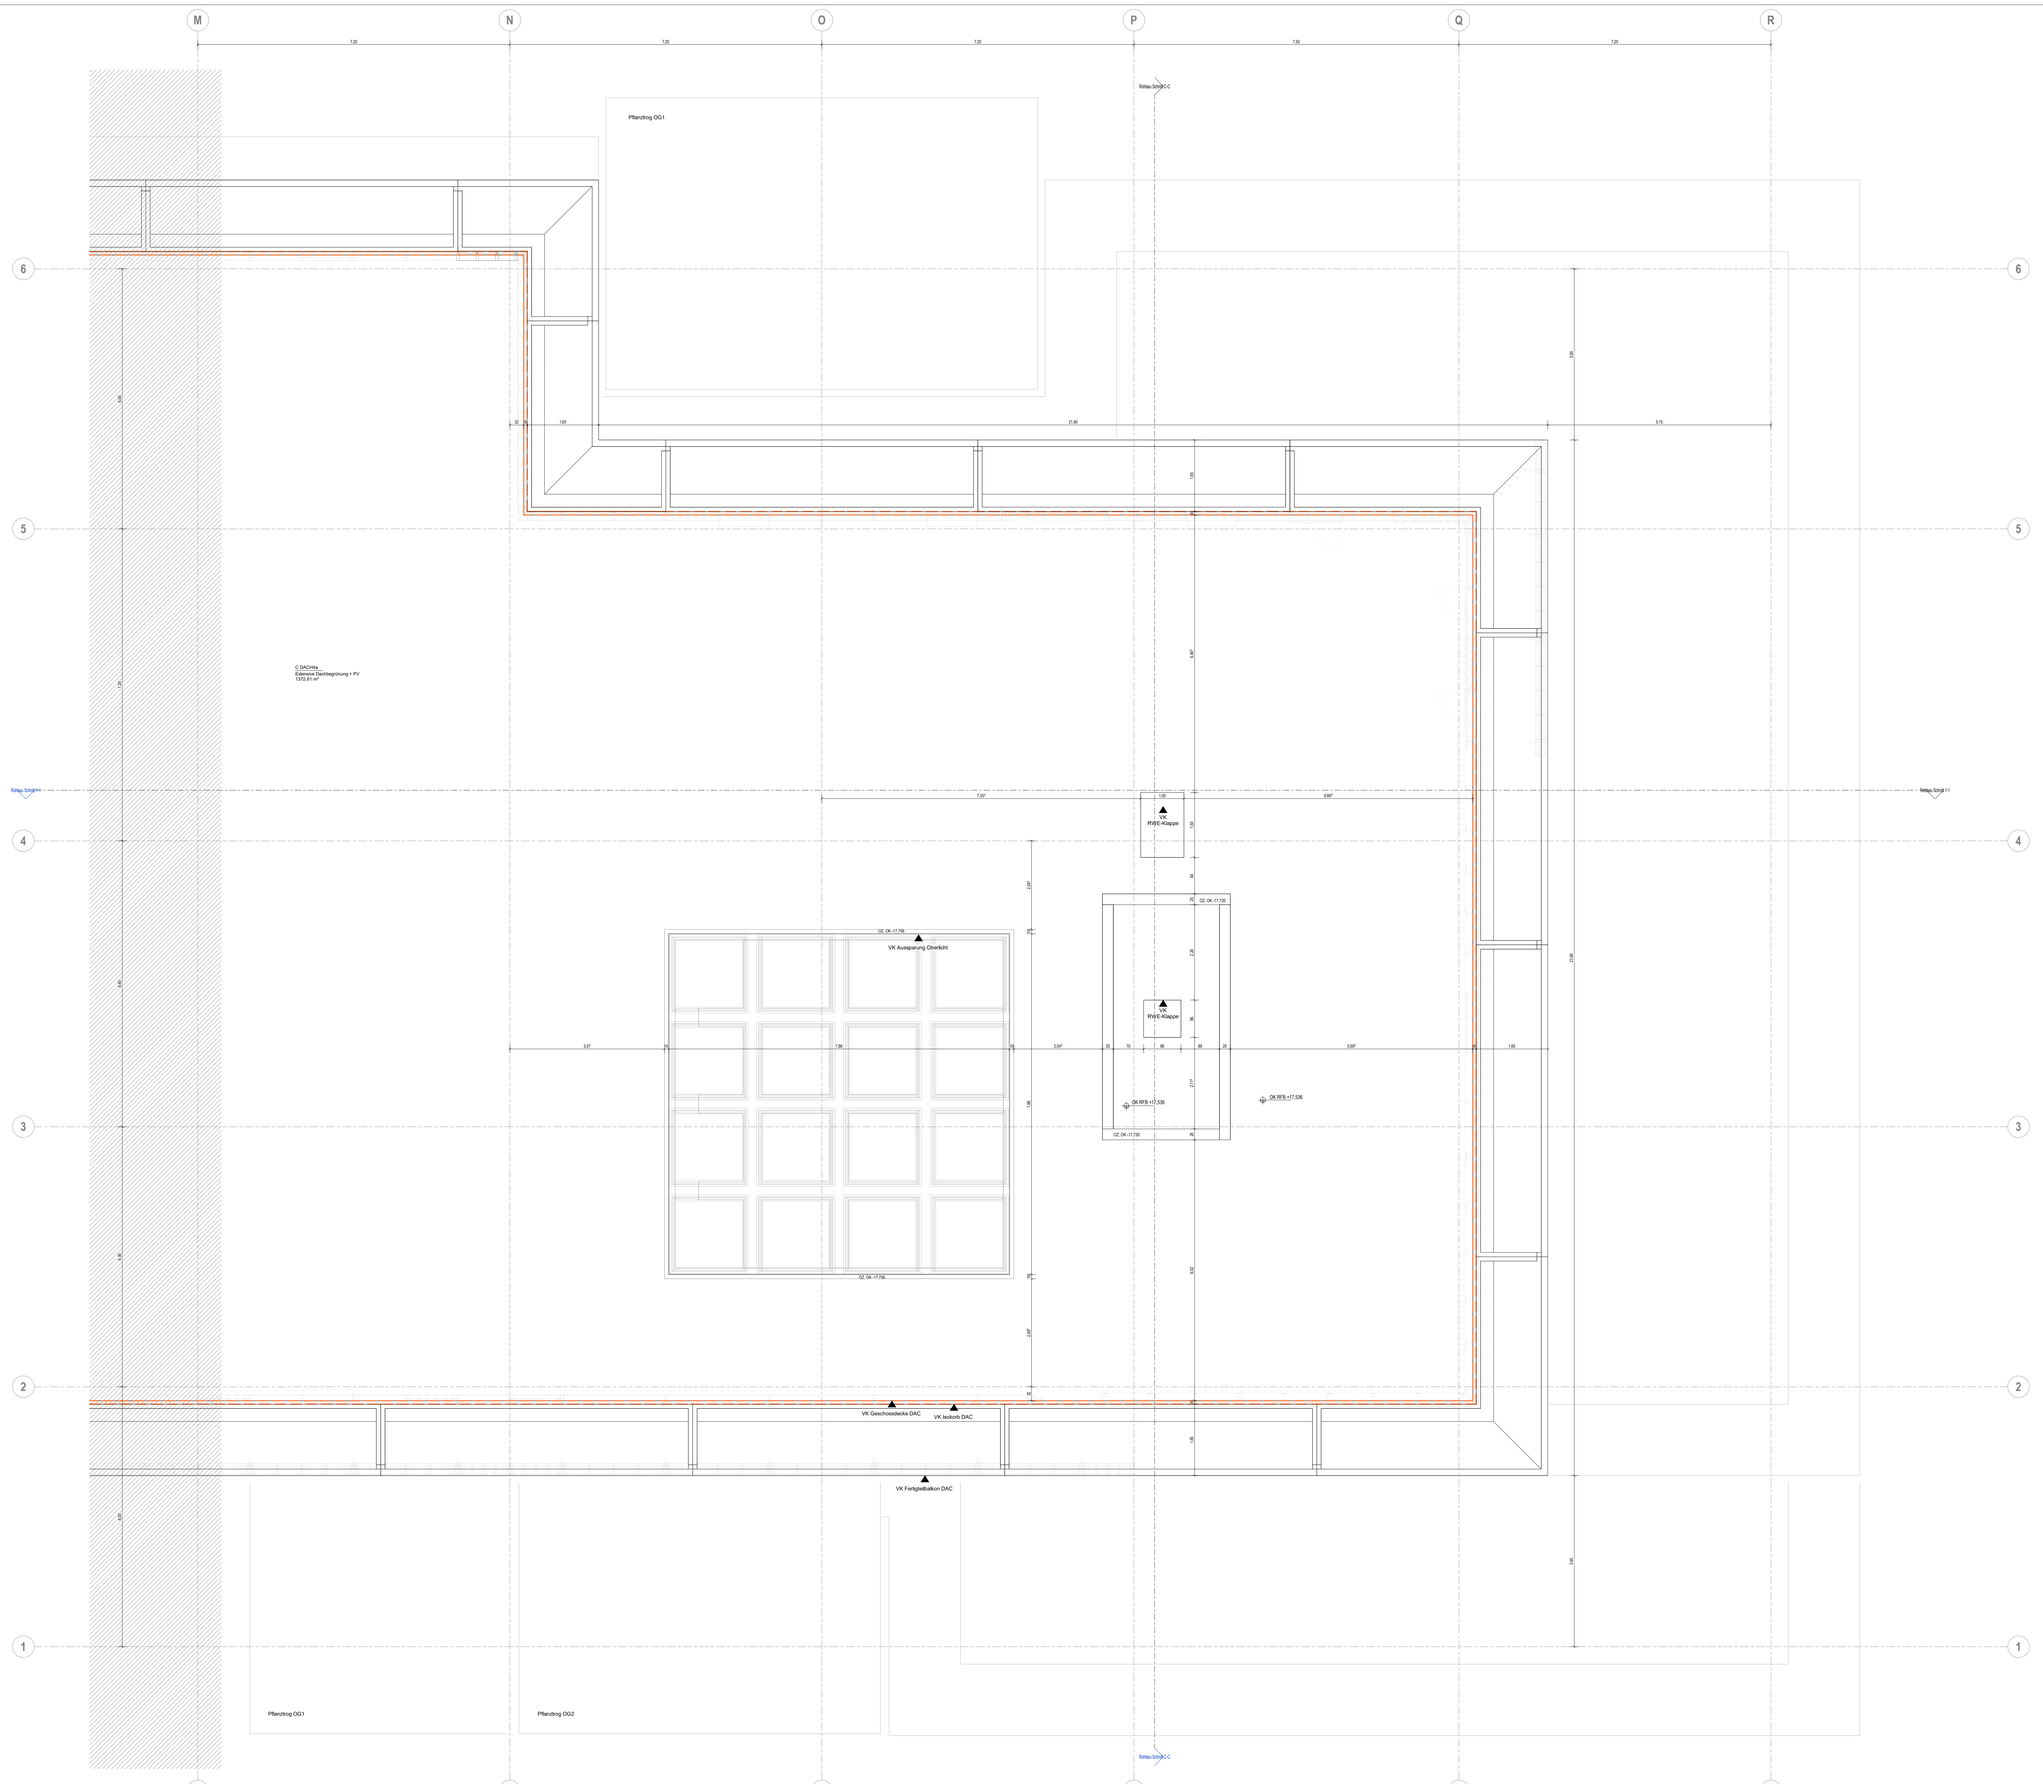


LEGENDE

MATERIALIEN

- Stahlbeton (Ortbeton)
- Stahlbeton (Fertigteil)
- Leichtbau / Trockenbauwand
- Systemtrennwand
- Wärmedämmung
- Begrünung
- Isokorb, Regelanschluss gem. Detail XXXX

ZEICHENERKLÄRUNG

- Höhenkote punktuell
- Höhenkote Rohbau
- Höhenkote Ausbau
- OK Oberkante
- UK Unterkante
- VK Vorderkante
- FFB Fertigfußboden
- RFB Rohfußboden
- RBS Rohbodensprung
- DSP Rohdecksprung
- SB3 raumhoher Sichtbeton (OK RFB bis UK RD)

AUSSPARUNGEN

- BS Bodenschlitz
- BD Bodendurchbruch
- DD Deckendurchbruch
- WD Wanddurchbruch
- WS Wandschlitz

Alle Schlitze und Durchbrüche (SuD) sind im Grundrissplan auf Rohbaukanten bemaßt und beschriftet. Ist keine naheliegende Rohbaukante vorhanden, erfolgt die Bemaßung alternativ bezogen auf die nächstgelegenen Gebäudeachse.

Nicht beschriftete und bemaßte SuD sind mit einem Planverweis markiert und die Maße sind aus separaten Abwicklungen zu entnehmen.

GÜLTIGKEITSGRENZE / PLANBEREICH

Die Schraffur stellt überlappende Bereiche verschiedener Planausschnitte dar. Schraffierte Planbereiche dienen ausschließlich dem besseren Verständnis, besitzen jedoch keine Gültigkeit. Die verbindliche Darstellung sowie Beschriftung und Bemaßung erfolgt im jeweils angrenzenden Plan.

HINWEISE ZUR AUSFÜHRUNG

Dieser Plan ist nur im Zusammenhang mit dem Leistungsverzeichnis sowie den Angaben in den Plänen der Tragwerksplanung bzw. der zuständigen Fachplanung gültig.

Alle Maße sind vor Ort durch das ausführende Unternehmen eigenverantwortlich zu überprüfen.

Vor Fertigung sind Werk- und Detailpläne mit den Ausführungsplänen der Fachingenieure sowie den Schalplänen des Tragwerksplaners abzugleichen. Etwaige Unstimmigkeiten sind unverzüglich der Objektüberwachung zu übermitteln.

Stützenmittelpunkte liegen – sofern nicht anders bemaßt – auf den Achsenschnittpunkten.

Die Maßangaben und Anforderungen des Brandschutzkonzepts (einschließlich aller Anlagen) sind zwingend zu beachten und einzuhalten. Bei Abweichungen zwischen Plänen und Brandschutzkonzept ist Rücksprache mit der Bauleitung zu halten.

Die Objektplanung hat Schlitze und Durchbrüche sowie andere tragwerksrelevante Bauteile gemäß den Vorgaben der Fachingenieure in die Architekturpläne übernommen. Eine Gewähr für die Richtigkeit dieser Angaben wird seitens der Objektplanung nicht übernommen.

Achskoordinaten und Höhenkoten sind in Meter angegeben; alle sonstigen Maßangaben – sofern nicht anders beschriftet – in Zentimeter.


Die Höhe von Türöffnungen im Rohbau sind ab Oberkante Türschwelle bemaßt und stellen damit die tatsächliche Rohbauhöhe dar.

Alle Höhenangaben verstehen sich als absolute Höhen bezogen auf ±0,00 m = 75.178 m üNHN

Der Fertigfußboden (FFB) weist in sämtlichen Obergeschossen ein einheitliches Aufbaumaß von 15 cm auf.

Angaben aus referenzierten Modellen bzw. Plänen werden in blau dargestellt z.B. HLS-Bauteile, Laborplanung gemäß Fachplaner etc.

Index	Änderung	Datum
VA	Plan erstellt	25.09.2026

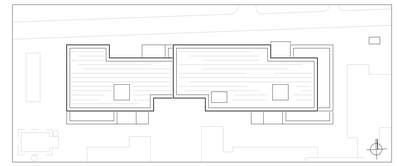

Bauherr(in):
Vertreten durch
Bau- und Liegenschaftsbetrieb NRW

Nutzer / Mieter(in):
Fachhochschule Münster
Hüfferstraße 27 - 48149 Münster

BLB NRW
Bau- und Liegenschaftsbetrieb NRW
Münster

Hohenzollernring 80
D - 48145 Münster
Telefon: +49 251 9370 - 0
Telefax: +49 251 9370 - 880
E-Mail: ms.poststelle@blb.nrw.de
Internet: www.blb.nrw.de

Projekt:

10-12-2005-21-001
Bau-/Projektnummer

MS FH CST ENB C ENB Q NB P
Projektbezeichnung

Wirtschaftseinheit / Liegenschaft:
WE2005
Wirtschaftseinheits-/Liegenschaftsnummer

FH Münster, Campus Steinfurt
Stegerwaldstraße 39 - 48665 Steinfurt
Wirtschaftseinheits- /Liegenschaftsbezeichnung

Objekt/Bauwerk/Gebäude
GE 0020
Objekt-/Bauwerks-/Gebäude-Nr.

Ersatzneubau C
Objekt-/Bauwerks-/udebezeichnung

Planbezeichnung/Darstellung:	Bauteil / Trakt: C
	Geschoss / Anlage: DA
Planschlüssel: 2005_FGP_5_GR_DA_ROB_VA_p_	Planinhalt:

Dateipfad:

Modell-Name: 2005_FAR_AT_TC_Abgabe LP5	Plottstiltabelle:	Planart: Ausführungsplanung
Layout-Name: Rohbau WP01 Grundrisse	Gezeichnet:	Fachbereich: (A) Hochbau
X-Ref: / Bild:	Entwurfsverfasser (gem. §70 BauO NRW.):	Blatt-Nr.: 01 / Maßstab: 1 : 50
		Blattgrösse:
		Plotdatum: 11.08.2026 / Index: VA