

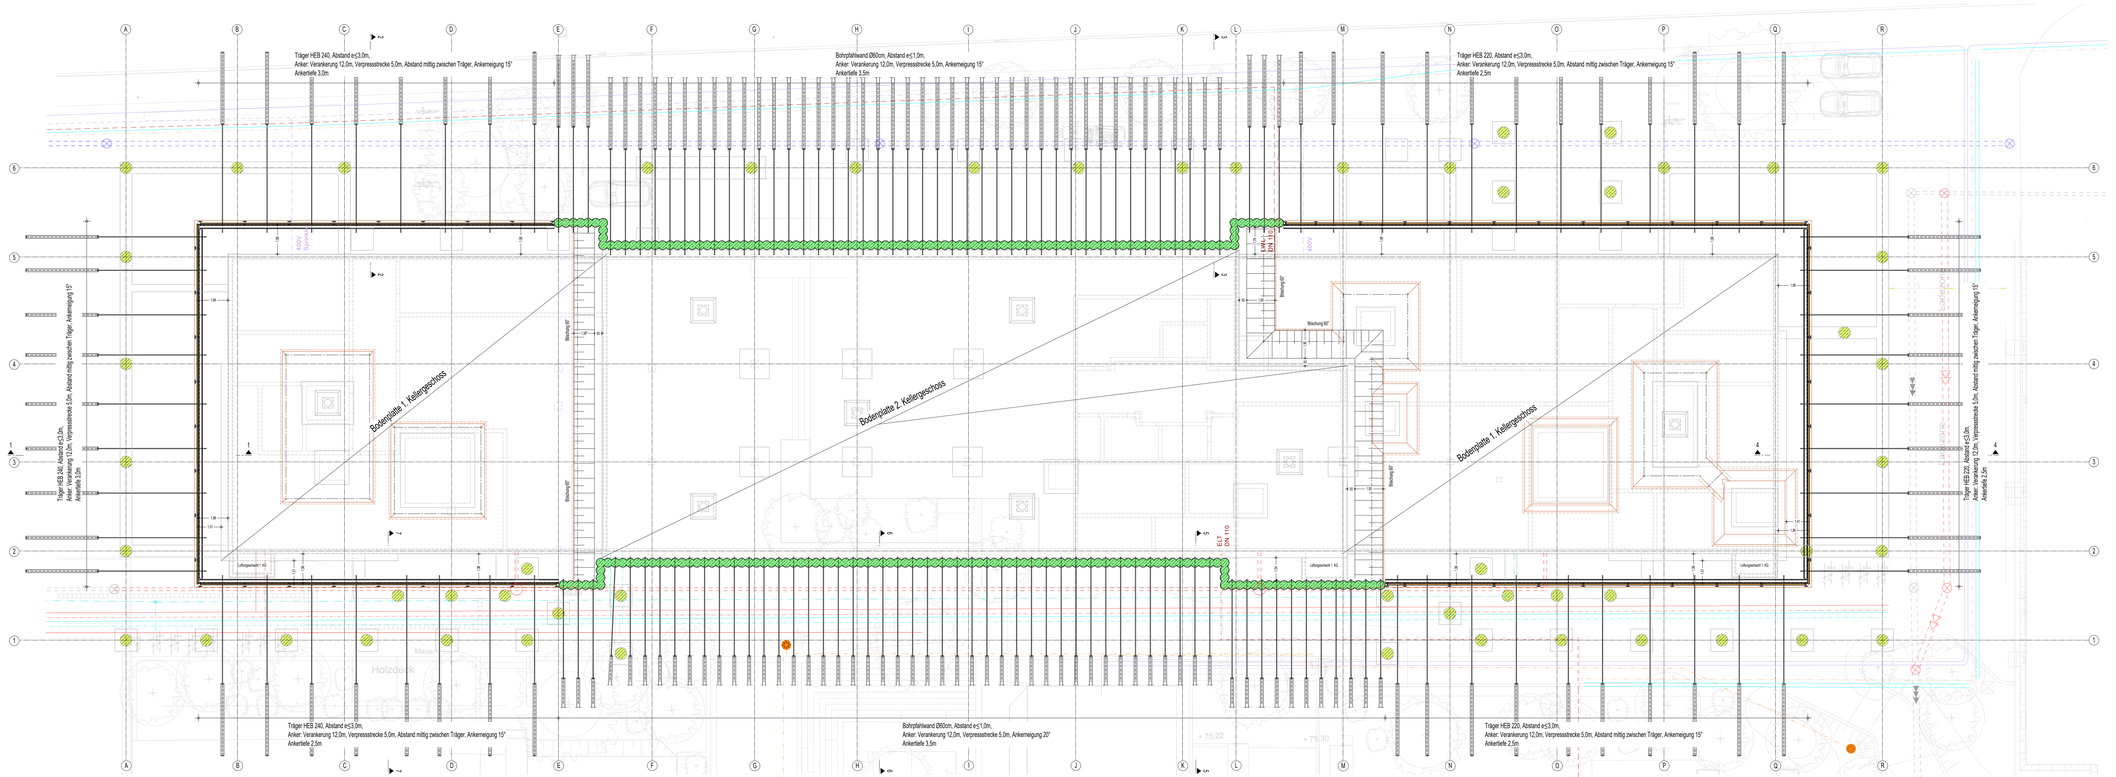


Prinzipschnitt Gründung

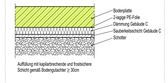

BETON		Sichtbeton - Anforderungen nach Angaben des Architekten. Falls nicht gesondert angegeben: Ausführung in Bl 3
	C 25/30	Sauberkeitsschicht
	C 30/37	
	Sichtbeton-Fertigteil	
	Sämtliche Betonkanten sind mit Dreikantleisten zu brechen.	
HOLZ	C24	
STAHL	Stahlgüte: S235	

Datum:	Bearbeiter(in):	geprüft:	Vermerk:	Index
18.07.2025	MS	MM	Anzahl und Abmessungen Verbau angepasst, Info. ergänzt	04
07.04.2025	MS	MM	Infra-Leitungen, Planergänzungen, Abgabe LP3	03
27.09.2024	AD	MM	Verbauwand überarbeitet, Böschung	02
20.09.2024	AD	MM	Planschlüssel, Anpassung an aktuelle Planung	01
29.06.2024	AD	MM	Erstersetellung	---

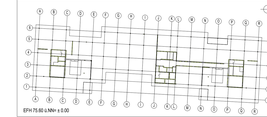

Generalplaner:

Plan^{ung}:
Ausschreibungsgrundlage

Bauherr(in):
vertreten durch
Bau- und Liegenschaftsbetrieb NRW

Nutzer / Mieter(in):
Fachhochschule Münster
Hüfferstraße 27 - 48149 Münster

Bau- und Liegenschaftsbetrieb NRW
Münster
Hohenzollernring 80
D - 48145 Münster
Telefon: +49 251 9370 - 0
Telefax: +49 251 9370 - 880
E-Mail: ms.poststelle@blb.nrw.de
Internet: www.blb.nrw.de

Projekt:
10-12-2005-21-001
Wirtschaftseinheit / Liegenschaft:
WE 2005
Objekt/Bauwerk/Gebäude
GE 0020


MS FH CST ENB C ENB Q NB P
FH Münster, Campus Steinfurt
Stegerwaldstraße 39 - 48665 Steinfurt
Ersatzneubau C

Planbezeichnung/Darstellung: Tragwerksplanung - Entwurfsplanung Verbauplan		Bauteil / Trakt:	C
Planschlüssel: 2005_FIN_3_GA_OAH_GE_TWP_04_p_Verbauplan		Geschoss / Anlage:	GD
		Planinhalt:	Grundriss + Schnitte
Datenpfad: I:\27158 - FH Münster Campus Steinfurt			
Dateiname: 2005_FIN_TH_TC_20250627\Verbau\CLP\5.fl...	Plotbettabelle:	Planart:	Entwurfsplanung
Layout-Name: 2005_FIN_3_GR_OAH_GE_TWP_04_p_Verbauplan	Gezeichnet: MSK07.04.2025	Fachbereich:	Tragwerksplanung
Aus:	Ein:	Entwurfsverfasser: (gem. §15 BauO NRW)	Maßstab: 1:100
			Höhenbezug: 841,00 ± 1730,00 mm
			Plotdatum: 18.07.2025
			Index: 04


HEB = 841 / 1730 (1.46m²)

Altplan 2024


Schnitt 1 - 1

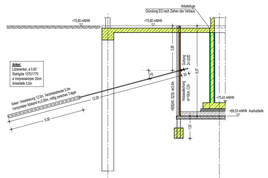


Schnitt 2 - 2

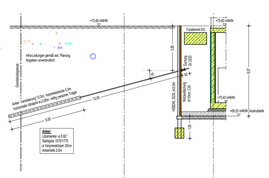

Schnitt 3 - 3

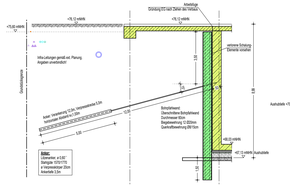


Schnitt 4 - 4

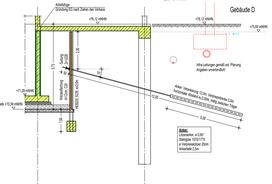


Die Bohrpfähle zur Gründung Erdgeschoss
dürfen nur vor dem Erstellen der Trägerbohlwand
oder nach dem Verfüllen und Verdichten der
Baugrube erstellt werden

Schnitt 5 - 5

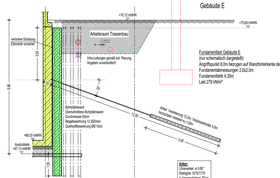


Schnitt 6 - 6

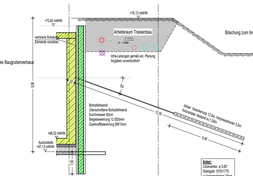

Die Bohrpfähle zur Gründung Erdgeschoss
dürfen nur vor dem Erstellen der Trägerbohlwand
oder nach dem Verfüllen und Verdichten der
Baugrube erstellt werden

Schnitt 7 - 7

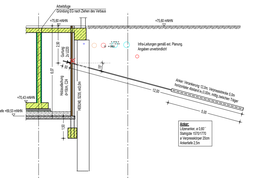

Die Bohrpfähle zur Gründung Erdgeschoss
dürfen nur vor dem Erstellen der Trägerbohlwand
oder nach dem Verfüllen und Verdichten der
Baugrube erstellt werden

Alle Angaben zur Infra-Leitungen wurden aus dem Plan
"2005_FIN_3_LA_00-I_--_KAN_01_-_U WE2005_Parkplätze P4_Planung C" übernommen
und sind unverbindlich!