

Grundriss 2. Obergeschoss Gebäude C Teil 2

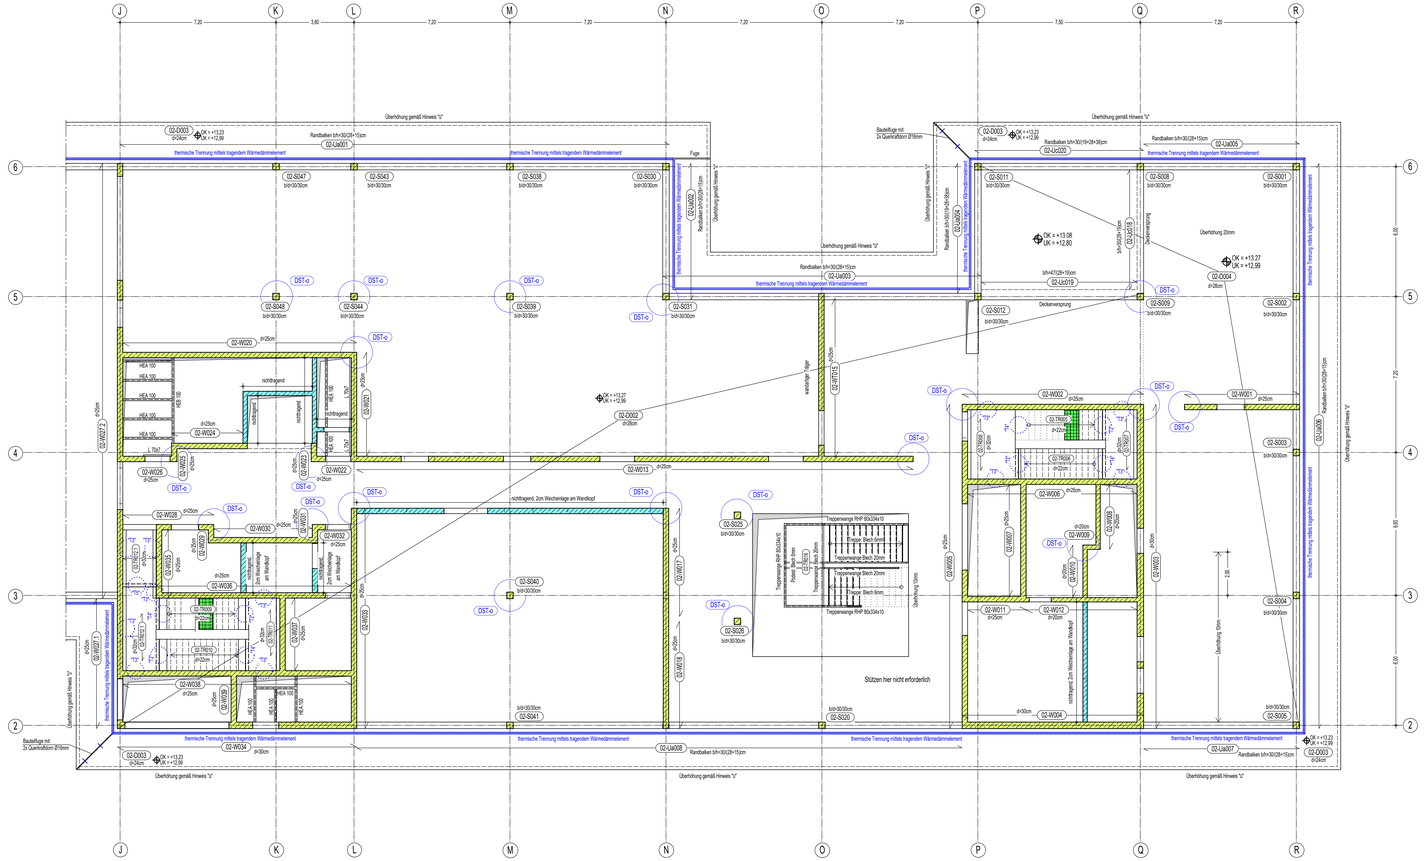


Prinzipdetails Treppe


Detail "T1"
Treppenlauf Anritt auf Bodenplatte

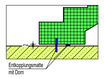


Detail T2
Treppenlaufaustritt auf Konsole Podest

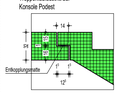


Detail "T3"
Zwischenpodest auf Konsole Wand

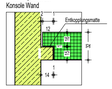


Detail "T4"
Treppenlaufanritt auf Konsole Zwischenpodest

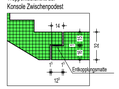


Detail "T5"
Podest auf Konsole Podest

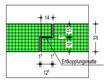

Detail "T6"
Treppenlauf Austritt auf Konsole Decke

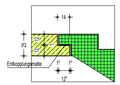

Detail Trennung Wand
Entkoppungsstreifen zwischen Wand und Treppenstufe/Podeste

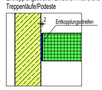

BETON

Sichtbeton - Anforderungen nach Angaben des Architekten. Falls nicht gesondert angegeben, Ausführung in SB 2

C 30/37 | C 35/45 | Fertigteil
C 30/37-WU | C 35/45-WU | Fertigteil-WU
Stahlbeton - nicht tragend: ≥C20/25

Sämtliche Betonkanten sind mit Dreikantleisten zu brechen.

MAUERWERK Mauerwerk | nicht-tragendes Mauerwerk

STAHL Stahlgüte: S235, S355

POSITIONSBEZEICHNUNG EG-D101 Geschoss_Bauteil_Positionsnummer

Bauteile:
D - Decke
W - Stahlbetonwand
WT - Stahlbetonwand als wandartiger Träger
M - Mauerwerkswand
S - Stütze
TR - Treppe
Ua - Unterzug
Ub - Überzug
Uc - Unter- + Überzug
BP - Bodenplatte
Fu - Fundament
T - Träger (Stahl)

Positionsnummern:
00 - Allgemein/Geschossübergreifend
04 - 4. Obergeschoss / Dachaussteg
03 - 3. Obergeschoss
02 - 2. Obergeschoss
01 - 1. Obergeschoss
EG - Erdgeschoss
U1 - 1. Kellergeschoss
U2 - 2. Kellergeschoss
GR - Gründung

Bauteil		Expositions-klasse	Feuchtig-keitsklasse	Rissbreite W cal [mm]	Betondeckung (EC 2-1-1) △ C [cm]	C_{nom}[cm]
Flachdach	oben =	XC3	WO	0,3	1,5	3,5
Flachdach	unten =	XC1	WO	0,3	1,0	2,5
Innenbauteile (Decken, Wände, Stützen, ...)	=	XC1	WO	0,4	1,0	2,5
Außenwände Erdseite	=	XC2	WF	0,3	1,5	3,5
Außenwände (-stützen) innen	=	XC1	WO	0,4	1,0	2,5
Außenwände (-stützen) außen	=	XC3	WO	0,3	1,5	3,5
Bodenplatte	oben =	XC1	WO	0,3	1,0	2,5
Bodenplatte	seitlich + unten =	XC2	WF	0,3	1,5	3,5
Fundamente allg.	=	XC2	WF	0,3	1,5	3,5

hiervon abweichende Angaben siehe Grundriß.


NICHTTRAGENDE TRENNWÄNDE (in den Architektenplänen dargestellt):

Angesetzt	Trennwandzuschlag (TWZ)	Max. zulässiges Gesamtgewicht
X	Δq_1 = 1,20 kN/m² Deckenfläche	Wandgewicht: $\Delta q_1 \leq$ 5,00 kN/m Wand
	Δq_1 = 0,80 kN/m² Deckenfläche	Wandgewicht: $\Delta q_1 \leq$ 3,00 kN/m Wand

Trennwandzuschlag (TWZ) in den Verkehrslasten enthalten. Bei Nutzlasten ≥ 5 kN/m² kann dieser Zuschlag entfallen, da in diesen Fällen das zulässige Wandgewicht bereits ≤ 5,00 kN/m² beträgt.
Der Wandkopf nicht tragender Wände ist erst nach dem Ausschalen der darunter und darüber liegenden Decken mittels Mörtel zu unterstopfen.

HINWEISE MAßE
Alle Maße sind vor Ausführung örtlich und rechnerisch zu prüfen.
Die Ausführungszeichnungen sind nur in Verbindung mit den Zeichnungen der einzelnen Fachplaner gültig.
Auftretende Differenzen sind vor Ausführung mit der örtlichen Bauleitung abzustimmen.

Datum:	Bearbeiter(in):	geprüft:	Vermerk:	Index:
26.08.2026	MS	MM/MW	Abgabe LP4	01
18.05.2026	MS	MM/MW	Erststerstellung LP4	--

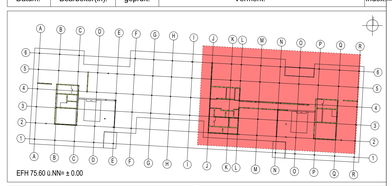

EFH 75.60 ü.NN= ± 0.00

Ausschreibungsplanung

Bauherr(in):
vertreten durch
Bau- und Liegenschaftsbetrieb NRW
Nutzer / Mieter(in):
Fachhochschule Münster
Hüfferstraße 27 - 48149 Münster

Bau- und Liegenschaftsbetrieb NRW
Münster
Hohenzollernring 80
D - 48145 Münster
Telefon: +49 251 9370 - 0
Telefax: +49 251 9370 - 880
E-Mail: ms.poststelle@blb.nrw.de
Internet: www.blb.nrw.de

Projekt:
10-12-2005-21-001 (BAR-Projekt-Nummer)
MS FH CST ENB C ENB Q NB P (Projektbezeichnung)
Wirtschaftseinheit / Liegenschaft:
WE 2005 (WE-Nummer/Kostenstellennummer)
FH Münster, Campus Steinfurt
Stegerwaldstraße 39 - 48665 Steinfurt (Wirtschaftseinheits- / Liegenschaftsbezeichnung)
Objekt/Bauwerk/Gebäude
GE 0020 (Objekt-/Bauwerks-/Gebäude-Nr.)
Ersatzneubau C (Objekt-/Bauwerks-/Gebäudebezeichnung)

Planbezeichnung/Darstellung:
Tragwerksplanung - Genehmigungsplanung
Decke über dem 2. Obergeschoss Teil 2/2

Bauteil / Trakt: C
Geschoss / Anlage: 2.OG
Planinhalt: Grundriss

Planschlüssel:
2005_FTP_4_PO_C202_02_TWP_01_p_Positionsplan 2.OG Teil 2

Dateipfad:
I:\21156 - FH Münster Campus Steinfurt
Modell-Name:
2005_FTP_TW_TC_20261001CLPH4.ifc
Layout-Name:
2005_FTP_4_PO_C202_02_TWP_01_p_Positionsplan 2.OG Teil 2
Xref | Bild

Planstil: Genehmigungsplanung
Gezeichnet: MS/01.10.2026
Fachbereich: Tragwerksplanung
Entwurfsverfasser (gem. §70 BauO NRW):
Blatt-Nr.: 01
Maßstab: 1:100
Blattgröße: 594.00 x 1189.00 mm
Planstatum: 01.10.2026
Index: 01

H/B = 594 / 1189 (0.71m²)

Allplan 2024