LEGENDE

HEIZUNG

Symbol	Beschreibung	Kürzel	Symbol	Beschreibung	Kürzel
	Heizung Niedertemp. VL	HVL-NT		Heiz- / Kühlflächen VL	HKF-VL
	Heizung Niedertemp. RL	HRL-NT		Heiz- / Kühlflächen RL	HKF-RL
	Heizung Vorlauf RLT	HVL-RLT		Fernwärme Vorlauf	FW-VL
	Heizung Rücklauf RLT	HRL-RLT		Fernwärme Rücklauf	FW-RL
	Heizung Niedertemp. VL statisch	HVL1-STA		Begleitheizung	BGH
	Heizung Niedertemp. RL statisch	HRL1-STA			

LEGENDE

KÄLTE

Symbol	Beschreibung	Kürzel	Symbol	Beschreibung	Kürzel
	Prozesskaltwasser VL	KVL1		Kälte RLT VL	KVL-RLT
	Prozesskaltwasser RL	KRL1		Kälte RLT RL	KRL-RLT
	Kälte Hochtemp. VL	KVL-HT		Kälte ULK-NT VL	KVL-ULK
	Kälte Hochtemp. RL	KRL-HT		Kälte ULK-NT RL	KRL-ULK
	Kälte Niedertemp. VL	KVL-NT		Begleitheizung	BGH
	Kälte Niedertemp. RL	KRL-NT			

LEGENDE

RAUMLUFTTECHNIK

Symbol	Beschreibung	Kürzel	Symbol	Beschreibung	Kürzel
	Aussenluft	AUL		Sonderabluft	ABL-S
	Zuluft 1-fach	ZUL-1		Abluft Explosionsgeschützt	ABL-Ex
	Zuluft 3-fach	ZUL-3		Prozessabluft	ABL-P
	Zuluft 4-fach	ZUL-4		Fortluft	FOL
	Umluft	UML		Fortluft Explosionsgeschützt	FOL-Ex
	Abluft	ABL		Prozessfortluft	FOL-P

LEGENDE

SANITÄR

Symbol	Beschreibung	Kürzel	Symbol	Beschreibung	Kürzel
	Trinkwasser Kalt	TWK		Schmutzwasser	SW
	Betriebswasser kalt	TWK-BT		Schmutzwasser Grundleitung	SWG
	Kaltwasser Vollentsalzt	TWK-V		Schmutzwasserentlüftung	SWE
	Prozesskühlwasser VL	PK-VL		Kondensat	SWK
	Prozesskühlwasser RL	PK-RL		Schmutzwasser Labor	SW-L
	Trinkwasser Warm	TWW		Schmutzwasserentlüftung Labor	SWE-L
	Trinkwasser Zirkulation	TWZ		Schmutzwasser Druckleitung	SW-DS

LEGENDE


GASE

Symbol	Beschreibung	Kürzel	Symbol	Beschreibung	Kürzel
	Argon/Methan	AR/CH4		Vakuum	VAC
	Brenngas	GAS-B		Argon	AR
	Sondergase	GAS-S		Helium	HE
	Formiergas	Form		Stickstoff 1	N2-1
	Kohlendioxid	CO2		Stickstoff 2	N2-2
	Methan	CH4		Synthetische Luft	SYN
	Sauerstoff	O2		Wasserstoff	H2
	Druckluft	DL		Ammoniak	NH3

BAUTEILE

	Volumenkörper		Leistungsgrenze
	Revisonsfläche		

Datum:	Bearbeiter(in):	geprüft:	Vermerk:	Index:
01.10.2026	ABP		Planfortschreibung	04
01.07.2026	ABP		Planfortschreibung	03
09.05.2025	ABP		Planfortschreibung im Sinne der Einsparungsmaßnahme, Raumänderungen, neues Gaslager, Luftmengenänderungen	02
13.02.2026	ABP		Planerstellung	01

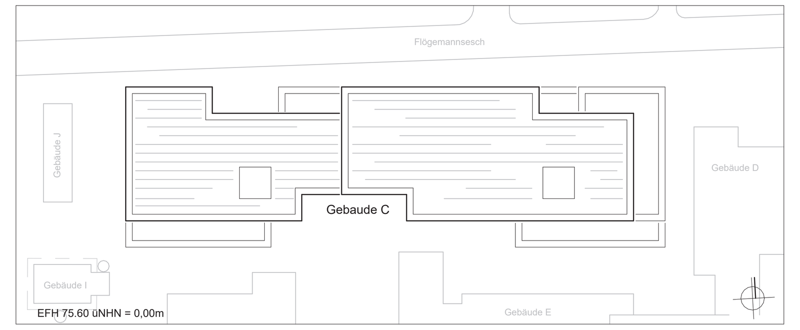

BLB NRW

Bau- und Liegenschaftsbetrieb NRW
Münster

Hohenzollernring 80
D - 48145 Münster
Telefon: +49 251 9370 - 0
Telefax: +49 251 9370 - 880
E-Mail: ms.poststelle@blb.nrw.de
Internet: www.blb.nrw.de

Projekt:

10-12-2005-21-001
SAP-/Projekt-nummer

MS FH CST ENB C ENB Q NB P
Projektbezeichnung

Wirtschaftseinheit / Liegenschaft:
WE2005
Wirtschaftseinheitsnummer

FH Münster, Campus Steinfurt
Stegerwaldstraße 39 - 48665 Steinfurt
Wirtschaftseinheits- /Liegenschaftsbezeichnung

Objekt/Bauwerk/Gebäude
GE 0020
Objekt-/Bauwerks-/Gebäude-Nr.

Ersatzneubau C
Objekt-/Bauwerks-/udebezeichnung

Planbezeichnung / Darstellung: Koordination Kellergeschoss -2
Bauteil / Trakt: C
Geschoss / Anlage: U-2
Planschlüssel: 2005_FTA_5_GR_20--_U2_KOA_--_p_
Planinhalt: Grundriss
Dateipfad:
Modell-Name: 2005_FTA_XX_TC_
Plottstiltabelle:
Planart: Ausführungsplanung
Layout-Name: 1750x594 _1:100 _U-2
Gezeichnet: IBL
Fachbereich: FTA
XRef:
Bild:
Entwurfsverfasser (gem. §70 BauO NRW):
Blatt-Nr.:
Maßstab: 1:100
Blattgröße: 1750x594
Plotdatum: 01.10.2026
Index: 04