


BAUSTELLENEINRICHTUNG DACHFLÄCHEN BAUABSCHNITT 1
- ÜBERSICHTSPLAN M1:500

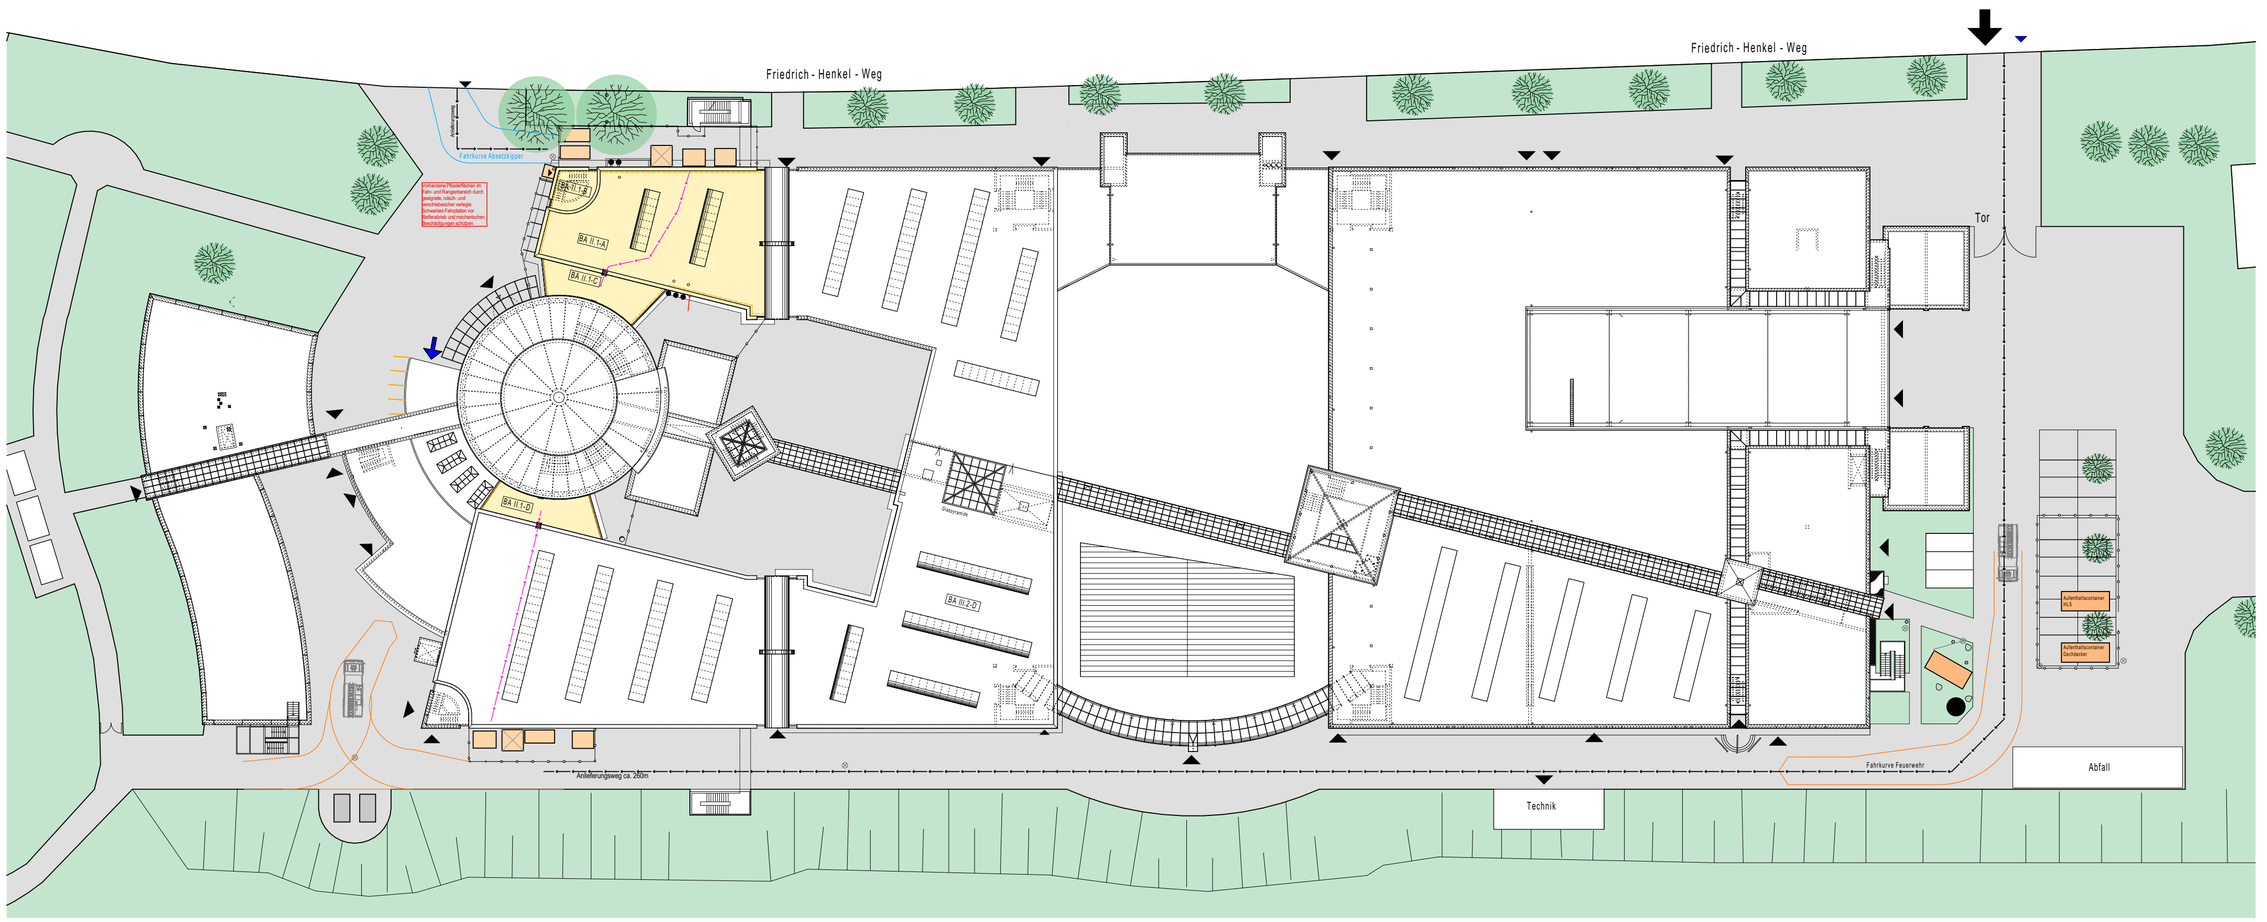

BAUSTELLENEINRICHTUNG DACHFLÄCHEN BAUABSCHNITT 1
- ÜBERSICHTSPLAN M1:200

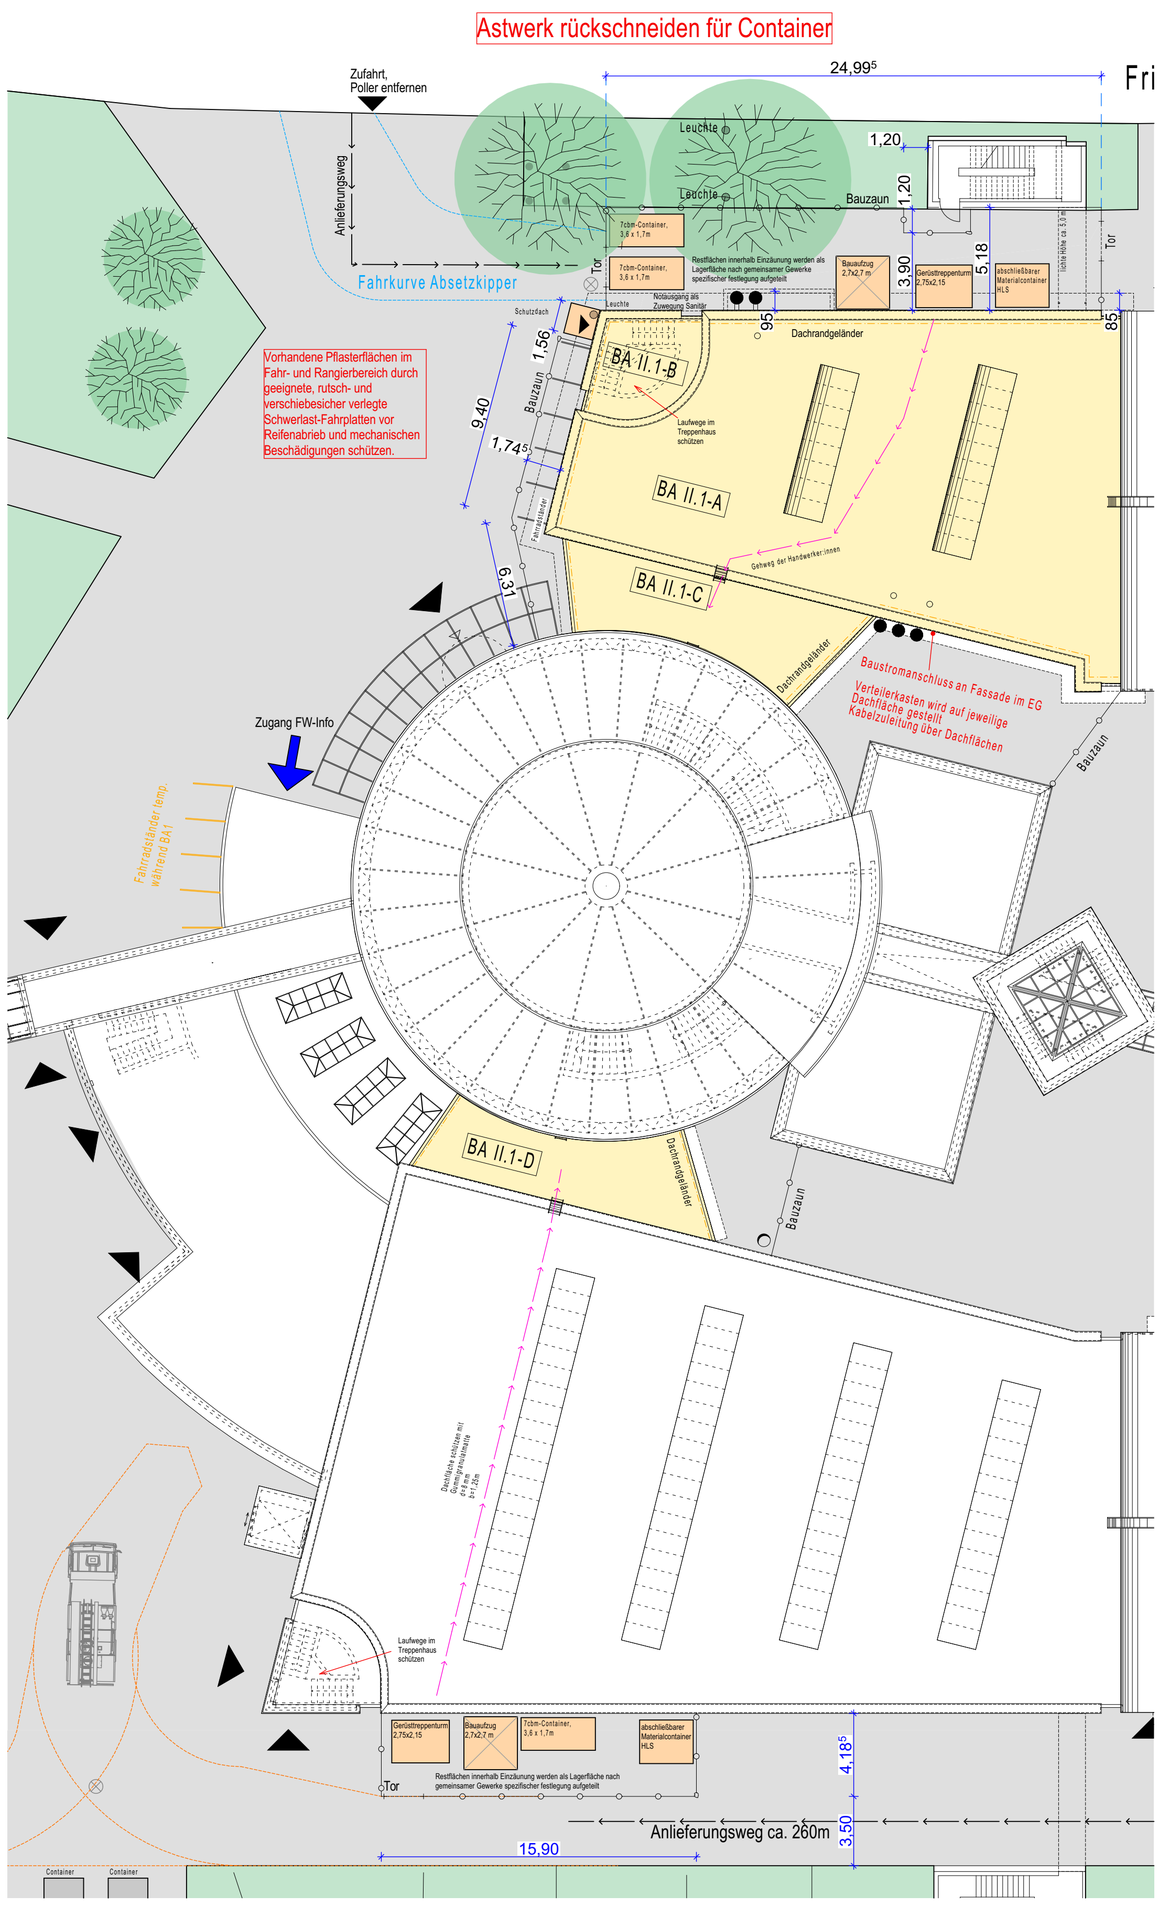

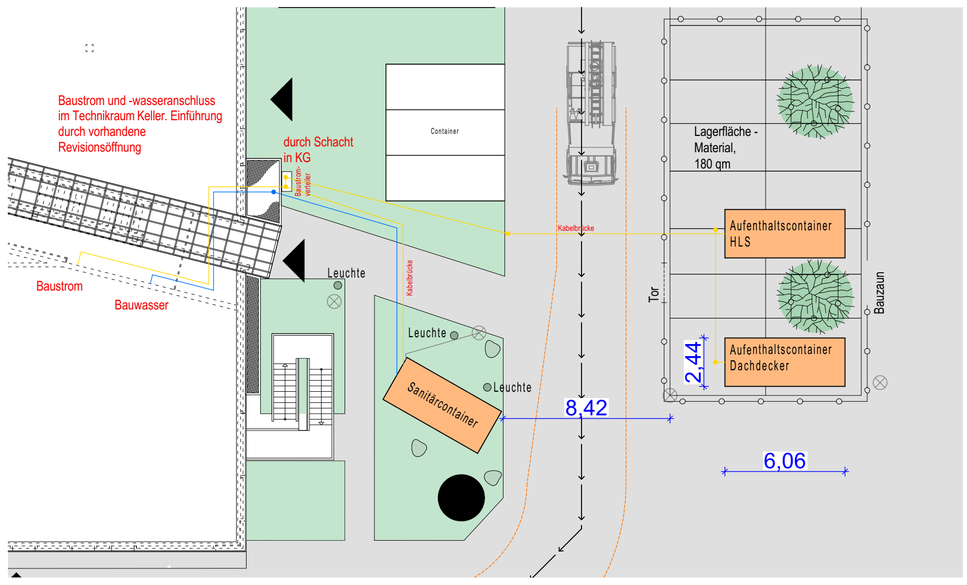

Legende


- Dachsanierung - Bestandsgebäude, BA.1
- Begrünung
- versiegelte Fläche
- (II) Anzahl Vollgeschosse
- Zugang Gebäude
- Zufahrt Feuerwehr
- Zugang FW - Informationszentrale

Astwerk rückschneiden für Container



Änderungen	gez.	Datum		Planindex / Verteiler
			G	
			F	
			E	
			D	
			C	
			B	
			A	

Planindex / Verteiler: Bauherr, Architekt, Statiker, Bauleitung, Einrichtung, Technik/Koord., Heizung, Lufttechnik, Elektro, Bauakustik, Bauphysik, Ausführende Firmen, Verkehrsplaner, Außenanlagenpl.

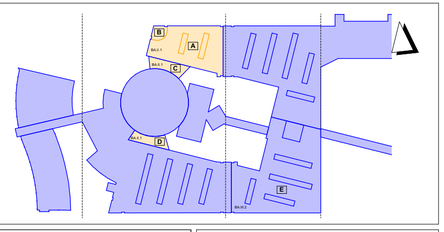

Bauherr(in):
Bau- und Liegenschaftsbetrieb NRW
Niederlassung Dortmund

Nutzer / Mieter(in):
BAuA Bundesanstalt für Arbeitsschutz und Arbeitsmedizin

Bauherr(in):
BLB NRW
Bau- und Liegenschaftsbetrieb NRW
Dortmund
Emil-Figge-Str. 91
D - 44227 Dortmund
Telefon: +49 231 99535 - 0
Telefax: +49 231 99535 - 990
E-Mail: do.poststelle@blb.nrw.de
Internet: www.blb.nrw.de

Projekt:
75-36-7700-24-006 — SAP-/Projekt-Nummer
226 010 BLB Sanierung Dachflächen Dortmund — Projektbezeichnung
BAuA Dortmund — Wirtschaftseinheits- / Liegenschaftsbezeichnung
Friedrich-Henkel-Weg 1-25, 44149 Dortmund — Wirtschaftseinheits- / Liegenschaftsbezeichnung
Bauteil II — Objekt-/Bauwerks-/Gebäudebezeichnung
Gebäude BA.II.1

Planbezeichnung/Darstellung
Baustelleneinrichtungsplan Bauabschnitt I

Bauteil/Trakt: Gebäude BA.II
Geschoss/Anlage:
Planinhalt: Grundriss

Dateipfad:
Modell-Name:
Plottstiltabelle:
Planart: Ausführungsplanung
Layout-Name: 226 010 AP-LP-01
Gezeichnet: vcs
Fachbereich: (A) Hochbau
Xlut: Bid:
Blatt-Nr.:
Maßstab: 1:500 / 1:200
Blattgröße: 841 x 650 mm
Plotdatum:
Index: 00