
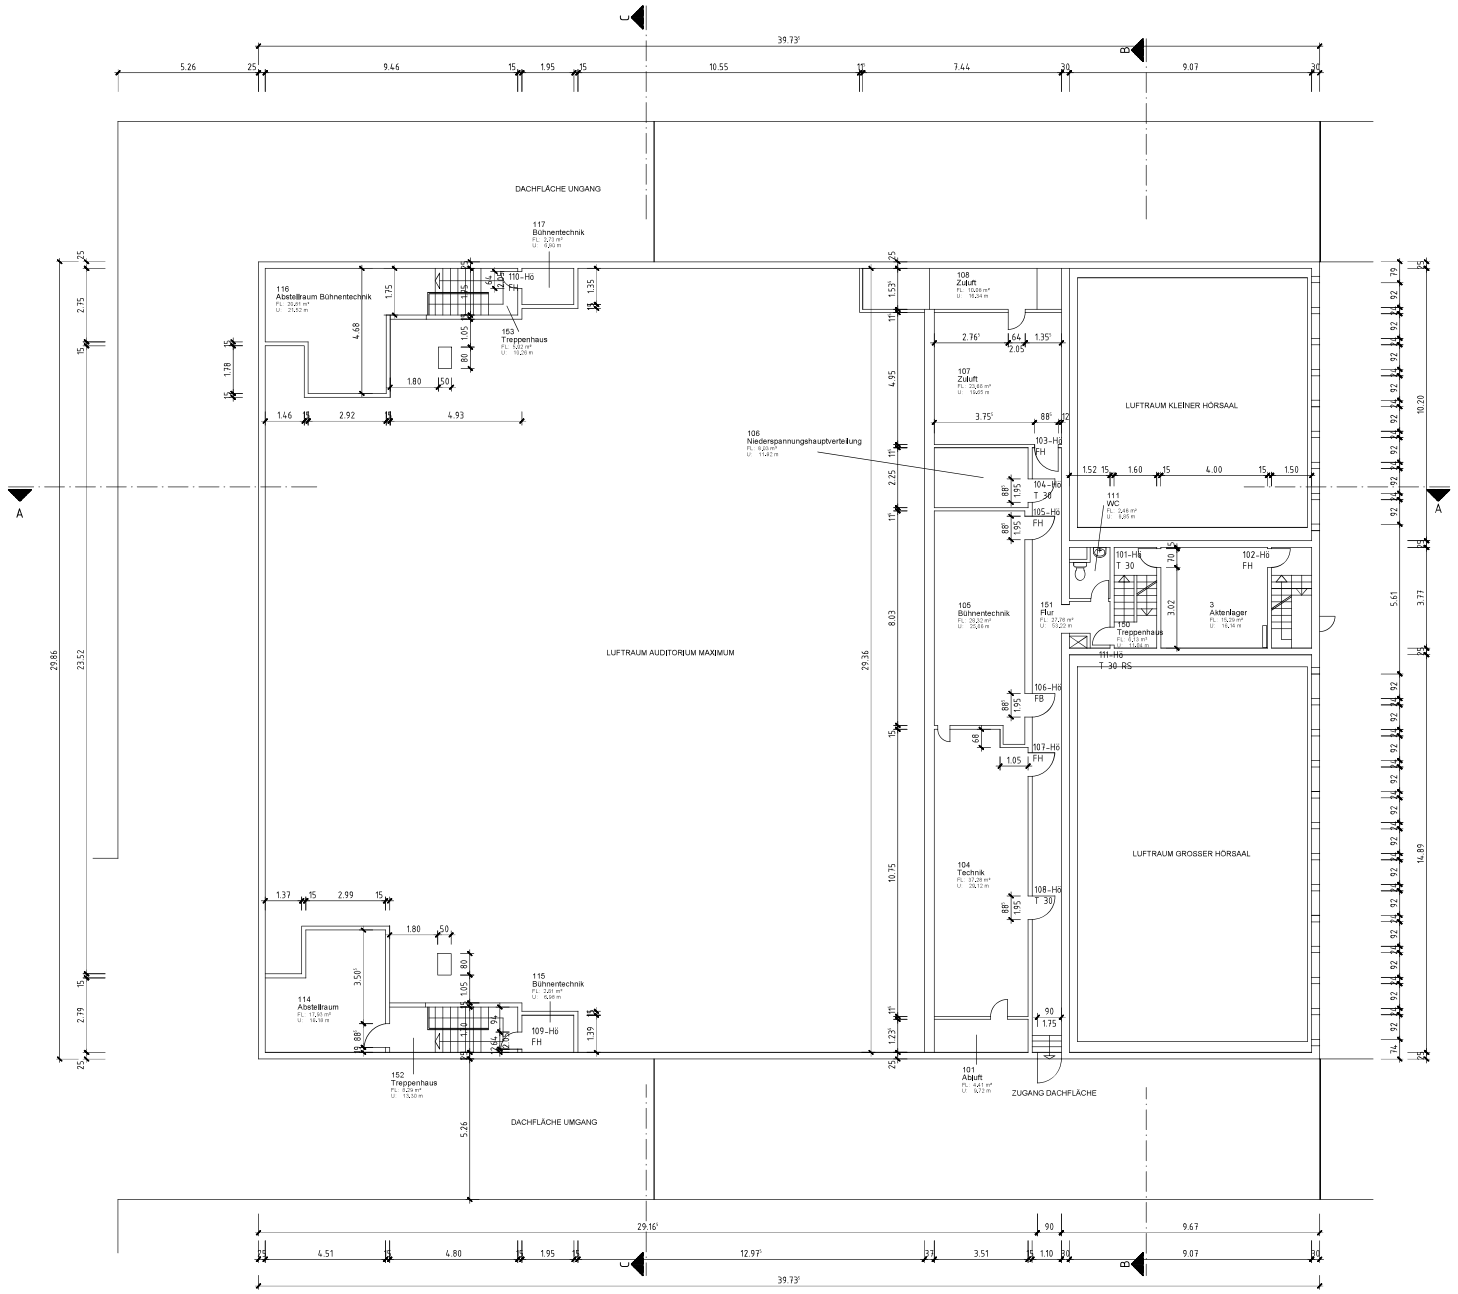


...	Name	NN	Anzahl Kopie
Datum:	Bearbeiter(in):	Verteiler:	Plot:

04.10.2017	[redacted]		Türnummerierung der DSHS übernommen	01
Datum:	Bearbeiter(in):	geprüft:	Vermerk:	Index:

ALLE MASZE SIND AM BAU ZU PRÜFEN !

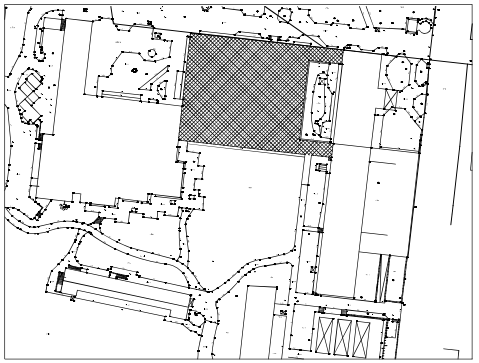

Bauherr(in):
Land Nordrhein Westfalen

Nutzer / Mieter(in):
Deutsche Sporthochschule Köln

BLB NRW
Bau- und Liegenschaftsbetrieb NRW
Köln

Domstraße 55-73
D - 50668 Köln
Telefon: 0221 / 35660 - 0
Telefax: 0221 / 35660 - 999
E-Mail: k.poststelle@blb.nrw.de
Internet: www.blb.nrw.de

Projekt:

Projekt-Nummer Liegenschaft: 21030110 (20194)
Projektbezeichnung: Kernbereich am Carl-Diem-Weg
Liegenschafts-Nummer Bauwerk: 14406105
Liegenschaftsbezeichnung: Hörsäle 1-3
Bauwerks-Nummer
Bauwerksbezeichnung

Planbezeichnung/Darstellung: Grundrisse Obergeschoss
Geschoss / Anlage: OG
Bauteil / Trakt:
Massstab: 1:100

Dateipfad: C:\AcadTemp\AcPublish_6100\		Planart: Bestand
Modell-Name: XA_01(Stand-2017-10-04-Index-01).dwg	Plottabelle: A_SW-100-2.ctb	Planinhalt: Grundriss
Layout-Name: 1-100	Gezeichnet: 09.02.2004 [redacted]	Fachbereich: (A) Hochbau
wfvd / dat:	Planverfasser: i.A.	Blatt-Nr.: 6.003 / Blattgrösse:
		Plotdatum: 29.Aug. 2023 8:11 / Index 01