
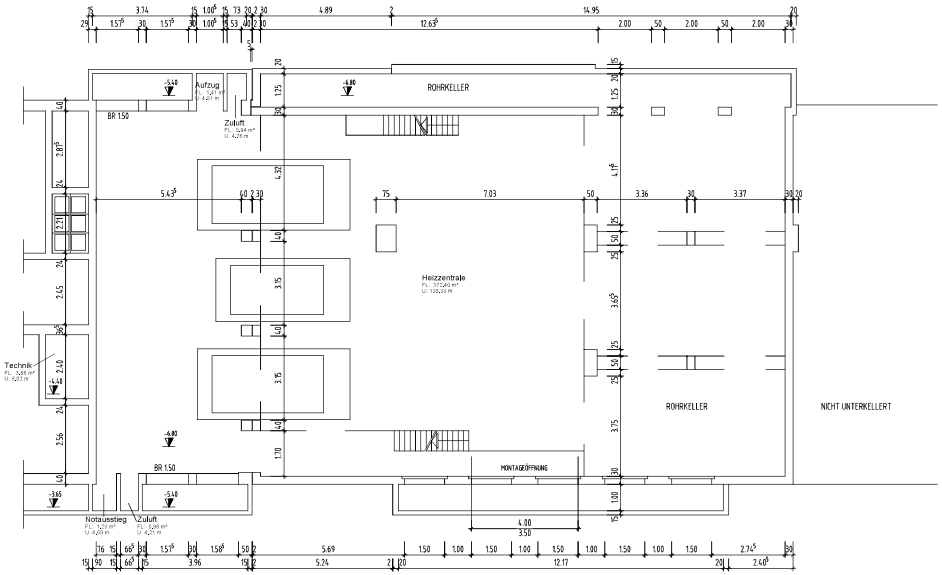



| | | | |
|---|---|---|---|
| ... | Name | NN | Anzahl Kopie |
| Datum: | Bearbeiter(in): | Verteiler: | Plot: |

| | | | | |
|---|---|---|---|---|
| ... | Name | | NN | 01 |
| Datum: | Bearbeiter(in): | geprüft: | Vermerk: | Index: |

ALLE MASZE SIND AM BAU ZU PRÜFEN !

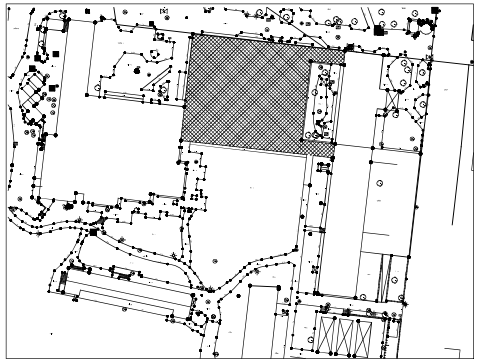

Nutzer / Mieter(in):
Deutsche Sporthochschule Köln

BLB NRW
Bau- und Liegenschaftsbetrieb NRW
**Köln**
Domstraße 55-73
D - 50668 Köln
Telefon: 0221 / 35660 - 0
Telefax: 0221 / 35660 - 999
E-Mail: k.poststelle@blb.nrw.de
Internet: www.blb.nrw.de

Liegenschaft: WE2044 — Kernbereich am Sportpark Müngersdorf 6
Liegenschafts-Nummer / Liegenschaftsbezeichnung

Bauwerk: GE0004 — HÖRSAALGEBÄUDE
Bauwerks-Nummer / Bauwerksbezeichnung

Planbezeichnung/Darstellung
Grundriss Tiefkeller

Geschoss / Anlage: TG
Bauteil / Trakt:
Massstab: 1:100

| | | |
|---|---|---|
| Dateipfad: C:\AcadTemp\AcPublish_8900\ | | Planart: Baubestand |
| Modell-Name: XA_TG.dwg | Plotstiftabelle: A_SW-100-1.ctb | Planinhalt: Grundriss |
| Layout-Name: 1=100 | Gezeichnet: 04.05.2022 | Fachbereich: (A) Hochbau |
| Visa: | Ink: | Blatt-Nr.: 00 / Blattgrösse: A0 |
| | | Plotdatum: 21.Feb. 2022 14:48 / Index: 00 |