

Grundriss Kellergeschoss M.: 1:50

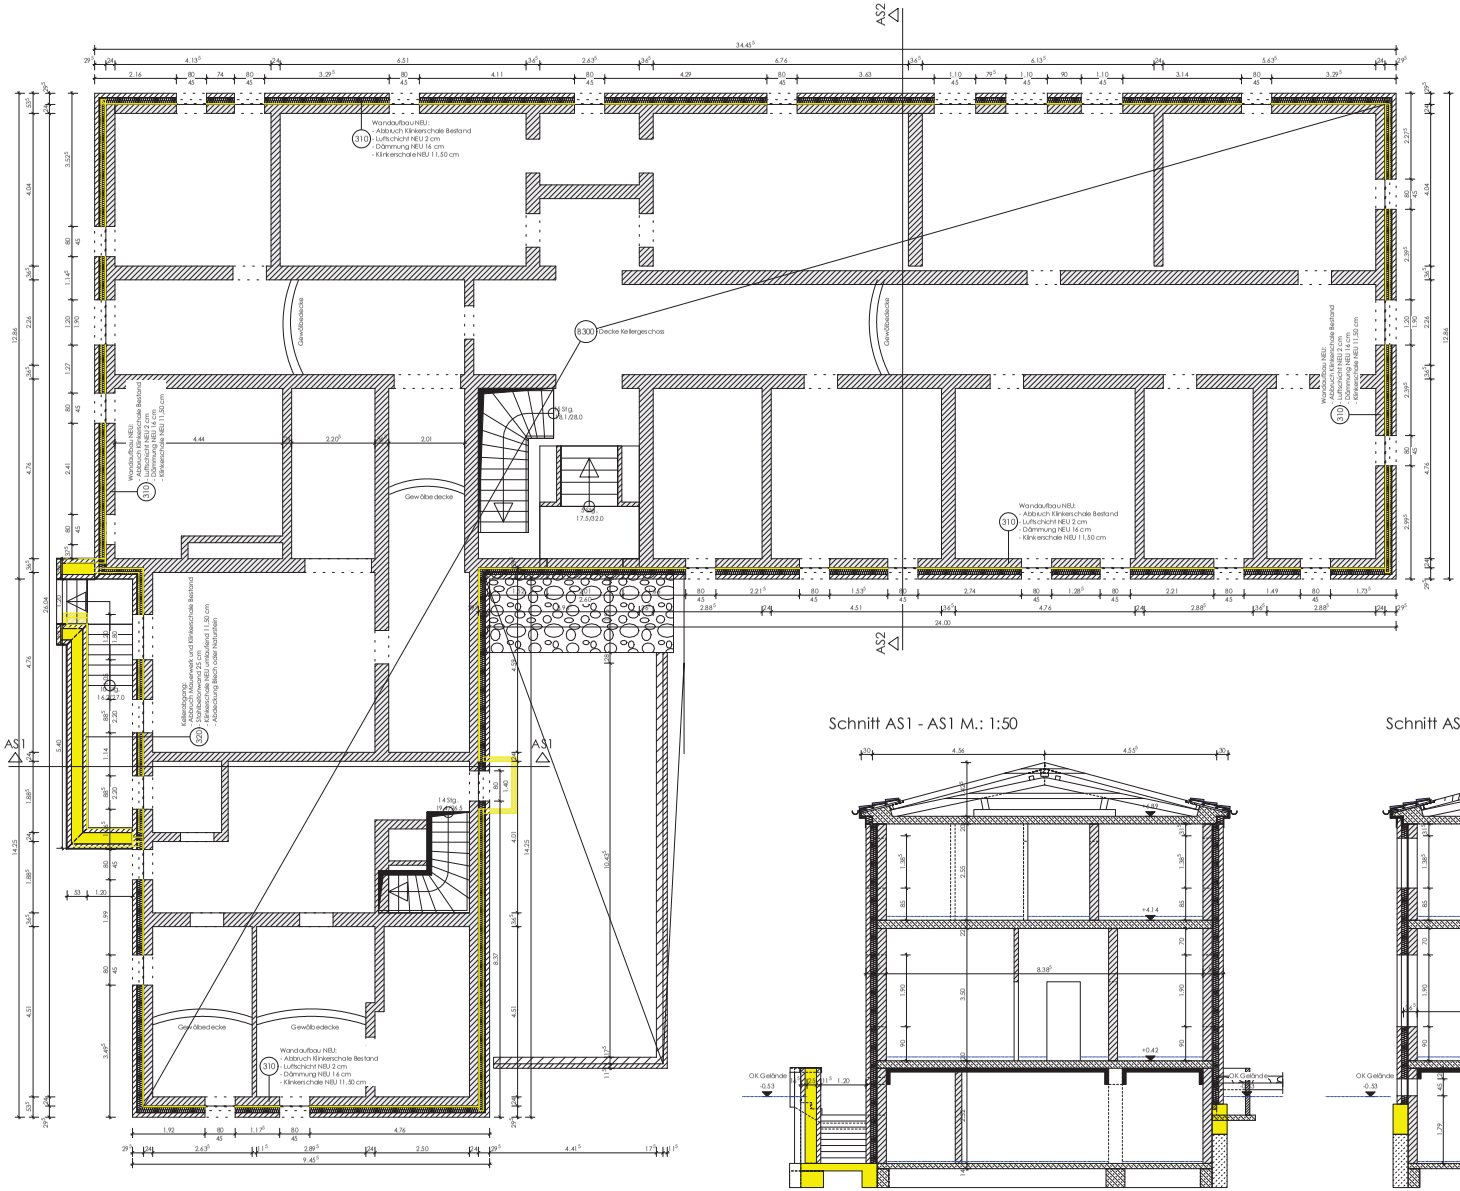

Schnitt AS1 - AS1 M.: 1:50

Schnitt AS2 - AS2 M.: 1:50

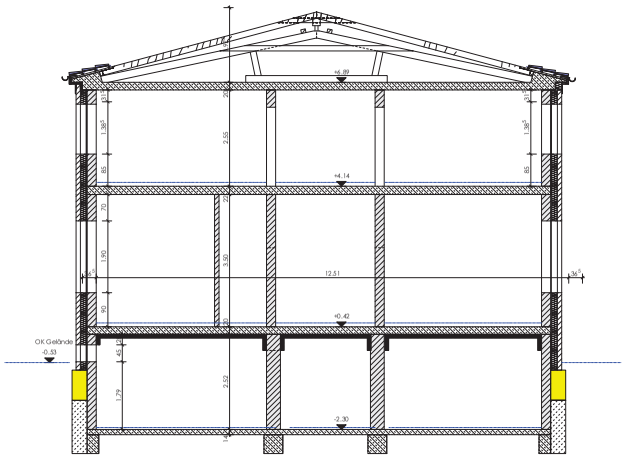

Stand 09.08.2025

Index	Datum	Änderungen
a	04.08.2025	Anpassung Gestaltung

Projekt

Energetische Sanierung Gebäude 312
Munastraße 1, 46286 Dorsten

Planinhalt

Objektplanung: Entwurfsplan
Kellergeschoss

Bauherr

Bundesrepublik Deutschland vertreten durch den BLB NRW
Hohenzollernring 80, 48145 Münster

gez.: SD / TG
Datum: 11.03.2025

Baustoffe:
Beton C25/30
Betonstahl Bst500A
Baustahl S235

Maßstab
1:50, 1:50

Plannr.: P4-K4 Index: a