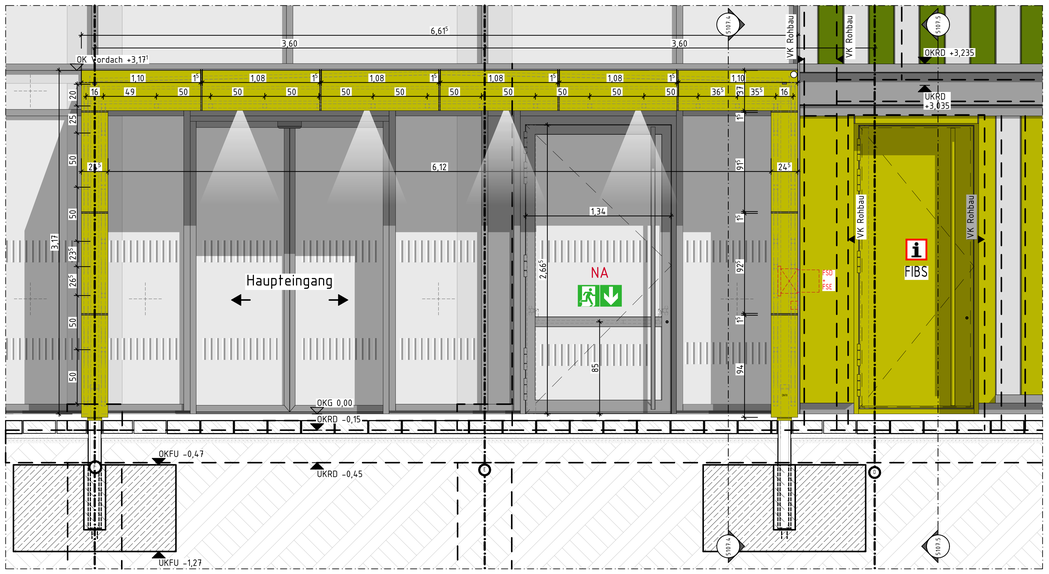

5107.3 Ansicht Ost, Vordach 1:20

Planzeichen

AW	= Außenwand	FT	= Betonfertigteil	HKV	= Heizkreisverteiler
IW	= Innenwand	OK	= Oberkante	HK	= Heizkörper
DA	= Dach	UK	= Unterkante	L	= Lüftung
DE	= Decke	FF	= Fertigfußboden	S	= Sanitär
BP	= Bodenplatte	RF	= Rohfußboden	K	= Kälte
FP	= Fundamentplatte	RD	= Rohdecke	E	= Elektro
ATR	= Außentreppe	GK	= Gipskarton	ELV	= Elektrounterverteilung
ITR	= Innentreppe	AHD	= Abhangdecke	ZST	= Außenzapfstelle
UZ	= Unterzug	LRH	= Lichte Raumhöhe	RR	= Regenfallrohr
ÜZ	= Überzug	DF	= Dehnfuge	FR	= Futterrrohr
STZ	= Stütze	DEF	= dauerelastische Fuge	NA	= Notausgang

Türbezeichnungen

AT	= Außentür
IT	= Innentür
T90	= Feuerschutztür 90 min feuerbeständig
T30	= Feuerschutztür 30 min feuerhemmend
RS	= Rauchschutztür
DS	= Tür dichtschließend
NA	= Notausgangstür mit akust. Alarmierung
DSS	= Tür dichtschließend + selbstschließend
RB	= Rohbauöffnung
WDM	= Wanddifnungsmaß
FW	=Feuerwehr Zugang

Fensterbezeichnungen

FE	= Fenster
BRH	= Brüstungshöhe fertig, Angabe ab OK FF
BR	= Brüstungshöhe roh, Angabe ab OK RFB
FEH	= Fensterhöhe
vFE	= verschlossenes Fenster
öFE	= offenbares Fenster
BW	Brandwand
BI BW	Bauart einer Brandwand
F30	Feuerwiderstandsfähigkeit
RWA	Rauchwarmeabzug
WH	Wandhydrant
FL	Feuerlöscheinrichtung

FA-001 fehlende Angaben

IA-001 in Abstimmung

A-001 Änderungsnummer

WD	= Wanddurchbruch	BD	= Bodendurchbruch
UZD	= Unterzugdurchbruch	DD	= Deckendurchbruch
WWS	= waagerechter Wandschlitz	FBA	= Fußbodenaussparung
SWS	= senkrechter Wandschlitz	FBS	= Fußbodenschlitz
		DKS	= Deckenschlitz
		DKA	= Deckenaussparung
WSR	= Wandschlitz rund		

WOR =Wanddurchbruch rund
RH = Rohrhülse
RHS = Rohrsohle
RA = Rohrachse
KB = Kernbohrung

OKFF = Oberkante Fertigfußboden
OKRD = Oberkante Rohdecke
OKFF = Oberkante Fertigfußboden

OK RD +2,55 OK RD +2,50 Deckenversprung

OKFF = Oberkante Fertigfußboden
OKRF = Oberkante Rohfußboden

B1 5000 Zeichnungs Nr. Detail-Nr

2000.01 Ansichts-Nr. Zeichnungs-Nr.

3000.01 Schnitt-Nr. Zeichnungs-Nr.

3000.01

Stahlbeton
Beton unbewehrt
Beton Fertigtel
Beton, WU
Leichtbeton
Mauerwerk, Tr
Mauerwerk, nTr
Dämmung, weich
Dämmung EPS
Dämmung XPS
Gefälledämmung
Stahl
Leichtmetall
Boden, gewachsen
Kies
Sand
Vollholz, quer zur Faser geschnitten
Mörtel
Estrich
Glas
Trennwand auf Rohboden
GK
GK feuchtraumseitig hydrophobiert
GK Massivbauplatte feuerbeständig
GK feuerbeständig
GK erhöhte Schallschutz-anforderungen
Tür mit Schwelle
Brandsperre

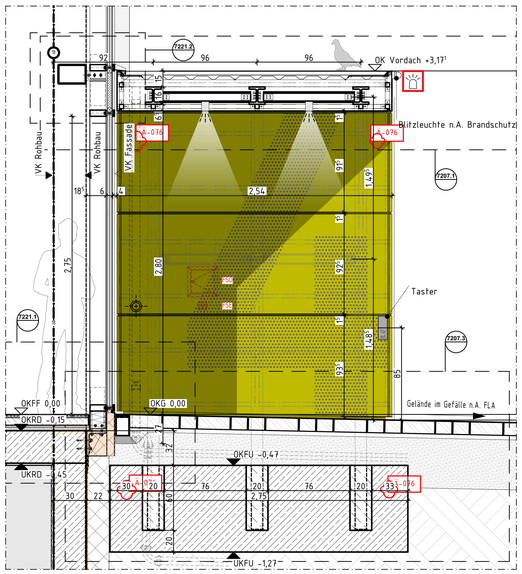

5107.4 Querschnitt Vordach 1:20

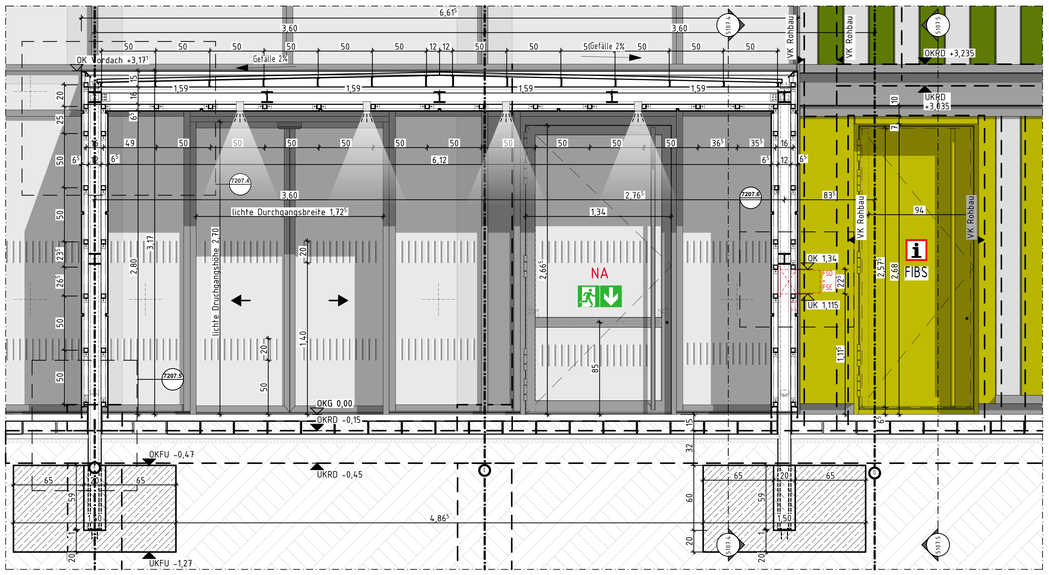

5107.1 Längsschnitt Vordach 1:20

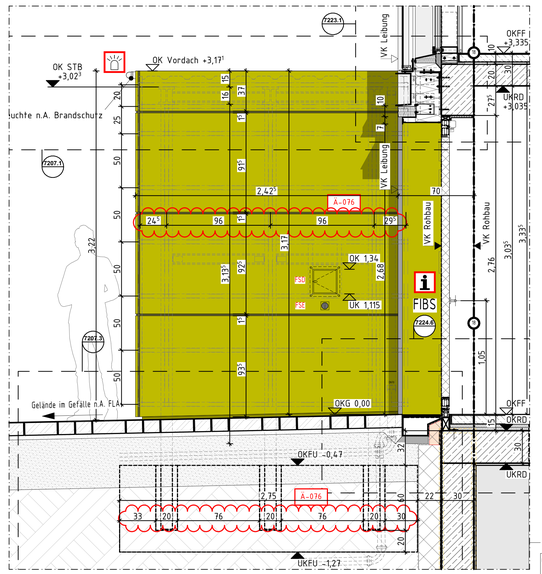

5107.5 Ansicht Nord Vordach 1:20

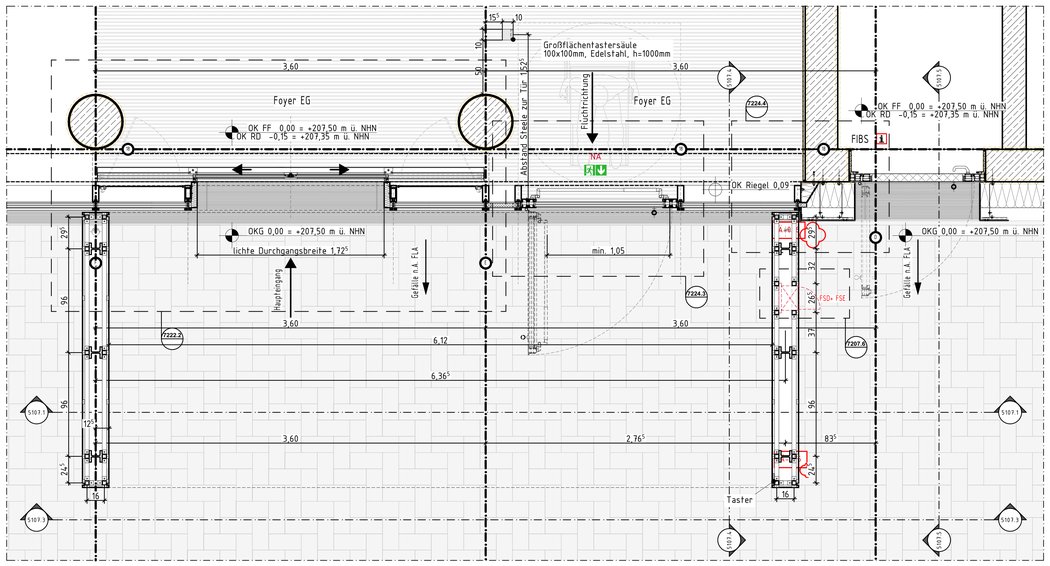

5107.2 Grundriss Ausschnitt Vordach / Haupteingang 1:20

Schlosserarbeiten:
Die Angaben zu Querschnitten der Stahlteile sind ca. Angaben. Die genauen Abmessungen und Befestigungen sind von der ausführenden Firma anzugeben und statisch nachzuweisen

Korrosionsschutz Stahlbauteile im Vordach:
Korrosionsschutz C3 der Stahlbauteile vorsehen! GGf. Kontaktkorrosion zwischen UK und Fassade-Vordach beachten, direkten Kontakt zwischen Fassade und feuerverzinkter Stahl-UK vermeiden.

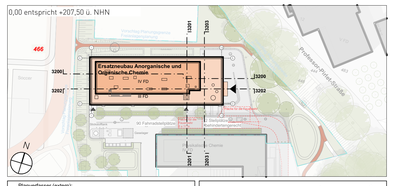

Planverfasser (extern):

Bauherr(in):
Bau- und Liegenschaftsbetrieb NRW, Niederlassung Aachen
Mies-van-der-Rohe-Straße 10, 52074 Aachen
Nutzer / Mieter(in):
RWTH Aachen
Landoltweg, 52074 Aachen

BLB NRW
Bau- und Liegenschaftsbetrieb NRW
Niederlassung **Aachen**
Mies-van-der-Rohe-Straße 10
D - 52074 Aachen
Telefon: 0241-43510-0
Telefax: 0241-43510-
E-Mail: poststelle@aachen.blb.nrw.de
Internet: www.blb.nrw.de

Nur für die Ausschreibung

Projekt: 10-12-2124-15-002	Ersatzneubau Anorganische und Organische Chemie
SAP-Projekt-Nummer	
Wirtschaftseinheit / Liegenschaft: WE 2124	RWTH Aachen Landoltweg, 52074 Aachen
Projektbezeichnung / Gebäudebezeichnung	
Objekt: GE	AOC- RWTH Aachen Landoltweg, 52074 Aachen
Objekt-/Bauwerks-/Gebäude-Nr.	Objekt-/Bauwerks-/Gebäudebezeichnung

Planbezeichnung/Darstellung: ARCHITEKTUR Übersichtsplan Vordach	Bauteil / Trakt: AOC- RWTH Aachen
	Geschoss / Anlage: --
Planschlüssel: 2124_FAR_5_DE_---_GE_FAS_04_p_5107	Planinhalt: Fassade

Dateipfad: BIMcloud: KRRZ-SRV06 - BIMcloud/DUS20007_AOC-Aachen/251006_DUS20007_AOC-Aachen_AC27	
Modell-Name: 2124_FAR_AR_XX_04.pln	Projektdatei: 2124_FAR_SW-50.stb
Layout-Name: A0_000_Fassade_Arch	Fachbereich: (A) Hochbau
Maßstab: 1:20	Gezeichnet:
Blatt-Nr.: 5107	Maßstab: 1:20
Blattgröße: A0 (1189 x 841 mm)	
Plotdatum: 27 August 2026 20:51	Index: 04