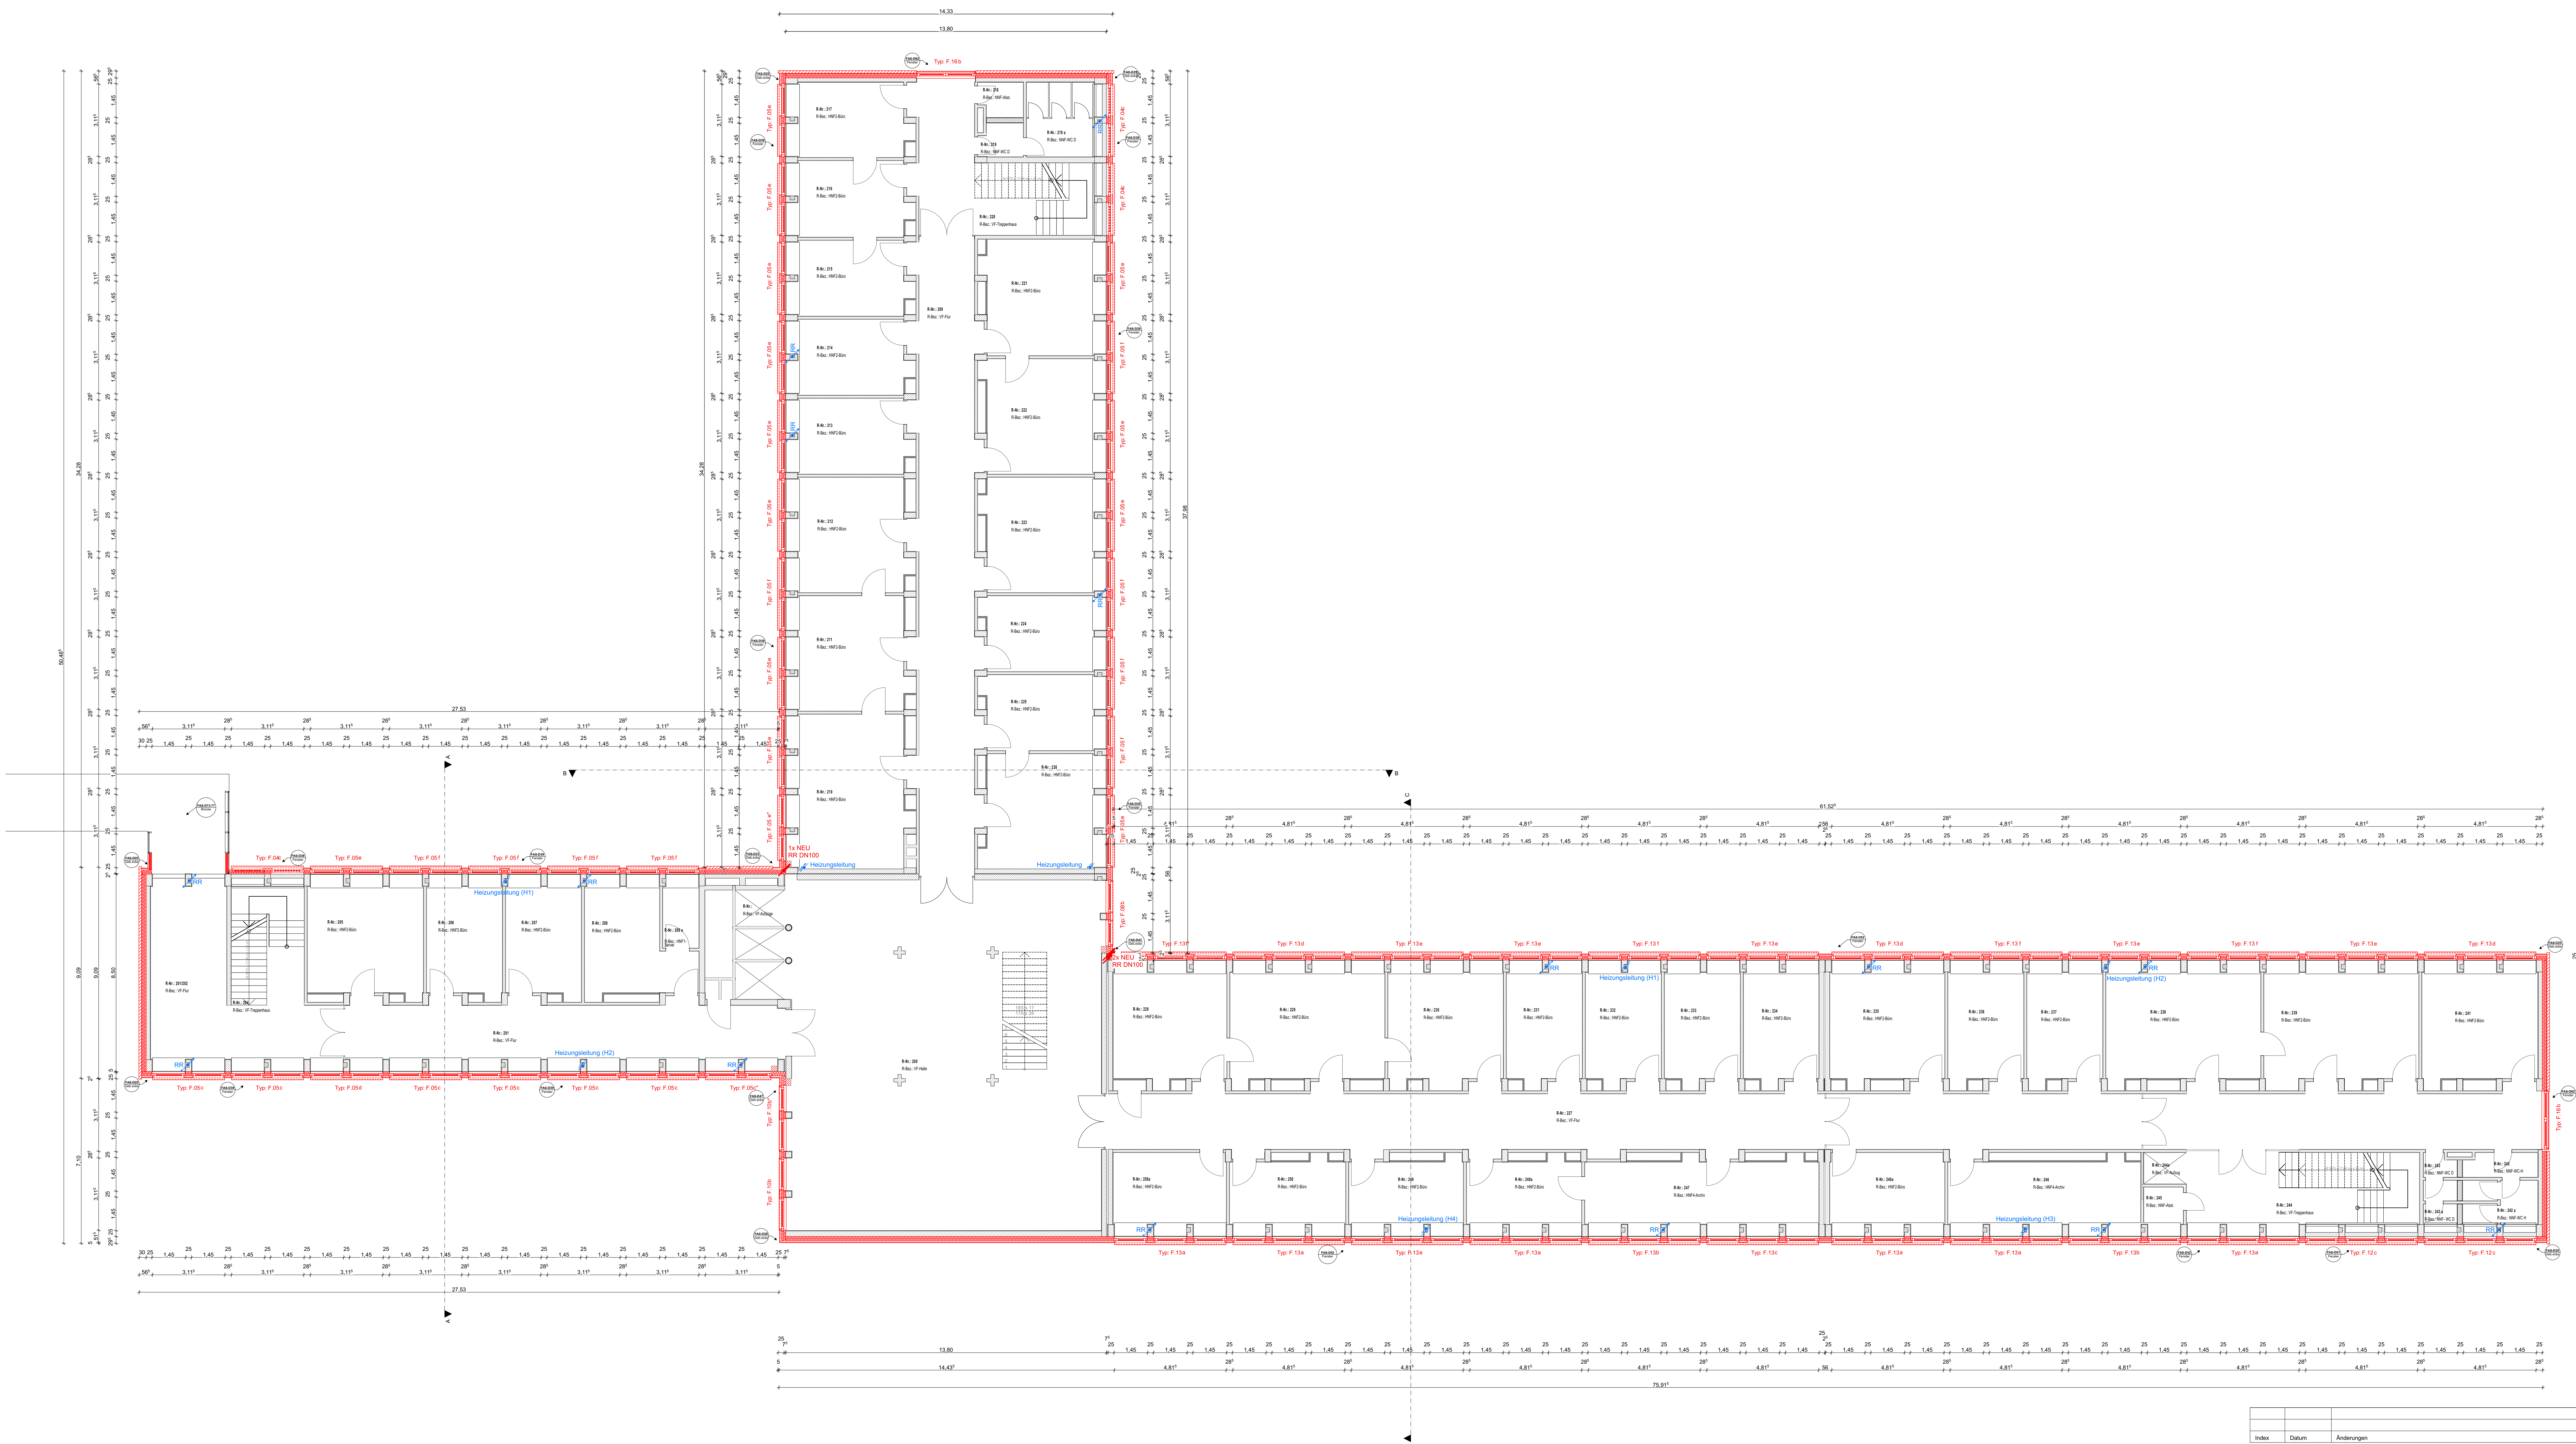
14,33
13,80
Typ: F.16 b
FAS-D62 Fenster
FAS-D25 Geb.ecke
FAS-D38 Fenster
FAS-D39 Fenster
FAS-D23 Geb.ecke
FAS-D43 Geb.ecke
FAS-D47 Geb.ecke
FAS-D52 Fenster
FAS-D51 Fenster
FAS-D73-77 Brücke
R-Nr.: 217 R-Bez.: HNF2-Büro
R-Nr.: 216 R-Bez.: HNF2-Büro
R-Nr.: 215 R-Bez.: HNF2-Büro
R-Nr.: 214 R-Bez.: HNF2-Büro
R-Nr.: 213 R-Bez.: HNF2-Büro
R-Nr.: 212 R-Bez.: HNF2-Büro
R-Nr.: 211 R-Bez.: HNF2-Büro
R-Nr.: 210 R-Bez.: HNF2-Büro
R-Nr.: 218 R-Bez.: NNF-Abst.
R-Nr.: 219 a R-Bez.: NNF-WC D
R-Nr.: 219 R-Bez.: NNF-WC D
R-Nr.: 220 R-Bez.: VF-Treppenhaus
R-Nr.: 209 R-Bez.: VF-Flur
R-Nr.: 221 R-Bez.: HNF2-Büro
R-Nr.: 222 R-Bez.: HNF2-Büro
R-Nr.: 223 R-Bez.: HNF2-Büro
R-Nr.: 224 R-Bez.: HNF2-Büro
R-Nr.: 225 R-Bez.: HNF2-Büro
R-Nr.: 226 R-Bez.: HNF2-Büro
R-Nr.: 201/202 R-Bez.: VF-Flur
R-Nr.: 204 R-Bez.: VF-Treppenhaus
R-Nr.: 205 R-Bez.: HNF2-Büro
R-Nr.: 206 R-Bez.: HNF2-Büro
R-Nr.: 207 R-Bez.: HNF2-Büro
R-Nr.: 208 R-Bez.: HNF2-Büro
R-Nr.: 208 a R-Bez.: HNF1-Server
R-Nr.: 201 R-Bez.: VF-Flur
R-Nr.: R-Bez.: VF-Aufzüge
R-Nr.: 200 R-Bez.: VF-Halle
R-Nr.: 228 R-Bez.: HNF2-Büro
R-Nr.: 229 R-Bez.: HNF2-Büro
R-Nr.: 230 R-Bez.: HNF2-Büro
R-Nr.: 231 R-Bez.: HNF2-Büro
R-Nr.: 232 R-Bez.: HNF2-Büro
R-Nr.: 233 R-Bez.: HNF2-Büro
R-Nr.: 234 R-Bez.: HNF2-Büro
R-Nr.: 235 R-Bez.: HNF2-Büro
R-Nr.: 236 R-Bez.: HNF2-Büro
R-Nr.: 237 R-Bez.: HNF2-Büro
R-Nr.: 238 R-Bez.: HNF2-Büro
R-Nr.: 239 R-Bez.: HNF2-Büro
R-Nr.: 241 R-Bez.: HNF2-Büro
R-Nr.: 227 R-Bez.: VF-Flur
R-Nr.: 250a R-Bez.: HNF2-Büro
R-Nr.: 250 R-Bez.: HNF2-Büro
R-Nr.: 249 R-Bez.: HNF2-Büro
R-Nr.: 248a R-Bez.: HNF2-Büro
R-Nr.: 247 R-Bez.: HNF4-Archiv
R-Nr.: 246a R-Bez.: HNF2-Büro
R-Nr.: 246 R-Bez.: HNF4-Archiv
R-Nr.: 244a R-Bez.: VF-Aufzug
R-Nr.: 245 R-Bez.: NNF-Abst.
R-Nr.: 244 R-Bez.: VF-Treppenhaus
R-Nr.: 243 R-Bez.: NNF-WC D
R-Nr.: 243 a R-Bez.: NNF- WC D
R-Nr.: 242 R-Bez.: NNF-WC-H
R-Nr.: 242 a R-Bez.: NNF-WC H
Typ: F.05e
Typ: F.05 e*
Typ: F.05 f
Typ: F.04c
Typ: F.05c
Typ: F.05c*
Typ: F.05d
Typ: F.10b
Typ: F.10b*
Typ: F.08b
Typ: F.13f*
Typ: F.13d
Typ: F.13e
Typ: F.13 f
Typ: F.13a
Typ: F.13b
Typ: F.13c
Typ: F.12c
Typ: F.16b
1x NEU RR DN100
2x NEU RR DN100
Heizungsleitung
Heizungsleitung (H1)
Heizungsleitung (H2)
Heizungsleitung (H3)
Heizungsleitung (H4)
RR
18S x 17
17A x 28
A
B
C
27,53
61,52
75,91
37,98
34,28
50,40
9,09
8,50
7,10
11,90
12,49
4,81⁵
3,11⁵
28⁵
1,45
25

Index	Datum	Änderungen	Bearb.	Gepr.

Bauherr(in)
Bau-und Liegenschaftsbetrieb NRW
vertreten durch
Nutzer
Staatsanwaltschaft
Amtsgericht

Bau- und Liegenschaftsbetrieb NRW
Münster
BLB NRW
Hohenzollernring 80
D - 48145 Münster

Telefon:	+49 251 9370 - 0
Telefax:	+49 251 9370 - 880
E-Mail:	ms.poststelle@blb.nrw.de
Internet:	www.blb.nrw.de

Planverfasser (extern): [redacted]

Projekt:

40-11-1594-11-003
SAP-/Projekt-Nummer

Fassaden- und Dachsanierung
Projektbezeichnung

Wirtschaftseinheit / Liegenschaft:
WE 1594/03
Wirtschaftseinheitsnummer

Staatsanwaltschaft und Amtsgericht
Geb.3
Wirtschaftseinheits- / Liegenschaftsbezeichnung

Objekt/Bauwerk/Gebäude
151
Objekt-/Bauwerks-/Gebäude-Nr.

Gerichtsstraße 6
48149 Münster
Objekt-/Bauwerks-/Gebäudebezeichnung

Planbezeichnung/Darstellung
Grundriss 2. Obergeschoss

Planschlüssel

Bauteil / Trakt:	Geb.3
Geschoss / Anlage:	2. Obergeschoss
Planinhalt:	Grundriss

Dateipfad:

Modell-Name: 1601 StA-AG	Plottstiltabelle:	Planart: Ausführungspläne
Layout-Name:	Gezeichnet: [redacted]	Fachbereich: Hochbau
XRef: / Bild:	Entwurfsverfasser (gem. §70 BauO NRW):	Blatt-Nr.:

Blattgrösse: 841 x1189 mm	Maßstab: 1:100
Plotdatum: 29.07.2026	Index 00