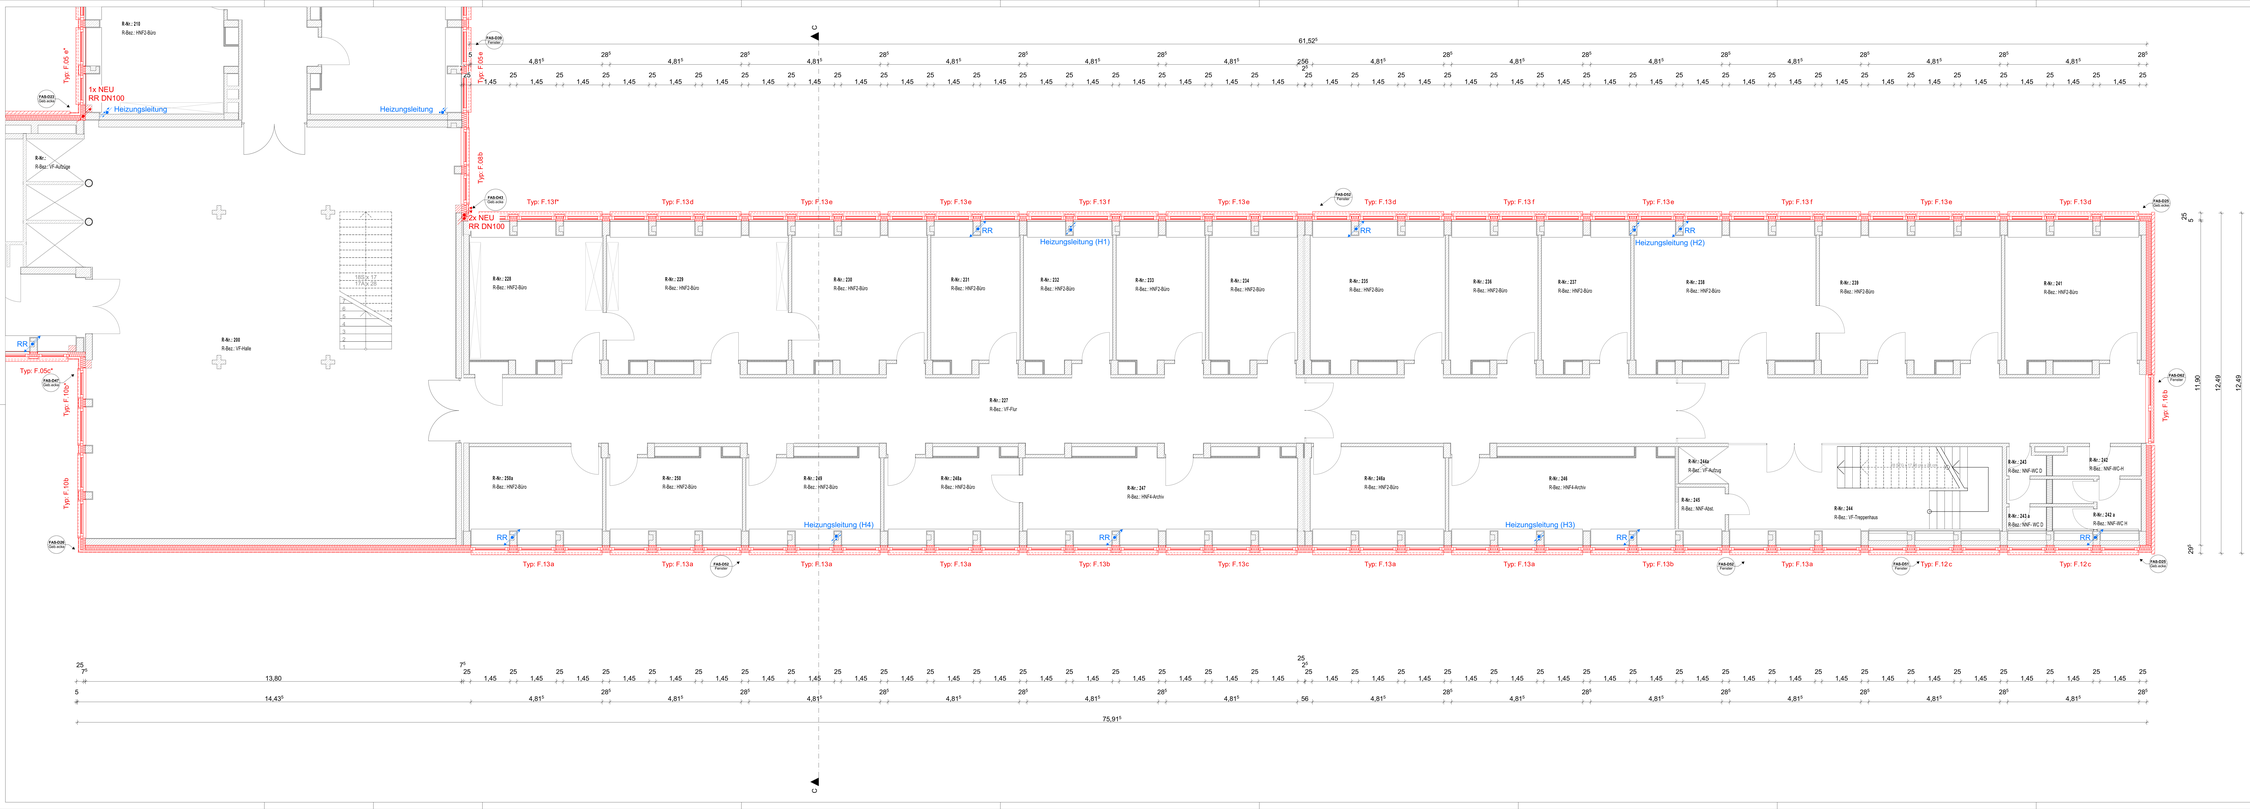

Südflügel

Ostflügel

Hauptflügel

Index	Datum	Änderungen	Bearb.	Chec

Bauherrin:
Bau-und Liegenschaftsbetrieb NRW
vertreten durch:
Nutzer
Staatsanwaltschaft
Amtsgericht

Bau- und Liegenschaftsbetrieb NRW
Münster
Hornerstrasse 89
D – 48145 Münster
Telefon: +49 251 9370 – 0
Telefax: +49 251 9370 – 3333
E-Mail: ms.poststelle@bls.nrw.de
Internet: www.bls.nrw.de

Planverfasser (extern):

Projekt:
40-11-1594-11-003
BLP-Projektnummer
Wirtschaftseinheit / Liegenschaft:
WE 1594/03
Objekt/Bauwerk/Gebäude
151
Fassaden- und Dachsanierung
Staatsanwaltschaft und Amtsgericht
Geb.3
Gerichtstraße 6
48149 Münster

Planbezeichnung/Darstellung
Grundriss 2.Obergeschoss
Abschnitt 02
Planschlüssel

Bauteil / Trakt: Geb.3
Geschoss / Ebene: 2.Obergeschoss
Planinhalt: Grundriss

Gebäudeteil

Nutzer/-Interne:
1601 SIA AG
Kathrin Nienke

Prüfvorschrift

Gewerk:

Erstes/Konf/Vorauf. (gem. §70 BauO NRW):

Planart: Ausführungspläne
Fachbereich: Hochbau
Blatt-Nr.:

Maßgebender Maßstab: 1:50
Plotdatum: 29.07.2026
Index: 00