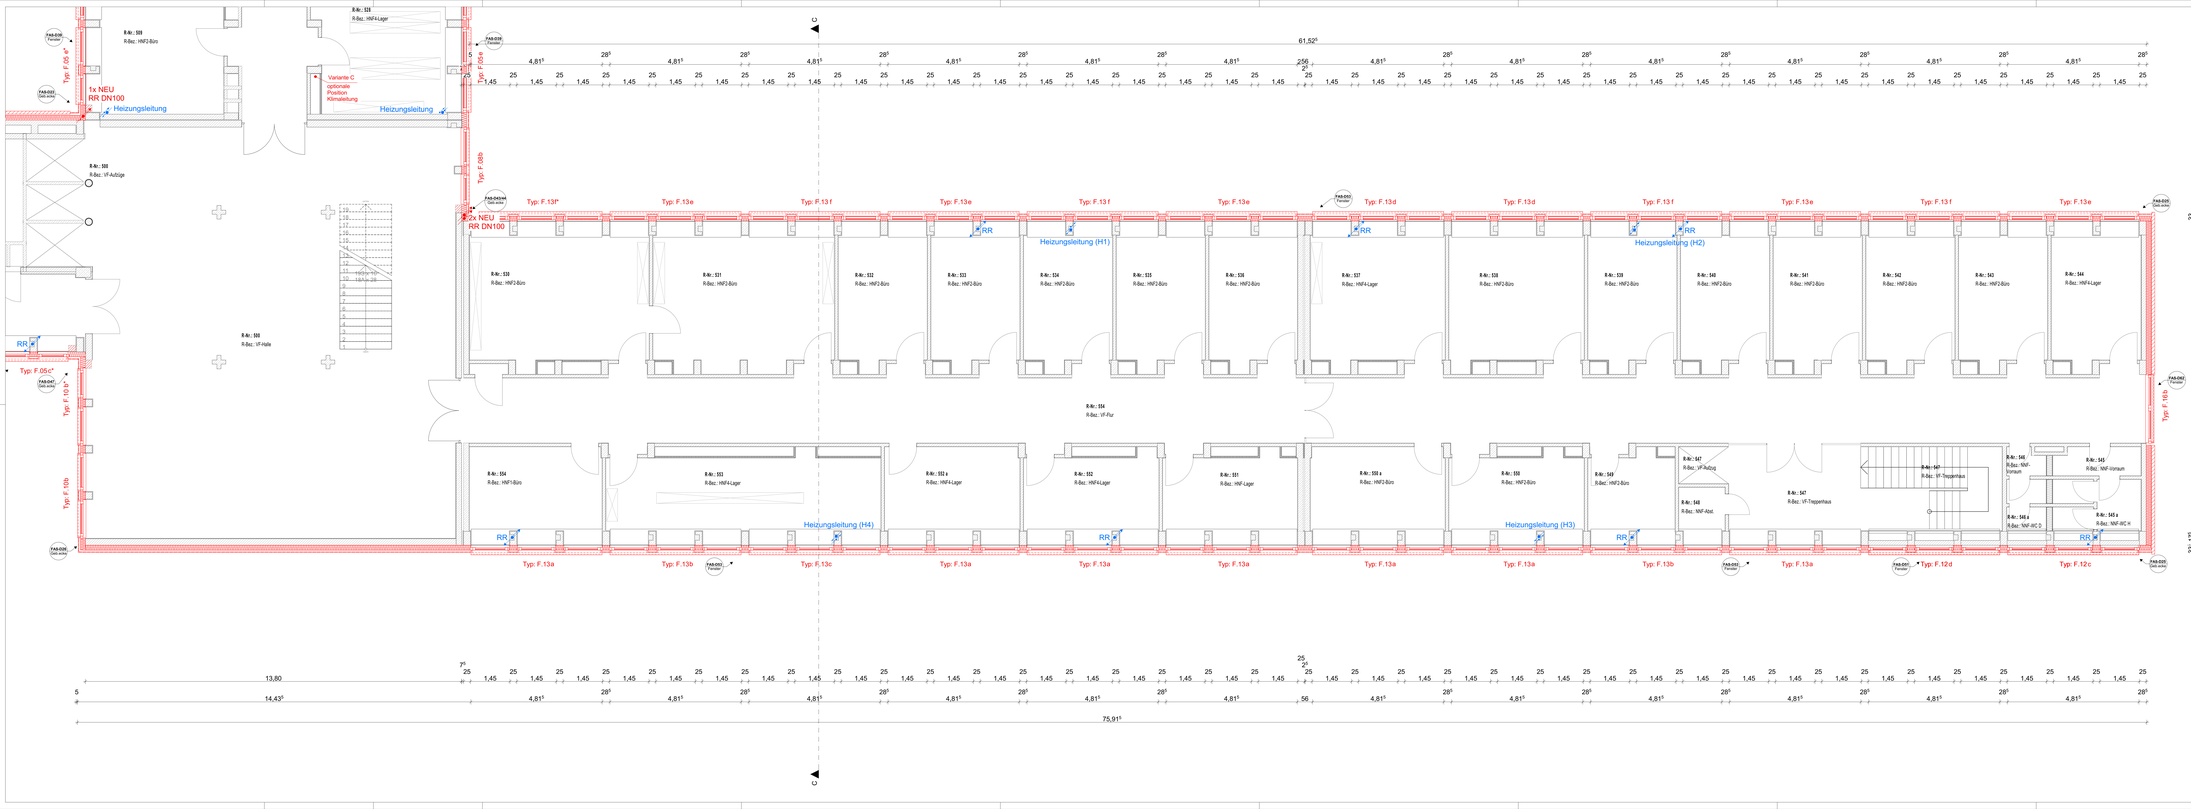

Südflügel

Ostflügel

Hauptflügel

Index	Datum	Änderungen	Bearb.	Gepr.

Bauherrin:
Bau-und Liegenschaftsbetrieb NRW
vertreten durch:
Nutzer
Staatsanwaltschaft
Amtsgericht

Bau- und Liegenschaftsbetrieb NRW
Münster
Hohenzollernring 80
D – 48145 Münster
Telefon: +49 251 9370 – 0
Telefax: +49 251 9370 – 3333
E-Mail: ms.poststelle@bls.nrw.de
Internet: www.bls.nrw.de

Planverfasser (extern):

Projekt:
4D-11-1594-11-003
BLP-Projektnummer:
Wirtschaftseinheit / Liegenschaft:
WE 1594/03
Objekt/Bauwerk/Gebäude
151
Fassaden- und Dachsanierung
Staatsanwaltschaft und Amtsgericht
Geb.3
Straße, Hausnummer, Postleitzahl, Liegenschaftsbezeichnung
Gerichtsstraße 6
48149 Münster
Objekt, Bauwerk, Gebäude, Kostenstelle

Planbezeichnung/Darstellung:
Grundriss 5.Obergeschoss
Abschnitt 02
Blatt / Typ: Geb.3
Geschoss, Anlage: 5.Obergeschoss
Planinhalt: Grundriss
Planinhalt/Kürzel

Gebäudeteil

Nutzer/-Interne: 1601 SM-AG
Externe Nutzer:

Prüfvermerke:
Planart: Ausführungspläne
Genehmigt: Fachbereich: Hochbau
Erstes/Konstr/Asbest (gem. §75 BauO NRW): Blatt-Nr.:

Maßgebend: SM-ARGE
Maßstab: 1:50
Projektstand: 20.07.2020
Index: 00