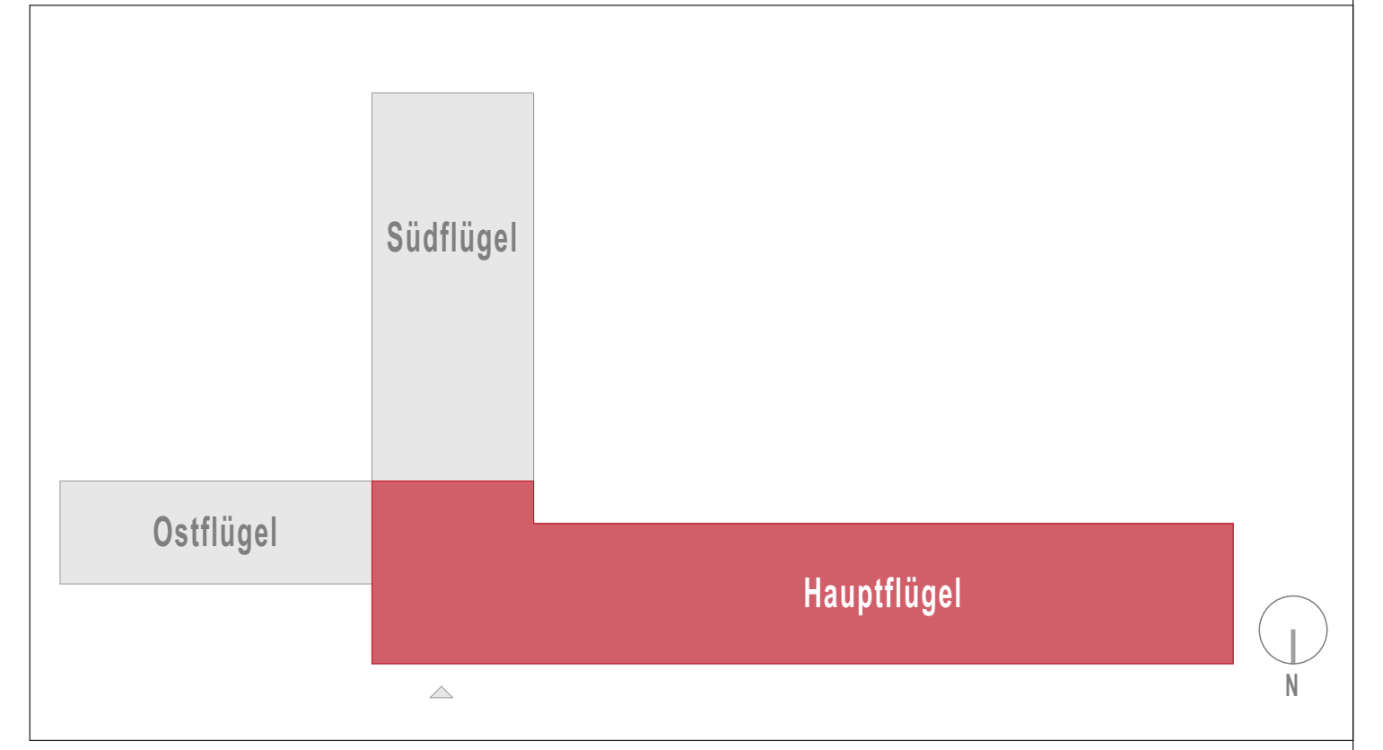

Index	Datum	Änderungen	Bearb.	Gepr.

Bauherr(in)
Bau-und Liegenschaftsbetrieb NRW
vertreten durch
Nutzer
Staatsanwaltschaft
Amtsgericht

BLB NRW
Bau- und Liegenschaftsbetrieb NRW
Münster
Hohenzollernring 80
D - 48145 Münster
Telefon: +49 251 9370 - 0
Telefax: +49 251 9370 - 880
E-Mail: ms.poststelle@blb.nrw.de
Internet: www.blb.nrw.de

Planverfasser (extern): [redacted]

Projekt:
40-11-1594-11-003
SAP-/Projekt-Nummer
Fassaden- und Dachsanierung
Projektbezeichnung
Wirtschaftseinheit / Liegenschaft:
WE 1594/03
Wirtschaftseinheitsnummer
Staatsanwaltschaft und Amtsgericht
Geb.3
Wirtschaftseinheits- / Liegenschaftsbezeichnung
Objekt/Bauwerk/Gebäude
151
Objekt-/Bauwerks-/Gebäude-Nr.
Gerichtsstraße 6
48149 Münster
Objekt-/Bauwerks-/Gebäudebezeichnung

Planbezeichnung/Darstellung
Grundriss 4.Obergeschoss
Abschnitt 02
Bauteil / Trakt: Geb.3
Geschoss / Anlage: 4.Obergeschoss
Planschlüssel
Planinhalt: Grundriss
Dateipfad:
Modell-Name: 1601 StA-AG
Plottstiltabelle:
Planart: Ausführungspläne
Layout-Name:
Gezeichnet: [redacted]
Fachbereich: Hochbau
XRef:
Bild:
Entwurfsverfasser (gem. §70 BauO NRW):
Blatt-Nr.:
Blattgrösse: 594 x1890 mm
Maßstab: 1:50
Plotdatum: 29.07.2026
Index 00