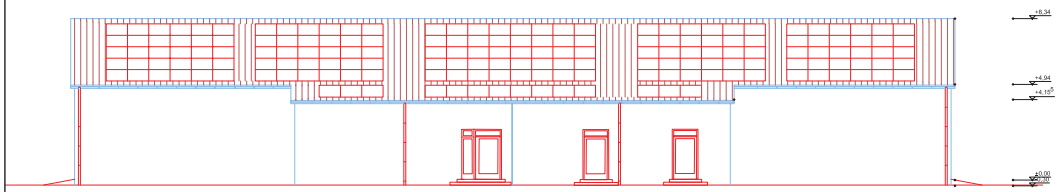

OSTEN

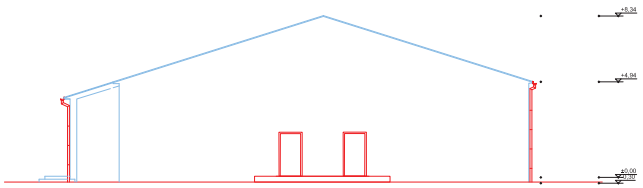

NORDEN

Planbestand ist örtlich zu prüfen!

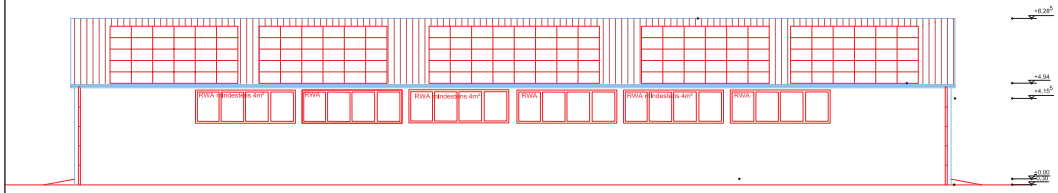

WESTEN

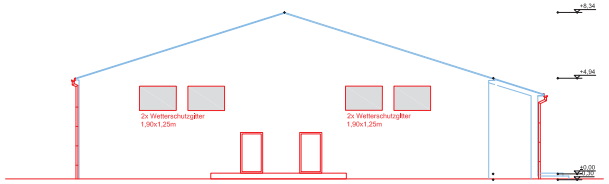

SÜDEN

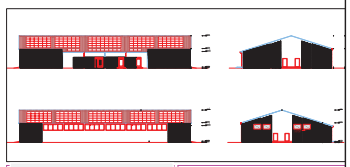

Bau- und Liegenschaftsbetrieb NRW
BIELEFELD

Projekt:
ANPASSUNG der MZH 112 FÜR IDZ

Wirtschaftseinheit / Liegenschaft:
WB 1698 GFM-ROMMEL-KASERNE AUGUSTDORF

Objekt/Bauwerk/Gebäude
NR. 112 MEHRZWECKHALLE

Planbezeichnung/Darstellung
Ansichten Norden, Süden, Osten, Westen Umbau

Geschoss / Ordner: ANSICHTEN
Maßstab: 1:100

Gestaltung:

Planer: Bestand
Plantitel: Grundriss
Fachbereich: (A) Hochbau
Bestand ung: 15.03.1961
Plandatum: 19.Feb. 2026 12:37