Legende

Stahlbeton		Dämmung		Möblierung durch Nutzer	Verdeckt
Mauerwerk		Erdreich			Untersicht
Trockenbau		Bestand			
				BD/DD Boden- / Deckendurchbruch	
OKFF OK Fertigfußboden	+0.00	Höhe OKFF	FR	Fluchtbzw.verriegelung allgemein / Vorhofbereich	
OKRF OK Rohfußboden	+0.00	Höhe OKRD	M	Antrieb motorisch	
	2%	Gefälle in Prozent	3/1	Bodentank	

Raumstempel:

Raumbezeichnung
Raumnummer
Raumfläche [m²]*
Ordnungskriterium*
Nettogrundfläche

*gem. Anlage 4 - Raumanforderungsprofil

Abkürzungen Türen:

DS	dichtschließende Tür
DSK	dichte Tür selbstschließend
RS	Rauchschutztür selbstschließend
RS	Rauchschutztür
S	Schiebetür
STü	Schiebetür
TSE	Teleskoptrennwand Tür
TW	Teleskoptrennwand Tür
DTüW	Drehflügeltür/Wand Tür R_w

Abkürzungen Oberflächen:

Sichtbetonqualität min. SB2, höhere Qualitäten sind im Grundriss gekennzeichnet			
SC	Spachtel, Q2 mit Anstrich	SB	Schlitzensqualität
PC	Putz mit Anstrich	AnT	Anstrich gemäß Farbfassung
FL	Fliesenbelag	AL	Ausdickenleistung

Abkürzungen Allgemein:

AZ	Aufzug	OKRF	Oberkante Roh- / Fertig
BRH	OKFF bis OK Brüst. Roh	RR	Regenrohre
BRHF	OKFF bis OK Fensterbrett	SB	Bodensohle
DF	Dachfläche (z.B. Neigung, Höhm.) Schnittebene -R-	TA	Technische Gebäudeausrüstung
GF	Gebäudeabschlüsse	TH	Treppenhaus
HK	Heizkörper	UKRF	Unterkante Roh- / Fertig
IR	Installationsraum	VKRF	Vorderkante Roh- / Fertig
LRA	Lichte Raumhöhe	VR	Verteilerraum/e
HOSI	Hochster gemessener Grundwasserstand	BA	Bodenablauf

Abkürzungen Brandschutz:

FLG	Feuerschutzabschlussflügel
NA	Nutzeingang / Notausgang
RAS	Rauchansaugsystem
RWA	Rauchwarnmelder
SAA	Sprühflutfestsetzanlage/SAA
NO	Nachströmöffnung
NCA	Nachströmöffnung mit Rückschlagklappe
VR	Verteilerraum
BA	Bodenablauf

Anforderungen Brandschutz an Bauteile:

F90 BW	Brandwand, feuerbeständig (BR), 90 min
F90 BWaus	Bauteil mit Brandwandqualität, 90 min
F90	Bauteil feuerhemmend (BL), 90 min
F30	Bauteil feuerhemmend (BL), 30 min
F30	Bauteil feuerhemmend (BL), 30 min
G30*	Brandschutzverkleidung/ Vergiebung
RS I 30*	Rauchschutzbauteil
RS I 90*	Rauchschutzbauteil
FS-IT 30*	Feuerschutzschlussbauteil
FS-Tür 90*	Feuerschutztür

*Feuerwiderstandsklasse/ 30/60/90min

ANMERKUNGEN:
Alle Maßnahmen sind vor Ort vom Auftragnehmer zu prüfen und zu vergleichen!
Es besteht kein Anspruch auf Vollständigkeit.

Brüstungshöhen und Türhöhen beziehen sich auf OK Fertigfußboden (OKFF). Die lichte Raumhöhe bezieht sich auf Fertigmaße.
Oberkante Fertigfußboden/Unterkante Abhangdecke bzw. Rohbaudecke. Flächenangaben beziehen sich auf Rohbaumaße.

Dieser Plan gilt nur in Verbindung mit den Plänen des Tragwerksingenieurs und der Fachingenieure einschließlich Brandschutzgutachter! Möblierung stellt nur die Funktionalität dar.

			20
			19
			18
01.09.2026		Anpassung TRH10 siehe Indexwolken	17
27.03.2026		SuD Anpassung/ Ergänzung	16
17.03.2026		allgemeine Fortschreibung	15
24.02.2026		SuD Änderungen/ Anpassungen gem. Indexwolke	14
05.12.2025		allgemeine Fortschreibung	13
08.10.2025		allgemeine Fortschreibung	12
21.07.2025		Phasenabschluss	11
11.07.2025		allgemeine Fortschreibung	10
27.06.2025		allgemeine Fortschreibung	09
06.05.2025		Ergänzung Aussparungen für Einläufe Rinnen	08
04.04.2025		allgemeine Fortschreibung	07
21.03.2025		allgemeine Fortschreibung	06
07.03.2025		allgemeine Fortschreibung	05
21.02.2025		allgemeine Fortschreibung	04
07.02.2025		allgemeine Fortschreibung	03
24.01.2025		allgemeine Fortschreibung	02
08.10.2024		allgemeine Fortschreibung	01
Datum:	Bearbeiter(in):	geprüft:	Vermerk: Index

Höhe ± 0,00m entspricht +34,95m üNHN
Wasserstand im Endzustand (Bemessungsstand)
-6,95m entspricht +28,00m üNHN

Planverfasser (extern):

Bau- und Liegenschaftsbetrieb NRW
Niederlassung Duisburg
Nutzer / Mieter(in):
Justizbehörden LG AG Duisburg
König-Heinrich-Platz 1, 47051 Duisburg

Bau- und Liegenschaftsbetrieb NRW
Duisburg
Am Silberpalais 1
D - 47057 Duisburg
Telefon: +49 203 98711 - 0
Telefax: +49 203 98711 - 900
E-Mail: du.poststelle@blb.nrw.de
Internet: www.blb.nrw.de

Projekt:	Erweiterungsbau Land- und Amtsgericht Duisburg
10-11-2445-20-001	
Wirtschaftseinheit / Liegenschaft:	Projektbezeichnung: Justizbehörden LG AG Duisburg
WE2445	Projektadresse: König-Heinrich-Platz 1, 47051 Duisburg
Objekt/Bauwerk/Gebäude	Projektbeschreibung: LG AG Duisburg-Mitte
GE0003	Erweiterungs-Neubau

Planbezeichnung/Darstellung:		Bauteil / Trakt:	NB--
1. Untergeschoss		Geschoss / Anlage:	1.UG
Planschlüssel:		Planinhalt:	Grundriss
2445_FAR_5_GR_NB02_U1_---_17_-_Grundriss 1.UG			

Dateipfad: L:\PROJEKTE\LAD\70_Planungsdokumente\72_Arbeitsordner_CAD\01_Masterdata\LAD_Erweiterung_gr

Modell-Name: LAD_Erweiterung_gr	Plottabelle(n): NRW_SW-100.stb	Planart:	Ausführungsplanung
Layout-Name: Erweiterungsbau	Gezeichnet:	Fachbereich:	(A) Hochbau
RWA: Sonstiges A.2	Entwurfsverfasser (gem. §70 BauO NRW):	Blatt-Nr.: 001	Maßstab: 1:50
		Ausgabe: A0 Überlänge (1379 x 841 mm)	
		Revision: 17_-	Index:

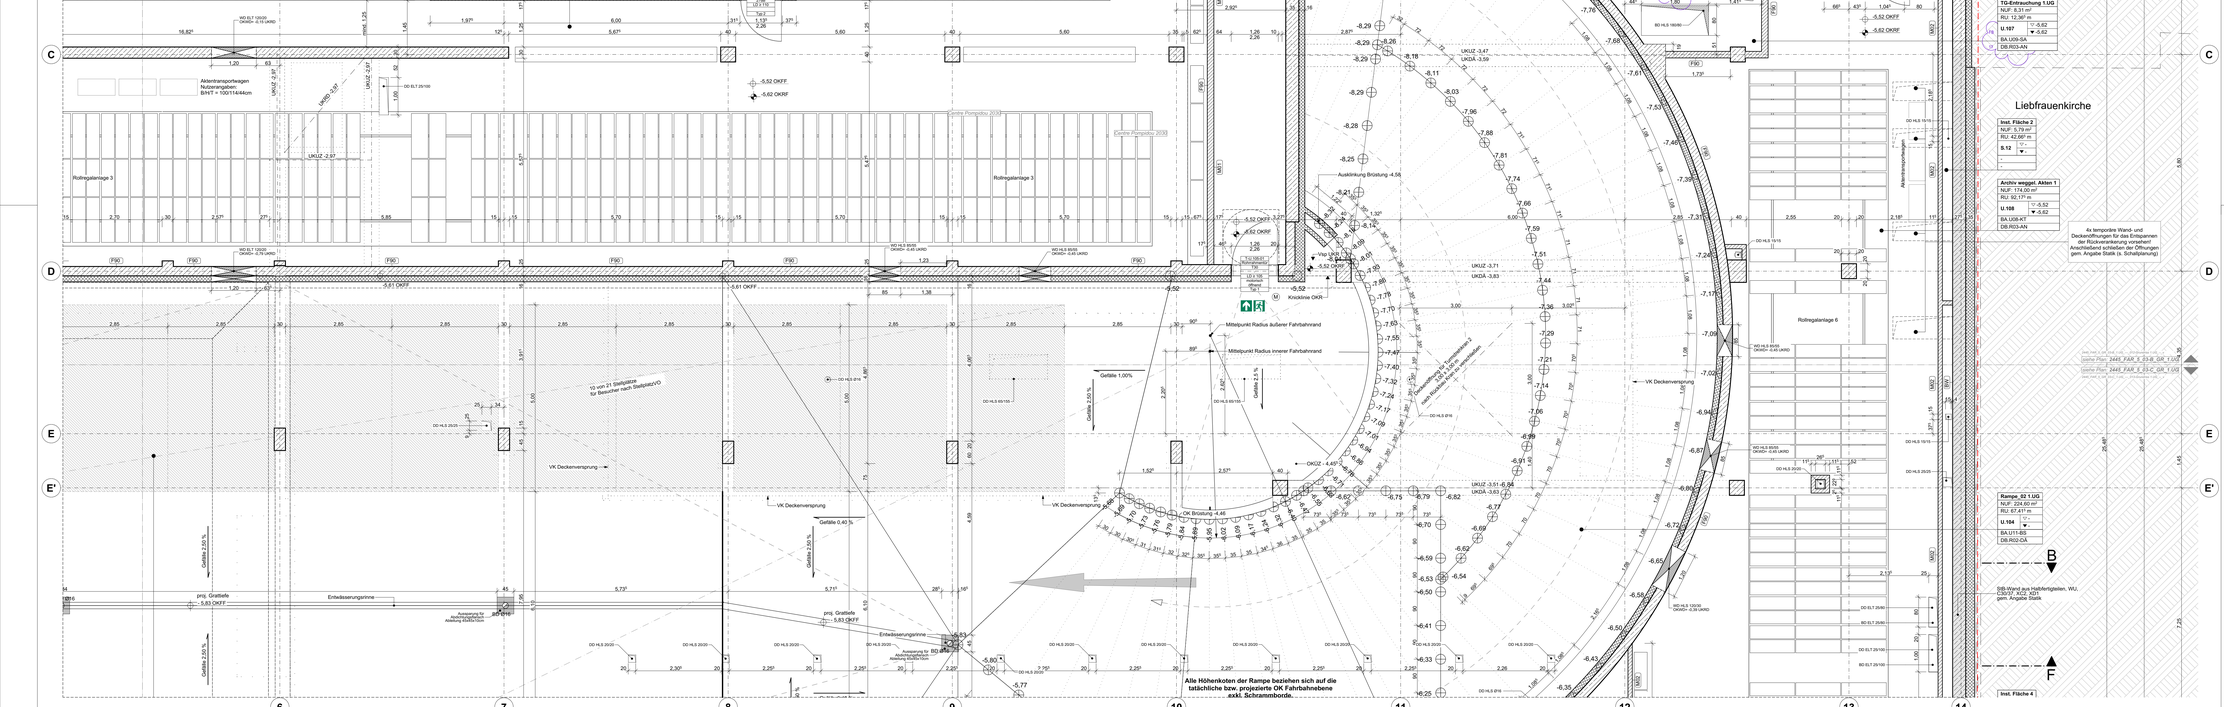

siehe Plan: 2445_FAR_5_03-B_GR_1.UG
siehe Plan: 2445_FAR_5_03-C_GR_1.UG