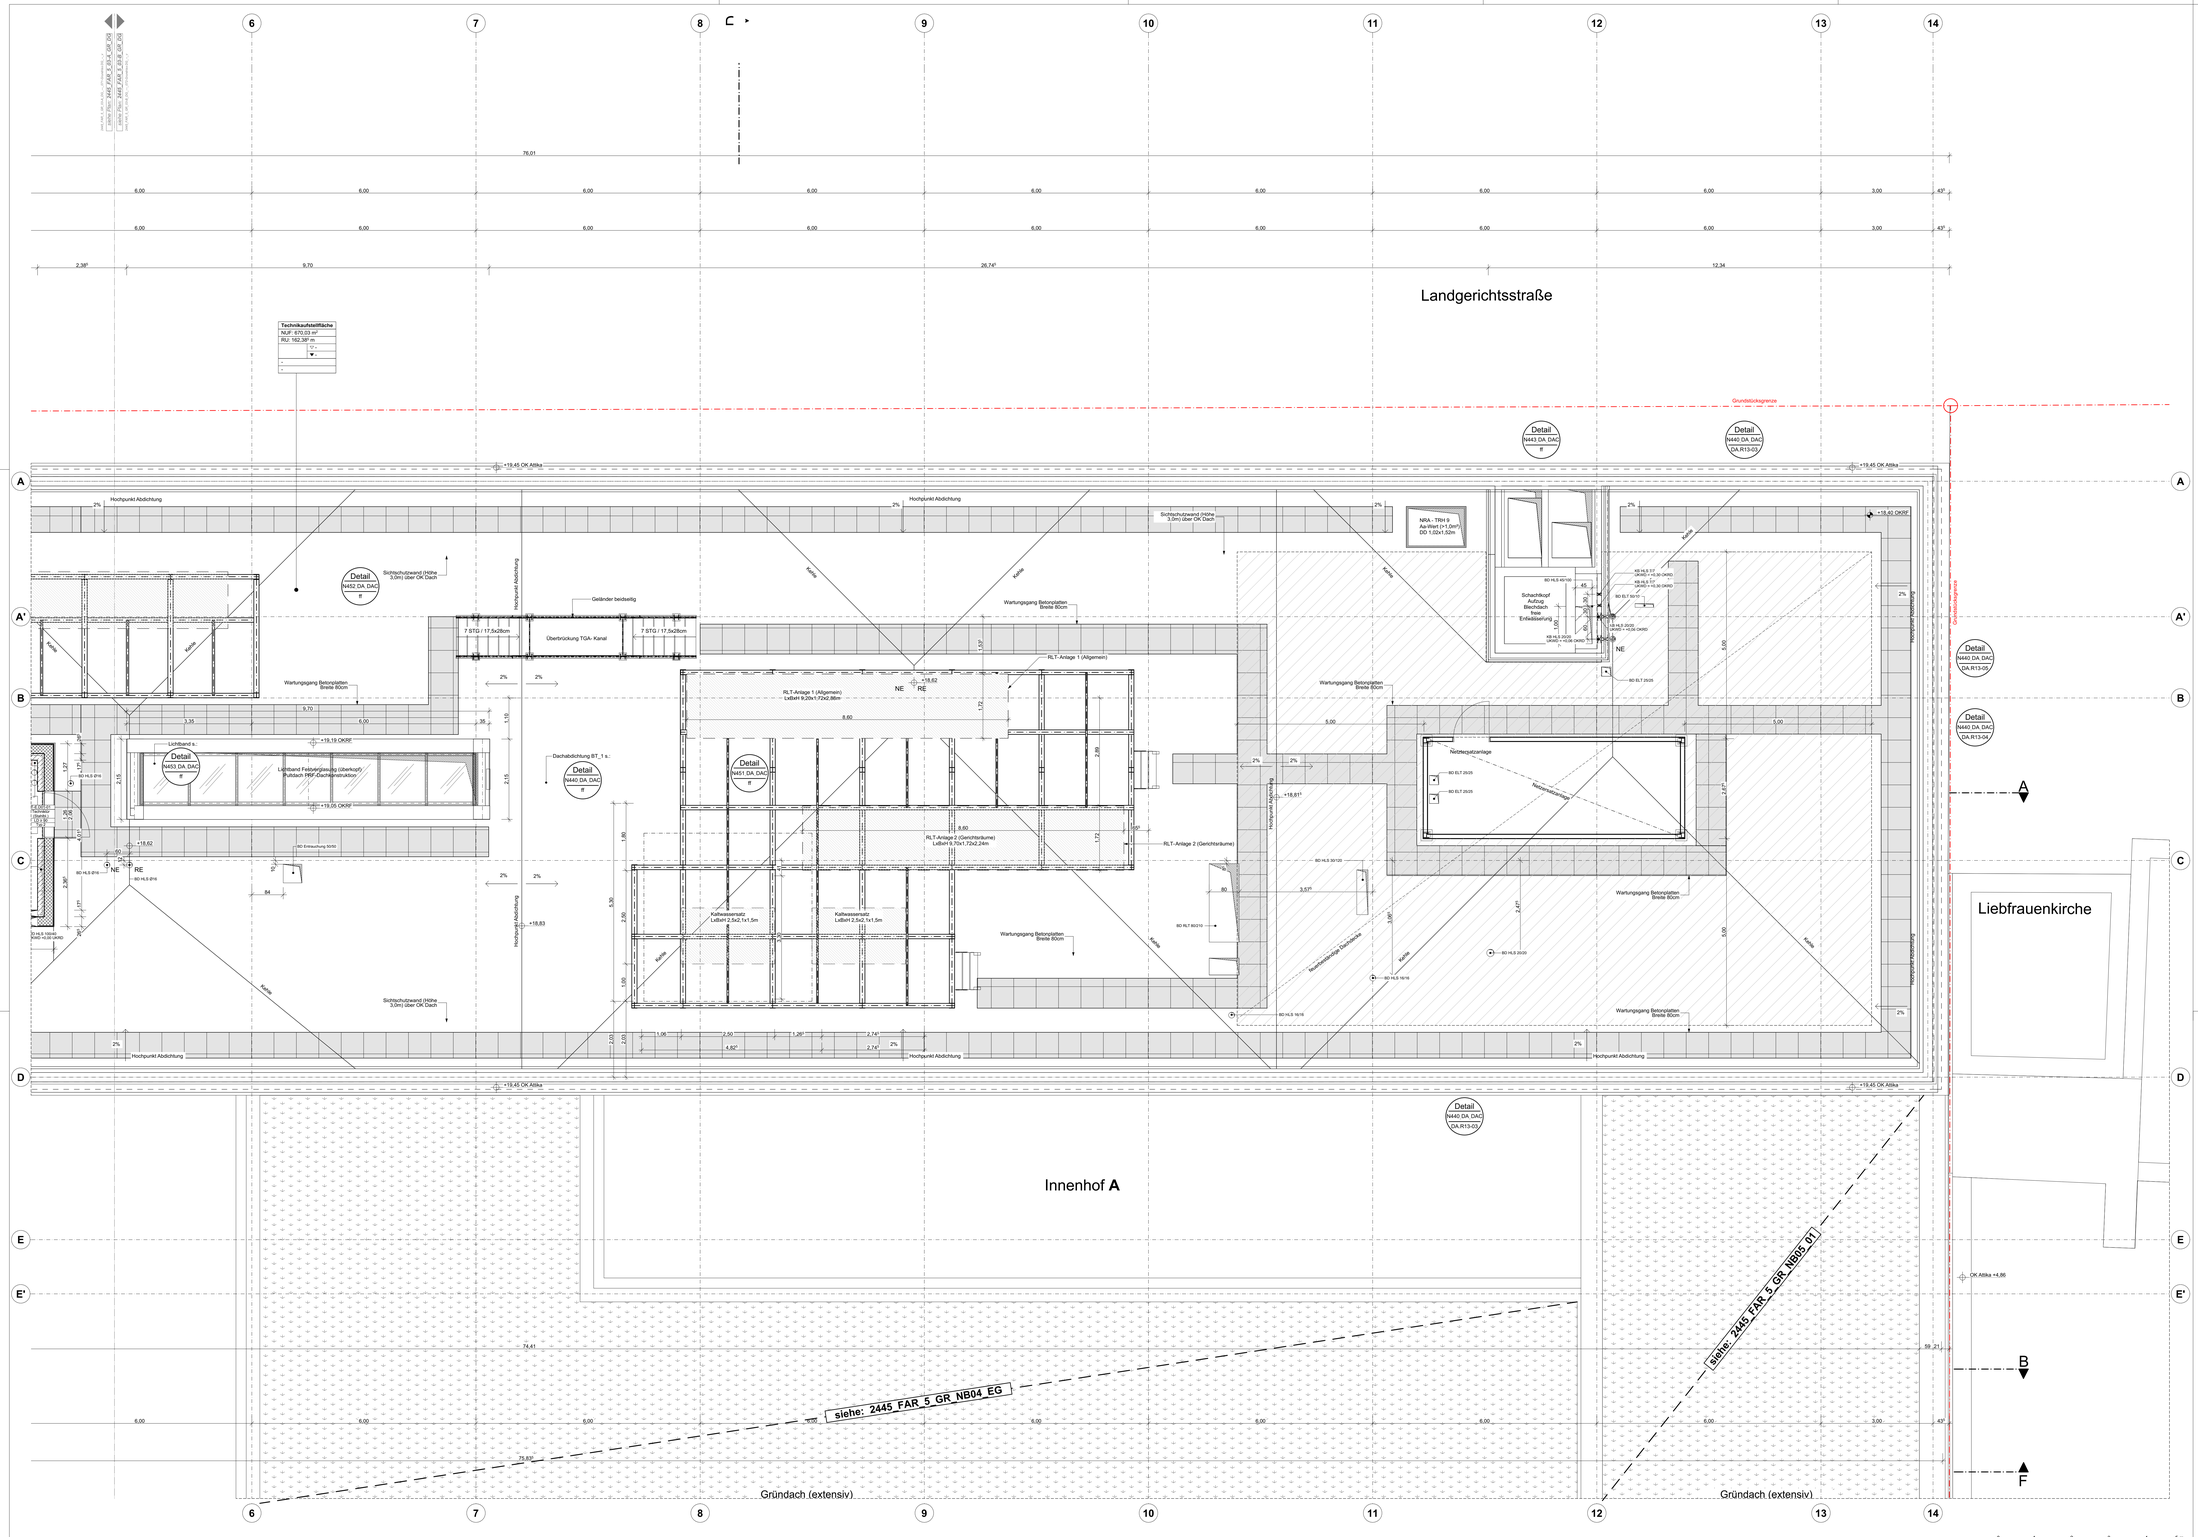

Legende

Stahlbeton		Dämmung		Möblierung durch Nutzer	Ventieckt
Mauerwerk		Erdreich			Untersicht
Trockenbau		Bestand			
				BD/DD Boden- / Deckendurchbruch	
OKFF OK Fertigfußboden	+0,00 / +0,00	Höhe OKFF		Fluchtürverriegelung allgemein / Vorfürherbereich	
OKRF OK Rohfußboden	+0,00 / +0,00	Höhe OKRD		Antrieb motorisch	
	2%	Gefälle in Prozent		Bodentank	

Raumstempel:

Raumbezeichnung
Raumnummer
Raumfunktion *)
Ordnungsnummer*
Nettogrundfläche

*)gem. Anlage 4 - Raumanforderungsprofil

Abkürzungen Türen:

DB drehschiebende Tür
DSE dichte Tür selbstschliessend
DSR Rauchschutztür selbstschliessend
RS Rauchschutz
S Schiebetür
STü Schiebetür
TSE feuerhemmende Tür
TWE feuerbeständige Tür
DTdB Drehflächschutz- Tür R_w

Abkürzungen Oberflächen:

Sichtbetonqualität min. SB2, höhere Qualitäten sind im Grundriss gekennzeichnet

SK	Spachtel, Q2 mit Anstrich	SB	Sichtbetonqualität
PO	Putz mit Anstrich	BNT	Anstrich gemäß Farbkgende
FL	Fliesenbelag	AK	Akustikverkleidung

Abkürzungen Allgemein:

AZ	Aufzug	OKRF	Oberkante Roh / Fertig
BRH	OKFF bis OK Brüst. Roh	RR	Regenfallrohr
BRH*	OKFF bis OK Fensterfeld	SB	Bodensicke
BS	Brüstung, Geländer, Handlauf, Holm, Zahnstange, ff.	SK	Sanitärkeramikausstattung
DF	Gebäudetrennfuge	TR	Treppenhaus
HK	Heizkörper	UKRF	Unterkante Roh / Fertig
IR	Installationsraum	VK	Verteilerschrank
LRH	Lichte Raumhöhe	WA	Wandablauf
HOSK	Höchster gemessener Grundwasserstand		

Abkürzungen Brandschutz:

FLG	Feuerabschließung/Durchluft
NA	Nutzeingang / Notausgang
RAS	Rauchansaugsystem
RWA	Rauchabzugsanlage
SAN	Sprühflutanlage/DIN/N
NO	Nachströmöffnung
NOA	Nachströmöffnung mit achsenparalleler Anströmung
B1	normal entflammbar
B2	normal entflammbar
A1, A2	nicht brennbar

Anforderungen Brandschutz an Bauteile:

F90 BH	Brandwand, feuerbeständig (BR), 90 mm
F90 BHfeuA	Bauteil mit Brandwandqualität, 90 mm
F90	Bauteil feuerhemmend (BL), 90 mm
F30	Bauteil feuerhemmend (BL), 30 mm
F30	Bauteil feuerhemmend (BL), 30 mm
G30	Brandschutzverglasung / Verglasung
RS-I 30	Rauchschutztür/Anlage
RS-II 30	Rauchschutztür/Anlage
RS-III 30	Feuerschutzabschlussklappe
FS-IV 90	Feuerschutztür

*) Feuerwiderstandsklasse 30/45/90min

ANMERKUNGEN:
Alle Maßnahmen sind vor Ort vom Auftragnehmer zu prüfen und zu vergleichen!
Es besteht kein Anspruch auf Vollständigkeit.

Brüstungshohen und Türhöhen beziehen sich auf OK Fertigfußboden (OKFF). Die lichte Raumhöhe bezieht sich auf Fertigmaße.
Oberkante Fertigfußboden/Unterkante Abhangdecke bzw. Rohbaudecke. Flächenangaben beziehen sich auf Rohbaumaße.

Dieser Plan gilt nur in Verbindung mit den Plänen des Tragwerksingenieurs und der Fachingenieure einschließlich Brandschutzgutachten! Möblierung stellt nur die Funktionalität dar.

				20
				19
				18
				17
				16
				15
				14
				13
				12
13.07.2026			allgemeine Fortschreibung	11
02.04.2026			allgemeine Fortschreibung	10
17.03.2026			allgemeine Fortschreibung	09
05.12.2025			allgemeine Fortschreibung	08
08.10.2025			allgemeine Fortschreibung	07
21.07.2025			Phasenabschluss	06
11.07.2025			allgemeine Fortschreibung	05
27.06.2025			allgemeine Fortschreibung	04
12.06.2025			allgemeine Fortschreibung	03
17.04.2025			allgemeine Fortschreibung	02
08.10.2024			allgemeine Fortschreibung	01
Datum:	Bearbeiter(in):	geprüft:	Vermerk:	Index:

Planverfasser (extern):

Bauherr(in):
Bau- und Liegenschaftsbetrieb NRW
Niederlassung Duisburg
Nutzer / Mieter(in):
Justizbehörden LG AG Duisburg
König-Heinrich-Platz 1, 47051 Duisburg

Bau- und Liegenschaftsbetrieb NRW
Duisburg
Am Silberpalais 1
D - 47057 Duisburg
Telefon: +49 203 98711 - 0
Telefax: +49 203 98711 - 900
E-Mail: du.poststelle@blb.nrw.de
Internet: www.blb.nrw.de

Projekt:
10-11-2445-20-001
Erweiterungsbau Land- und Amtsgericht Duisburg

Wirtschaftseinheit / Liegenschaft:
WE2445
Justizbehörden LG AG Duisburg
König-Heinrich-Platz 1, 47051 Duisburg

Objekt/Bauwerk/Gebäude
GE0003
LG AG Duisburg-Mitte
Erweiterungs-Neubau

Planbezeichnung/Darstellung		Bauteil / Trakt:	NB--
Dachgeschoss		Geschoss / Anlage:	DG
Plannr./dateiname	2445_FAR_5_GR_NB08_DG_---_11_-_Grundriss DG	Planinhalt:	Grundriss

Dateipfad: L:\PROJEKTE\LAD\70_Planungsdokumente\72_Arbeitsordner_CAD\01_Masterdata\LAD_Erweiterung_cr

Modell-Name: LAD_Erweiterung_cr	Plottstilltabelle: NRW_SW-100.stb	Planart:	Ausführungsplanung
Layout-Name: Erweiterungsbau	Gezeichnet:	Fachbereich:	(A) Hochbau
KPwP_Scrivo(s,r)	BIM Scrivo(s,r)	Entwurfsverfasser (gem. §70 BauO NRW):	Blatt-Nr.: 001 / Maßstab: 1:50
		Blattgröße:	A0 Überlänge (1379 x 841 mm)
		Plotdatum: 13.07.2026	Index: 11_-