
A VE 360
CV07

Brunnen

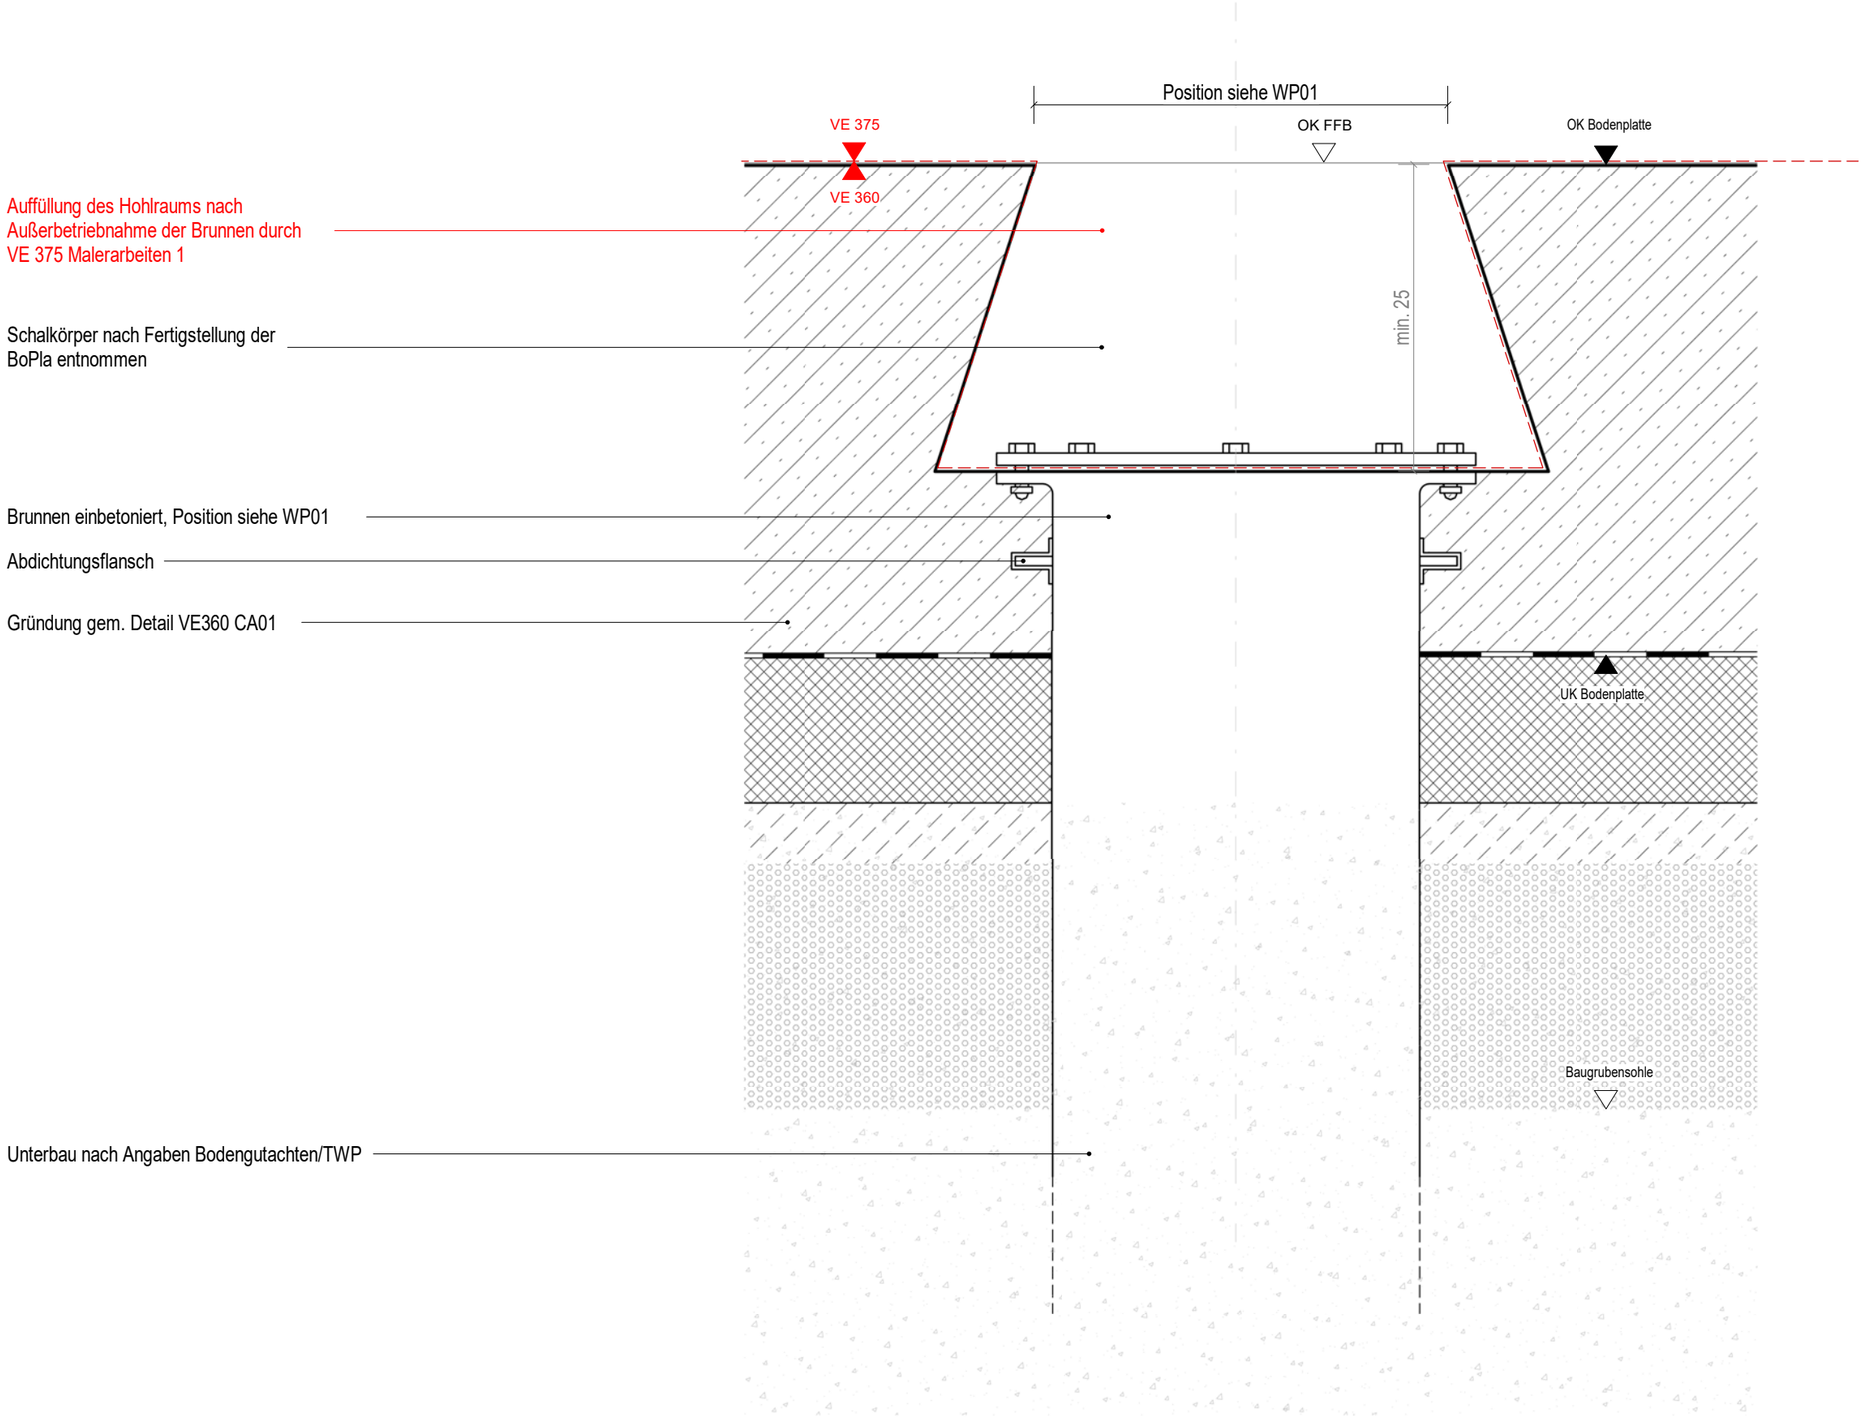

BLB NRW

Bau- und Liegenschaftsbetrieb NRW
Münster

Hohenzollernring 80
D - 48145 Münster
Telefon: +49 251 9370 - 0
Telefax: +49 251 9370 - 880
E-Mail: ms.poststelle@blb.nrw.de
Internet: www.blb.nrw.de

Planverfasser (extern):
Generalplaner:

Entwurfsverfasser (gem. §70 BauO NRW.)

Index	Änderungsbeschreibung	Datum
1	Plan erstellt	25.09.2026

Bauherr(in): Vertreten durch Bau- und Liegenschaftsbetrieb NRW

Nutzer / Mieter(in): Fachhochschule Münster, Hüfferstraße 27 - 48149 Münster

Projekt:

SAP-/Projekt-nummer: 10-12-2005-21-001

Wirtschaftseinheit / Liegenschaft: WE2005
Wirtschaftseinheitsnummer

Objekt/Bauwerk/Gebäude: GE 0020
Objekt-/Bauwerks-/Gebäude-Nr.

Projektbezeichnung

Wirtschaftseinheits- /Liegenschaftsbezeichnung

Ersatzneubau C
Objekt-/Bauwerks-/udebezeichnung

Planbezeichnung/Darstellung:

Bauteil / Trakt:

Geschoss / Anlage: **GE**

Planinhalt:

Planart:

Fachbereich: **(A) Hochbau**

Gezeichnet:

Maßstab:

Modell-Name:
2005-FAR_AR_TC_Details

Layout-Name:

Plottstiltabelle:

Blattgrösse:
A3

Plotdatum:

Blatt-Nr:
01

Dateipfad: