
A | VE 360
CV12

Podestauflager quer zur Laufrichtung

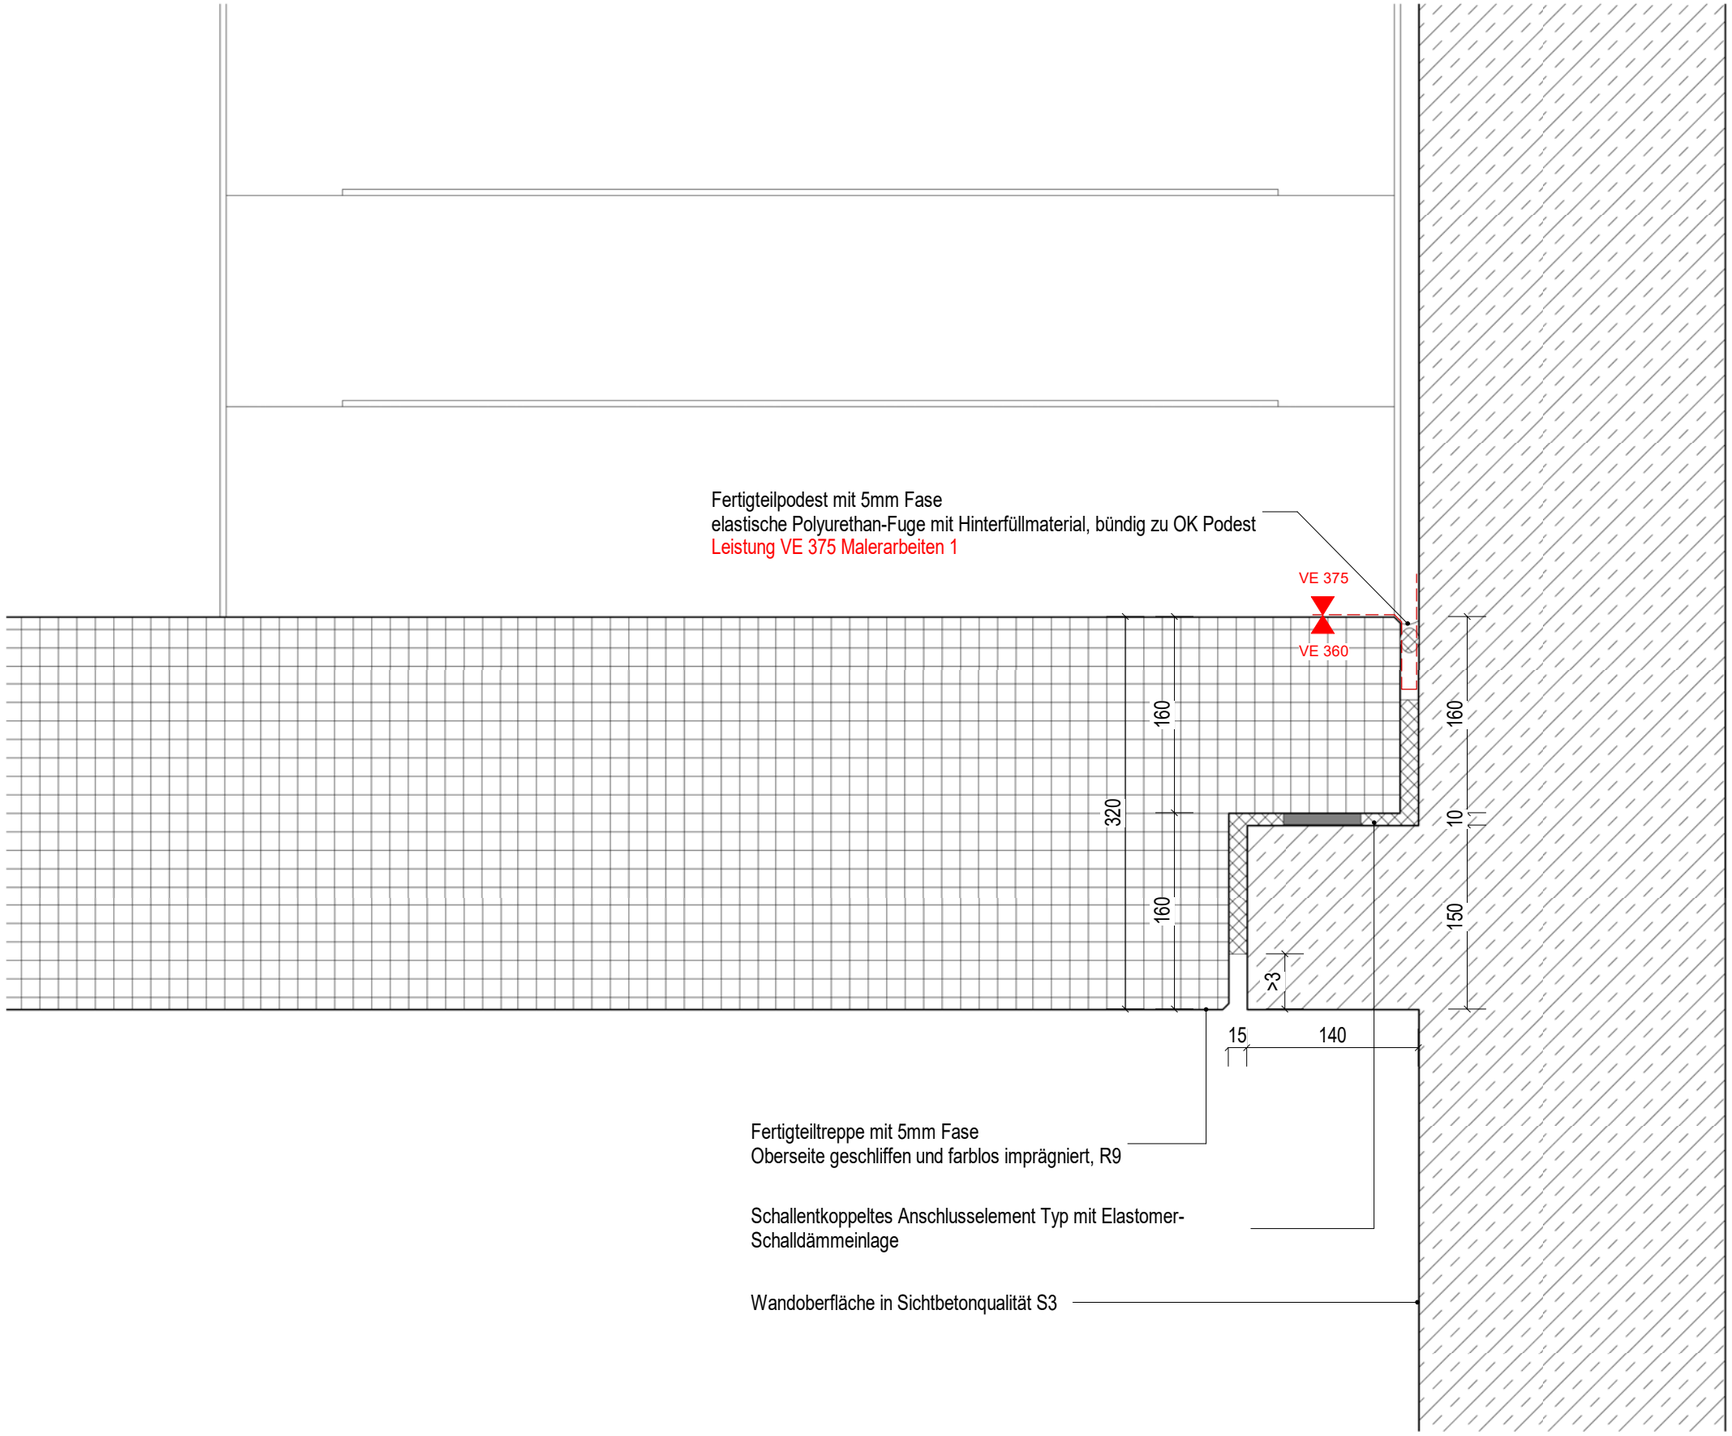

BLB NRW

Bau- und Liegenschaftsbetrieb NRW
Münster

Hohenzollernring 80
D - 48145 Münster
Telefon: +49 251 9370 - 0
Telefax: +49 251 9370 - 880
E-Mail: ms.poststelle@blb.nrw.de
Internet: www.blb.nrw.de

Planverfasser (extern):
Generalplaner:

Entwurfsverfasser (gem. §70 BauO NRW.)

Index	Änderungsbeschreibung	Datum
1	Plan erstellt	25.09.2026

Bauherr(in): Vertreten durch Bau- und Liegenschaftsbetrieb NRW
Nutzer / Mieter(in): Fachhochschule Münster Hüfferstraße 27 - 48149 Münster

Projekt:
SAP-/Projekt-nummer: 10-12-2005-21-001
Wirtschaftseinheit / Liegenschaft: WE2005
Wirtschaftseinheitsnummer
Objekt/Bauwerk/Gebäude: GE 0020
Objekt-/Bauwerks-/Gebäude-Nr.
Projektbezeichnung
Wirtschaftseinheits- /Liegenschaftsbezeichnung
Ersatzneubau C
Objekt-/Bauwerks-/udebezeichnung

Planbezeichnung/Darstellung:
Bauteil / Trakt:
Geschoss / Anlage: **GE**
Planinhalt:
Planart:
Fachbereich: **(A) Hochbau**
Gezeichnet:
Maßstab:
Modell-Name: 2005-FAR_AR_TC_Details
Layout-Name:
Plottstiltabelle:
Blattgrösse: **A3**
Plotdatum:
Blatt-Nr: 01

Dateipfad: