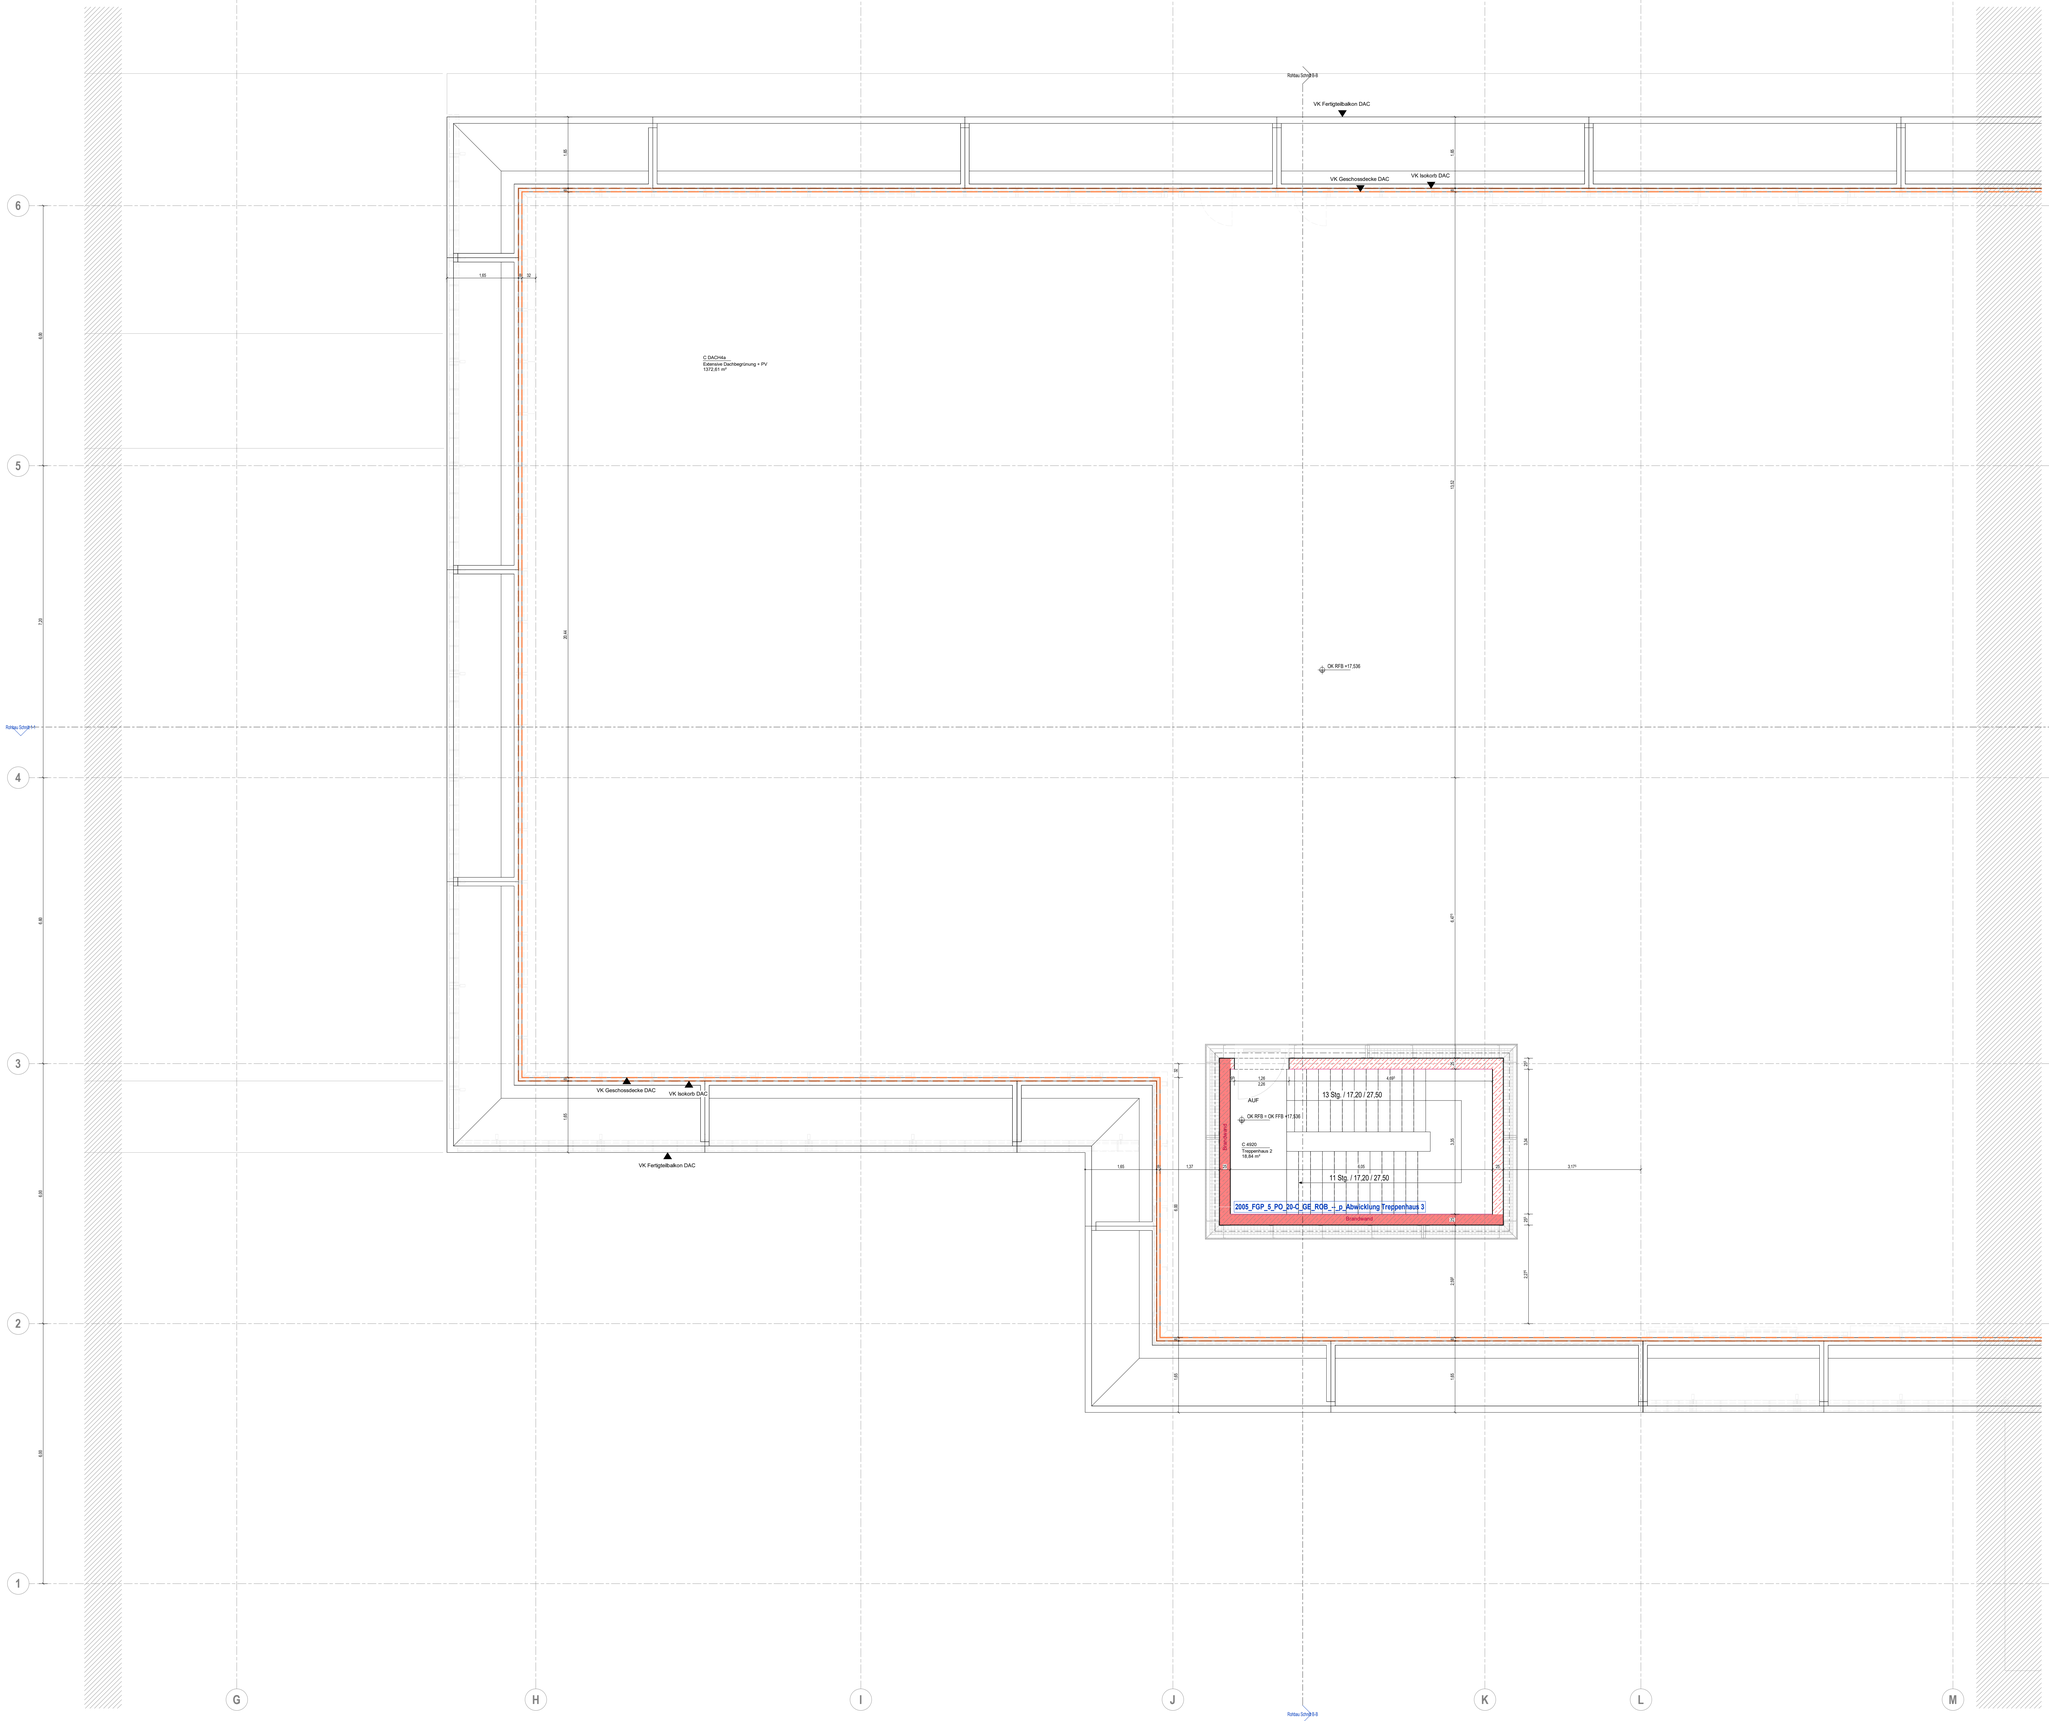

G
H
I
J
K
L
M
6,90
7,50
7,20
7,20
3,80
7,20
6
5
4
3
2
1
6,95
7,25
6,95
6,95
6,95
Rohbau Schnitt 4
Rohbau Schnitt 5
Rohbau Schnitt 6
C DACHfläche
Extensive Dachbegrünung + PV
1372,61 m²
VK Fertigstellbalkon DAC
VK Geschossdecke DAC
VK Isokorb DAC
OK RFB +17,536
1,85
0,32
1,85
1,85
1,85