

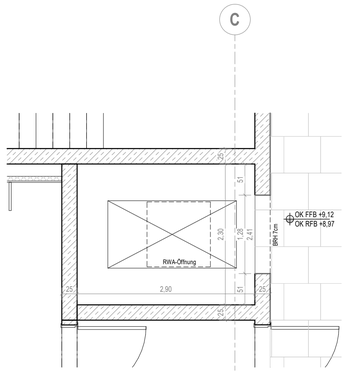



2. Obergeschoss
M 1 : 50

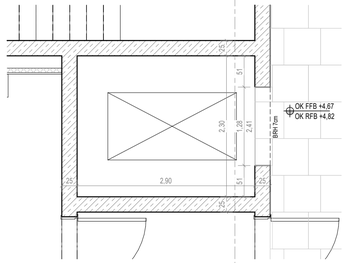


1. Obergeschoss
M 1 : 50

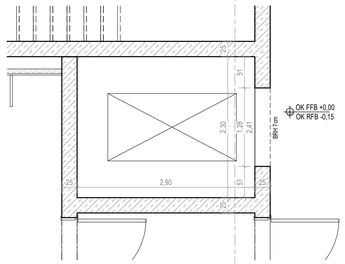


Erdgeschoss
M 1 : 50

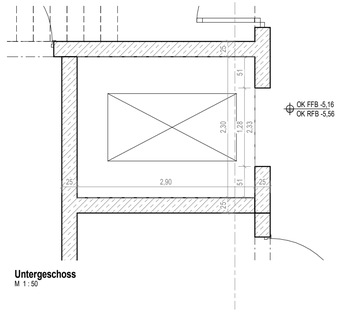


Untergeschoss
M 1 : 50

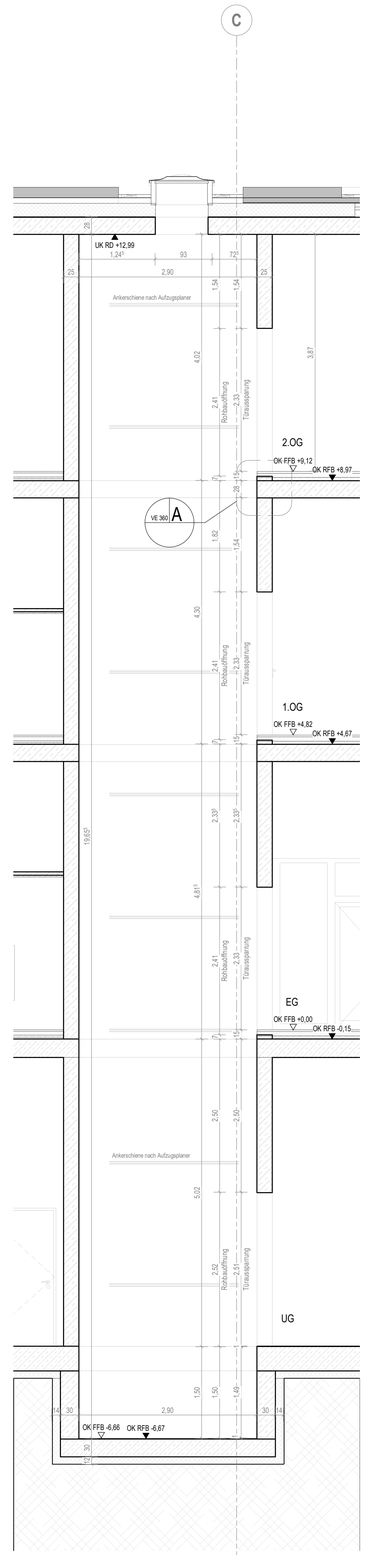

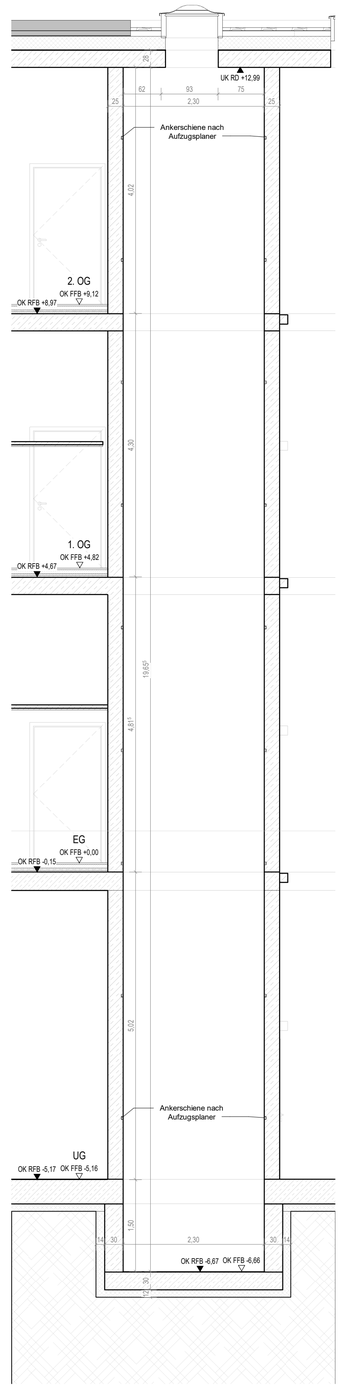

Angaben aus referenzierten Modellen bzw. Plänen werden in blau dargestellt z.B. HLS-Bauteile, Laborplanung gemäß Fachplaner etc.

Index	Änderung	Datum
VA	Plan erstellt	25.09.2026

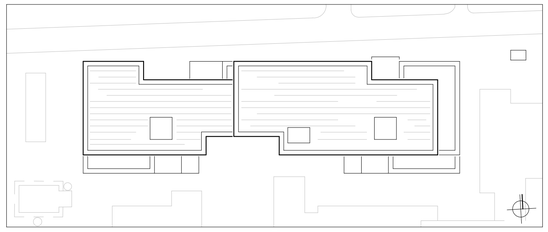

Planverfasser (extern):
Generalplaner:

Bauherr(in):
Vertreten durch
Bau- und Liegenschaftsbetrieb NRW

Nutzer / Mieter(in):
Fachhochschule Münster
Hüfferstraße 27 - 48149 Münster

BLB NRW

Bau- und Liegenschaftsbetrieb NRW
Münster

Hohenzollernring 80
D - 48145 Münster
Telefon: +49 251 9370 - 0
Telefax: +49 251 9370 - 880
E-Mail: ms.poststelle@blb.nrw.de
Internet: www.blb.nrw.de

Projekt:
10-12-2005-21-001
SAP-/Projekt-nummer
MS FH CST ENB C ENB Q NB P
Projektbezeichnung
Wirtschaftseinheit / Liegenschaft:
WE2005
Wirtschaftseinheitsnummer
FH Münster, Campus Steinfurt
Stegerwaldstraße 39 - 48665 Steinfurt
Wirtschaftseinheits- /Liegenschaftsbezeichnung
Objekt/Bauwerk/Gebäude
GE 0020
Objekt-/Bauwerks-/Gebäude-Nr.
Ersatzneubau C
Objekt-/Bauwerks-/Iudebezeichnung

Planbezeichnung/Darstellung:
Aufzugsschacht Aufzug 1
Bauteil / Trakt: **C**
Geschoss / Anlage:
Planschlüssel: **2005_FGP_5_PO_ROB_VA_p_**
Planinhalt:

Dateipfad:

Modell-Name: 2005_FAR_AT_TC_Abgabe LP5
Plottstiltabelle:
Planart: Ausführungsplanung
Layout-Name: 2005_FGP_5_PO_ROB_-_p_
Gezeichnet:
Fachbereich: (A) Hochbau
X-Ref:
Bild:
Entwurfsverfasser (gem. §70 BauO NRW.):
Blatt-Nr: 01
Maßstab: 1 : 50
Blattgrösse:
Plotdatum: 11.08.2026
Index: VA