




2. Obergeschoss
M 1 : 50

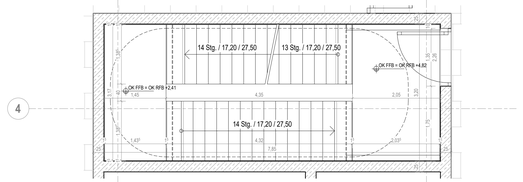


1. Obergeschoss
M 1 : 50

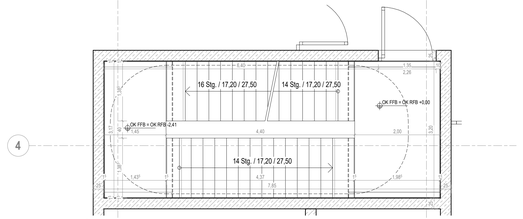



Erdgeschoss
M 1 : 50

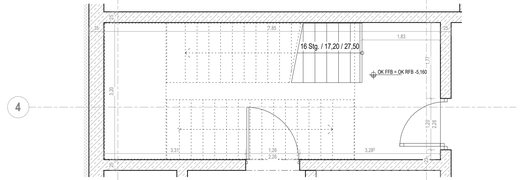

Untergeschoss
M 1 : 50

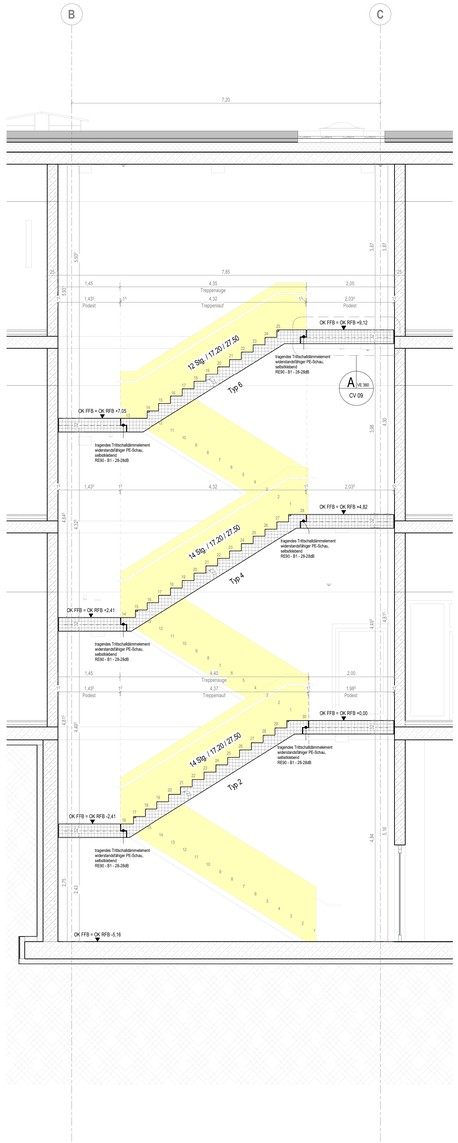


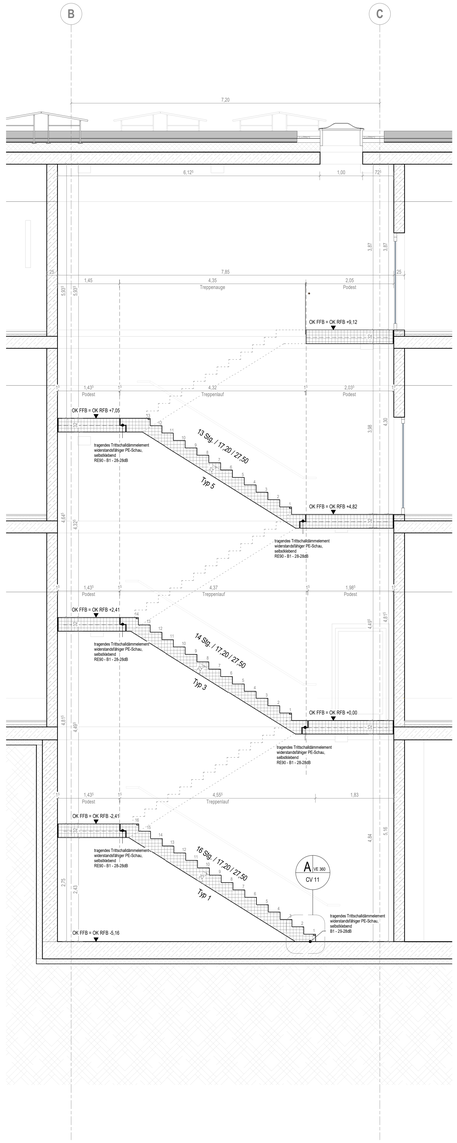

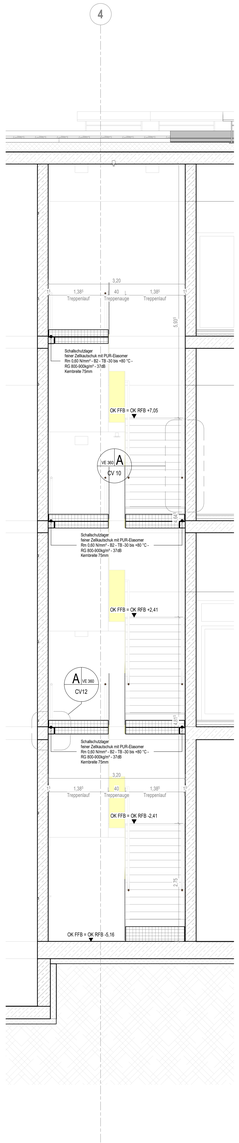

Angaben aus referenzierten Modellen bzw. Plänen werden in blau dargestellt z.B. HLS-Bauteile, Laborplanung gemäß Fachplaner etc.

Index	Änderung	Datum
VA	Plan erstellt	25.09.2026

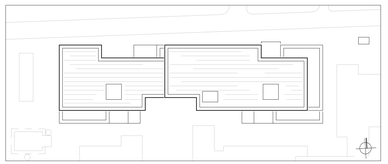

Planverfasser (extern):
Generalplaner:

Bauherr(in):
Vertreten durch
Bau- und Liegenshaftsbetrieb NRW

Nutzer / Mieter(in):
Fachhochschule Münster
Hüfferstraße 27 - 48149 Münster

BLB NRW

Bau- und Liegenschaftsbetrieb NRW
Münster

Hohenzollernring 80
D - 48145 Münster
Telefon: +49 251 9370 - 0
Telefax: +49 251 9370 - 880
E-Mail: ms.poststelle@blb.nrw.de
Internet: www.blb.nrw.de

Projekt:
10-12-2005-21-001
BAK-Projektnummer
MS FH CST ENB C ENB Q NB P
Projektbezeichnung
Wirtschaftseinheit / Liegenschaft:
WE2005
Wirtschaftseinheits-/Liegenschaftsnummer
FH Münster, Campus Steinfurt
Stegerwaldstraße 39 - 48665 Steinfurt
Wirtschaftseinheits-/Liegenschaftsbezeichnung
Objekt/Bauwerk/Gebäude
GE 0020
Objekt-/Bauwerks-/Gebäude-Nr.
Ersatzneubau C
Objekt-/Bauwerks-/Adressbezeichnung

Planbezeichnung/Darstellung: **Treppenhaus 1**	Bauteil / Trakt: **C**
	Geschoss / Anlage:
Planschlüssel: **2005_FGP_5_PO_ROB_VA_p_**	Plannhalt:

Dateipfad:

Modell-Name: 2005_FAR_AT_TC_Abgabe LP5		Plotstiftlabelle:	Planart: Ausführungsplanung
Layout-Name: 2005_FGP_5_PO_ROB_-_p_		Gezeichnet:	Fachbereich: (A) Hochbau
X-Ref:	Bild:	Entwurfsverfasser (gem. §70 BauO NRW.):	Blatt-Nr: 01 / Maßstab: 1 : 50
			Blattgrösse:
			Plotdatum: 11.08.2026 / Index: VA