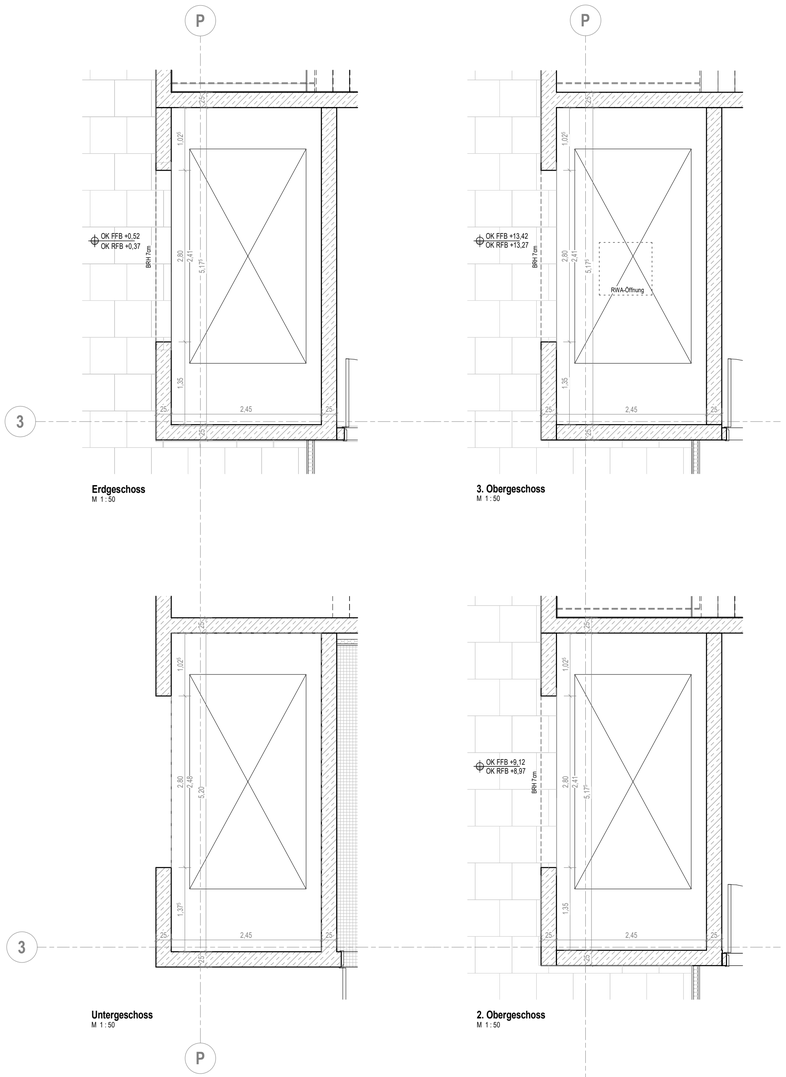



Erdgeschoss
M 1 : 50


3. Obergeschoss
M 1 : 50

Untergeschoss
M 1 : 50

2. Obergeschoss
M 1 : 50


1. Obergeschoss
M 1 : 50

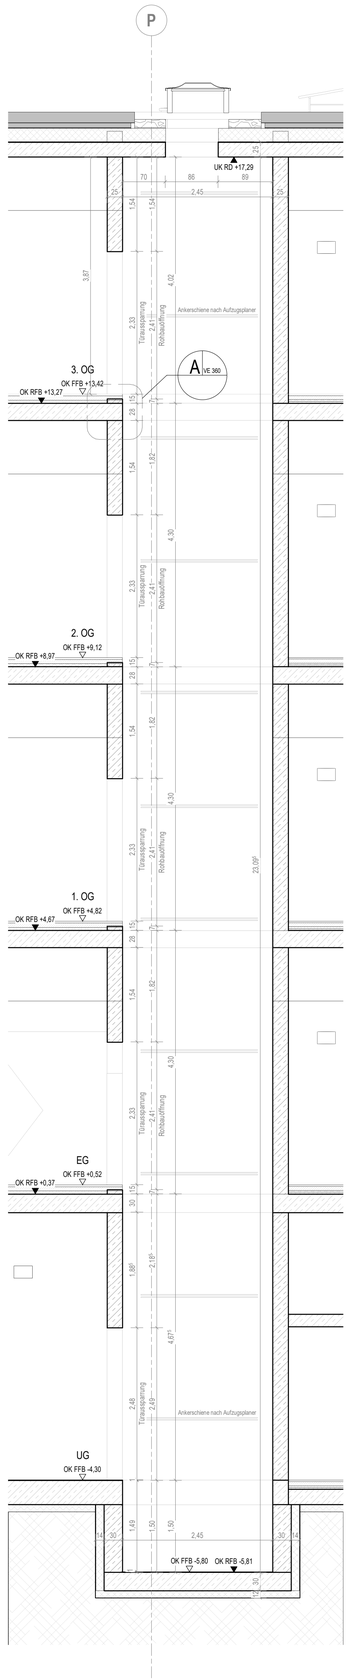

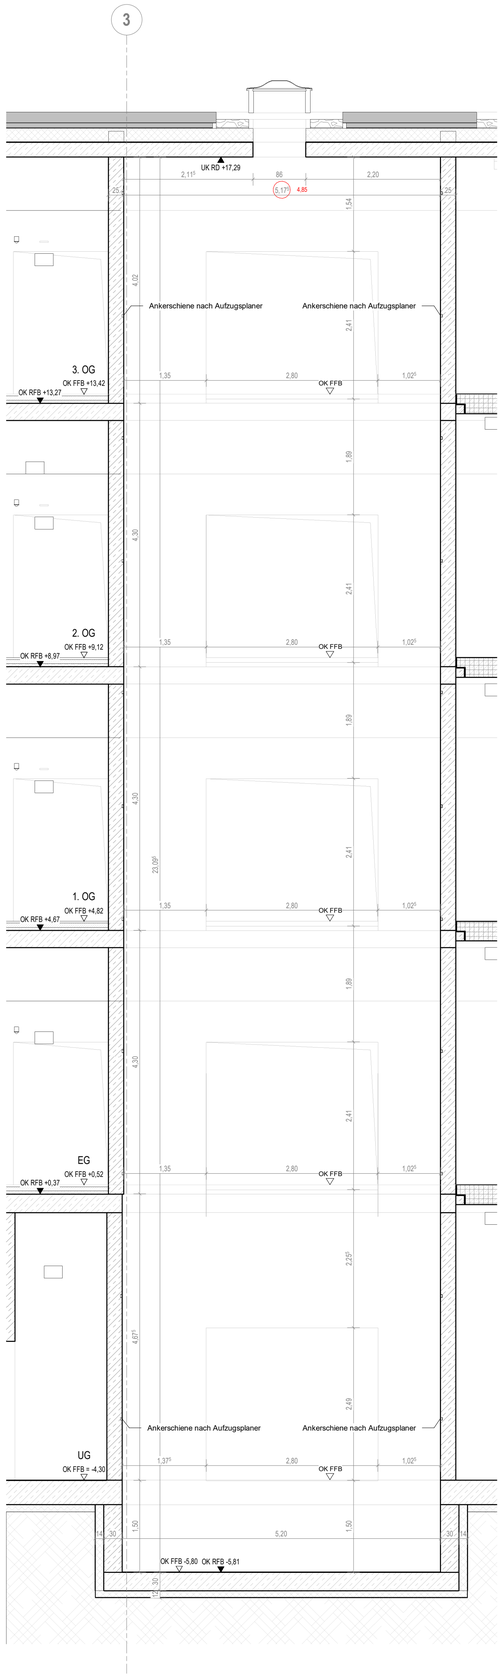

Angaben aus referenzierten Modellen bzw. Plänen werden in blau dargestellt z.B. HLS-Bauteile, Laborplanung gemäß Fachplaner etc.

Index	Änderung	Datum
VA	Plan erstellt	25.09.2026

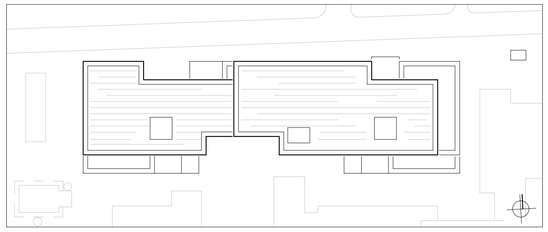

Planverfasser (extern):
Generalplaner:

Bauherr(in):
Vertreten durch
Bau- und Liegenschaftsbetrieb NRW

Nutzer / Mieter(in):
Fachhochschule Münster
Hüfferstraße 27 - 48149 Münster

BLB NRW
Bau- und Liegenschaftsbetrieb NRW
Münster
Hohenzollernring 80
D - 48145 Münster
Telefon: +49 251 9370 - 0
Telefax: +49 251 9370 - 880
E-Mail: ms.poststelle@blb.nrw.de
Internet: www.blb.nrw.de

Projekt:
10-12-2005-21-001 — SAP-/Projekt-nummer
MS FH CST ENB C ENB Q NB P — Projektbezeichnung
Wirtschaftseinheit / Liegenschaft:
WE2005 — Wirtschaftseinheitsnummer
FH Münster, Campus Steinfurt
Stegerwaldstraße 39 - 48665 Steinfurt — Wirtschaftseinheits- /Liegenschaftsbezeichnung
Objekt/Bauwerk/Gebäude
GE 0020 — Objekt-/Bauwerks-/Gebäude-Nr.
Ersatzneubau C — Objekt-/Bauwerks-/Udebezeichnung

Planbezeichnung/Darstellung: **Aufzugsschacht Aufzug 2**	Bauteil / Trakt: C
	Geschoss / Anlage:
Planschlüssel: **2005_FGP_5_PO_ROB_VA_p_**	Planinhalt:

Dateipfad:

Modell-Name: 2005_FAR_AT_TC_Abgabe LP5		Plottstiltabelle:	Planart: Ausführungsplanung
Layout-Name: 2005_FGP_5_PO_ROB_-- _p_		Gezeichnet:	Fachbereich: (A) Hochbau
X-Ref:	Bild:	Entwurfsverfasser (gem. §70 BauO NRW):	Blatt-Nr: 01 / Maßstab: 1 : 50
			Blattgrösse:
			Plotdatum: 11.08.2026 / Index: VA