
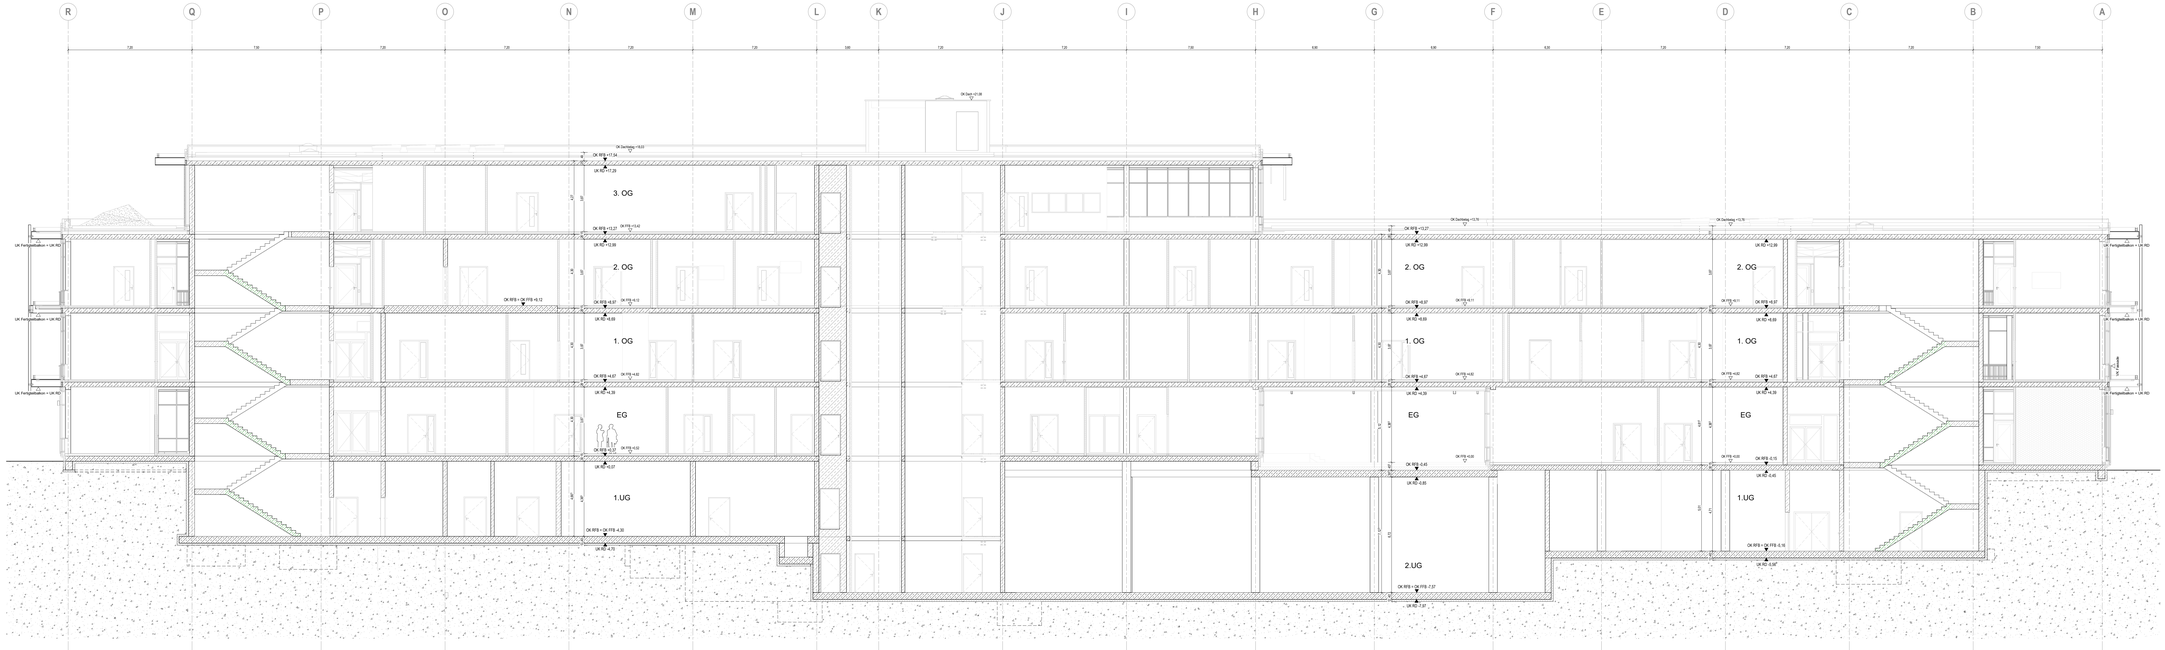


Angaben aus referenzierten Modellen bzw. Plänen werden in blau dargestellt z.B. HLS-Bauteile, Laborplanung gemäß Fachplaner etc.

Index	Änderung	Datum
VA	Plan erstellt	25.09.2026

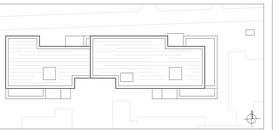

Planverfasser (extern):
Generalplaner:

BLB NRW

Bau- und Liegenschaftsbetrieb NRW
Münster

Hohenzollernring 80
D - 48145 Münster
Telefon: +49 251 9370 - 0
Telefax: +49 251 9370 - 890
E-Mail: mrs.poststelle@bb.nrw.de
Internet: www.bb.nrw.de

Bauherr(in):
Vertreten durch
Bau- und Liegenshaftsbetrieb NRW

Nutzer / Mieter(in):
Fachhochschule Münster
Hüffenstraße 27 - 48149 Münster

Projekt:
10-12-2005-21-001
BBR-Projektnummer

MS FH CST ENB C ENB Q NB P
Projektbezeichnung

Wirtschaftseinheit / Liegenschaft:
WE2005
Wirtschaftseinheits- / Liegenschaftsnummer

FH Münster, Campus Steinfurt
Stegerwaldstraße 39 - 48665 Steinfurt
Wirtschaftseinheits- / Liegenschaftsbezeichnung

Objekt/Bauwerk/Gebäude
GE 0020
Objekt-/Bauwerks-/Gebäude-Nr.

Ersatzneubau C
Objekt-/Bauwerks-/Gebäudebezeichnung

Planbezeichnung/Darstellung:
Bauteil / Trakt: C
Anschluss / Anlage:
Geschoss: 1-1
Planinhalt:
Dateiname: 2005_FGP_5_SC_1-1_ROB_VA_p_

Dateipfad:

Modell-Name: 2005_FAR_AT_TC_Abgabe LP5	Plottbl/tabelle:	Planart:	Ausführungsplanung
Datei-Name: 2005_FGP_5_SC_ROB_-_1_	Gezeichnet:	Fachbereich:	(A) Hochbau
x-Ref.:	Erneuerflächenfaktor (gem. §15 BauO NRW):	Blatt-Nr.: 01	Maßstab: 1 : 100
Bild:		Blattgröße:	
		Plotdatum: 11.08.2026	Index: VA